
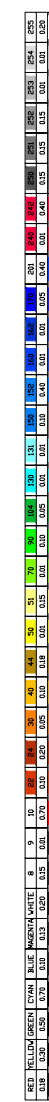


RODOVIA : BR-040/GO

LEGENDA :		PLANTA	
	Pista Nova		Marco Quilométrico (existente)
	Implantação da 3ª Faixa		Passarelas
	Faixa de Domínio		Bueiro Projetado
	Faixa de Desapropriação		Bueiro Existente
	Offset de Aterro		
	Offset de Corte		

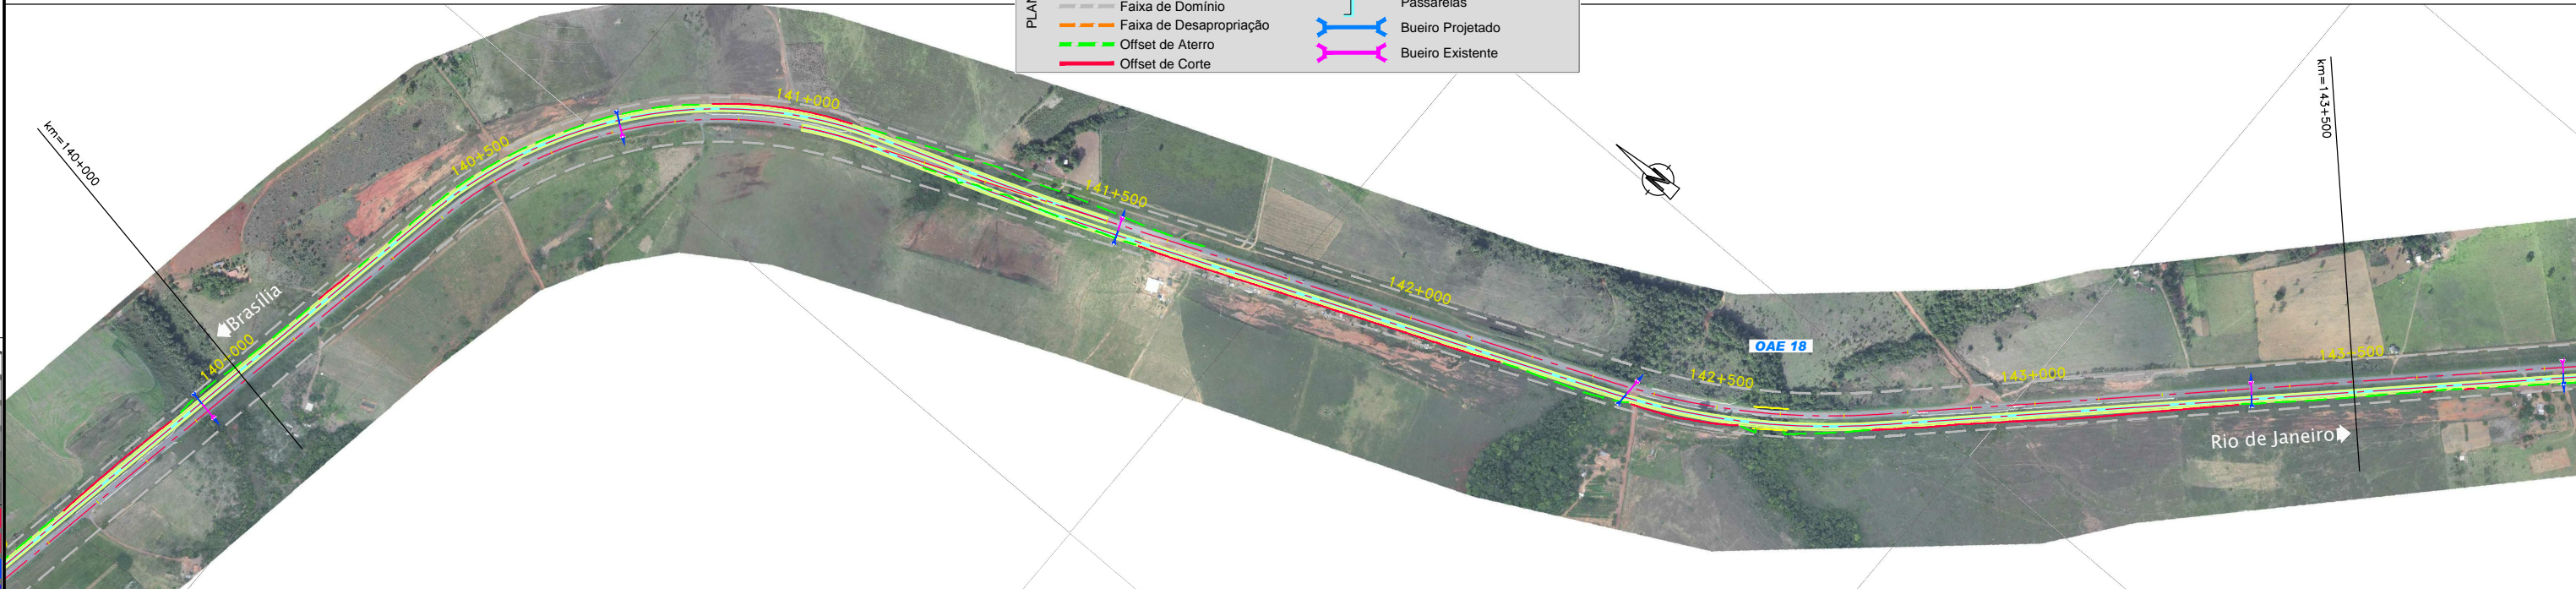

Projeto:	Paulo Gomes/João Campos	-	-	Escalas:	
Colaborou:	Luis Lima/Carlos Martins	-	-		
Desenhou:	Natacha Rodrigues	-	-		
Resp. Téc.:	Luis Seraphim	-	-		
	CREA-SO-0601479273	Alt.		Elaborou	Data