Em cópias deste desenho com formato diferente do A1 atender à escala gráfica
N:\3-404-BR_BR-040_LOTE\5_AP_PBO2_PR01_TRAB\Arq\HO\01_PDES\01_TRAÇADO\L9BR040GO-PB-PF-015.dwg
Nome: Data: 07/07/2014 11:47:47

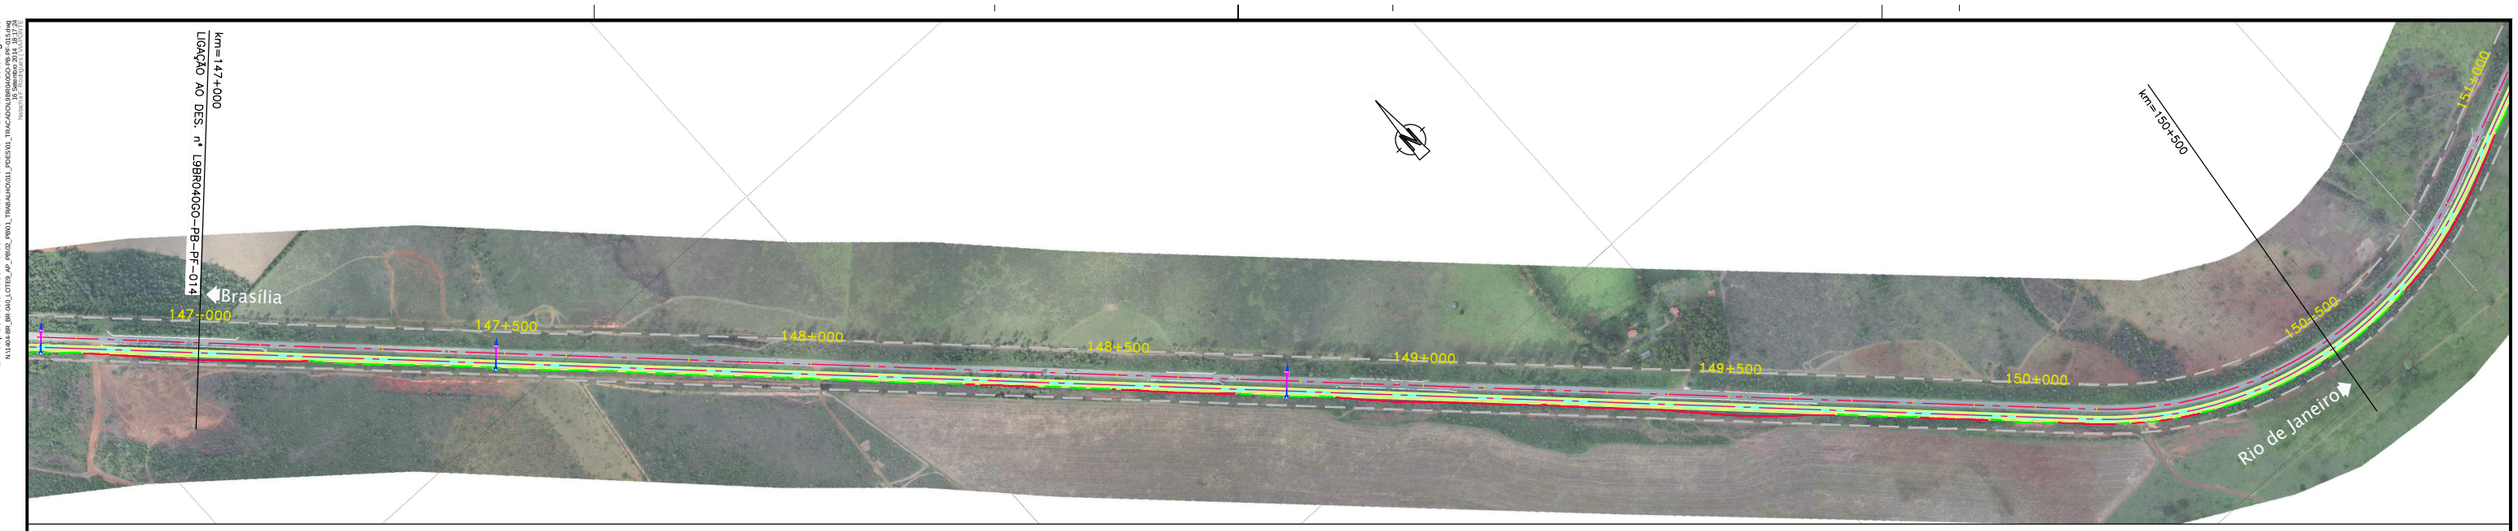

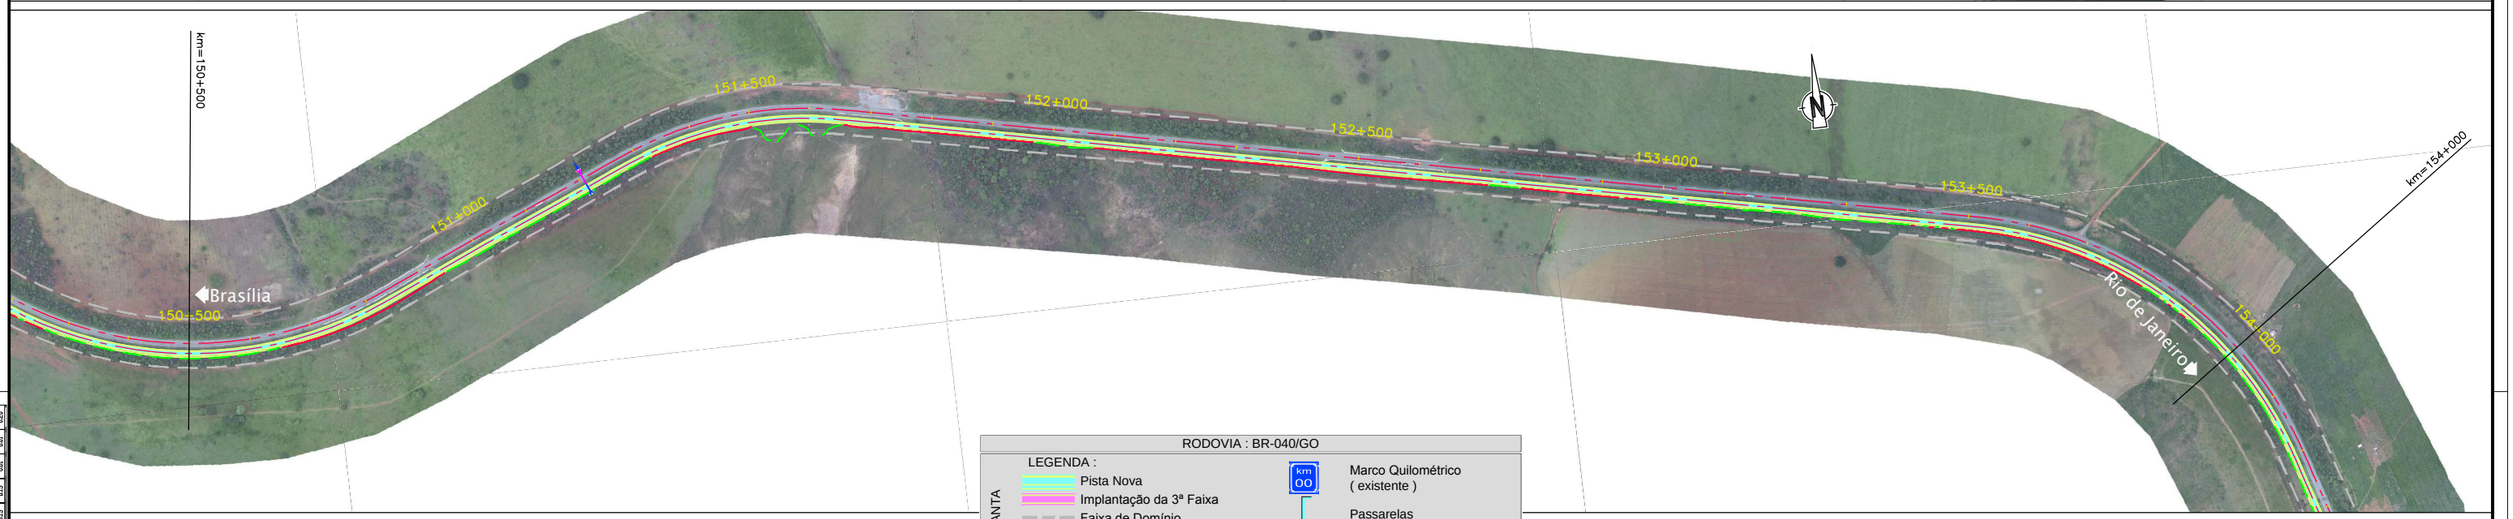

RODOVIA : BR-040/GO

LEGENDA :

PLANTA

- Pista Nova
- Implantação da 3ª Faixa
- Faixa de Domínio
- Faixa de Desapropriação
- Offset de Aterro
- Offset de Corte
- Marco Quilométrico (existente)
- Passarelas
- Bueiro Projetado
- Bueiro Existente

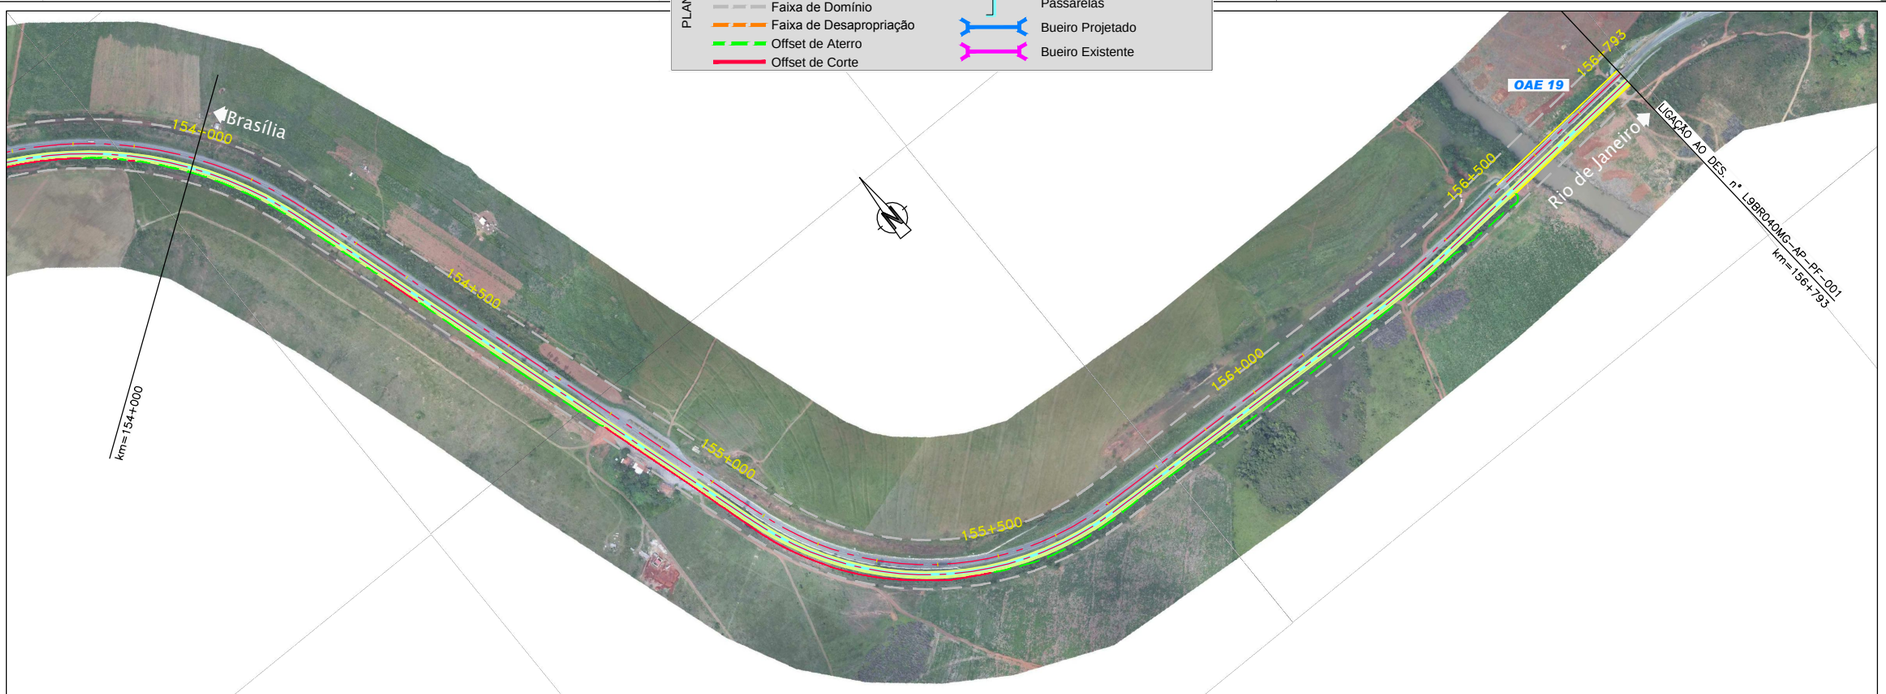

CONCESSIONÁRIA BR040

VIAPONTE – Engenharia, Ltda.

Projecto:

BR-040 DF / GO / MG

TRECHO BRASÍLIA / DF - JUÍZ DE FORA / MG

Projetou: Paulo Gomes/João Campos	-	-	-	-
Colaborou: Luís Lima/Carlos Martins	-	-	-	-
Desenhou: Natacha Rodrigues	-	-	-	-
Resp. Téc.: Luis Seraphim CREA-SP:060147927 3	-	-	-	-
	Alt.	Descrição	Elaborou	Data

Escalas:

Designação: PROJECTO - CONTRATO CLÁUSULA 6.10
TRAÇADO
ORTOFOTO - PLANTA
km=147+000.000 ao km=156+793

Número: L9BR040GO-PB-PF-015

Rev.	Núm. Folha:	Data:
0	-	07 / 2014