Em cópias deste desenho com formato diferente do A1 atender à escala gráfica

N:\L404\R_BR-040_LOTE3_AP_PB02_PF001_TRAÇADO\L9BR040MG-PB-PF-001.dwg
N:\L404\R_BR-040_LOTE3_AP_PB02_PF001_TRABALHO\011_PCES\01_TRAÇADO\L9BR040MG-PB-PF-001.dwg
Plotado: 29 - Setembro - 2014, 15:31:17
Usuário: Luis Seraphim

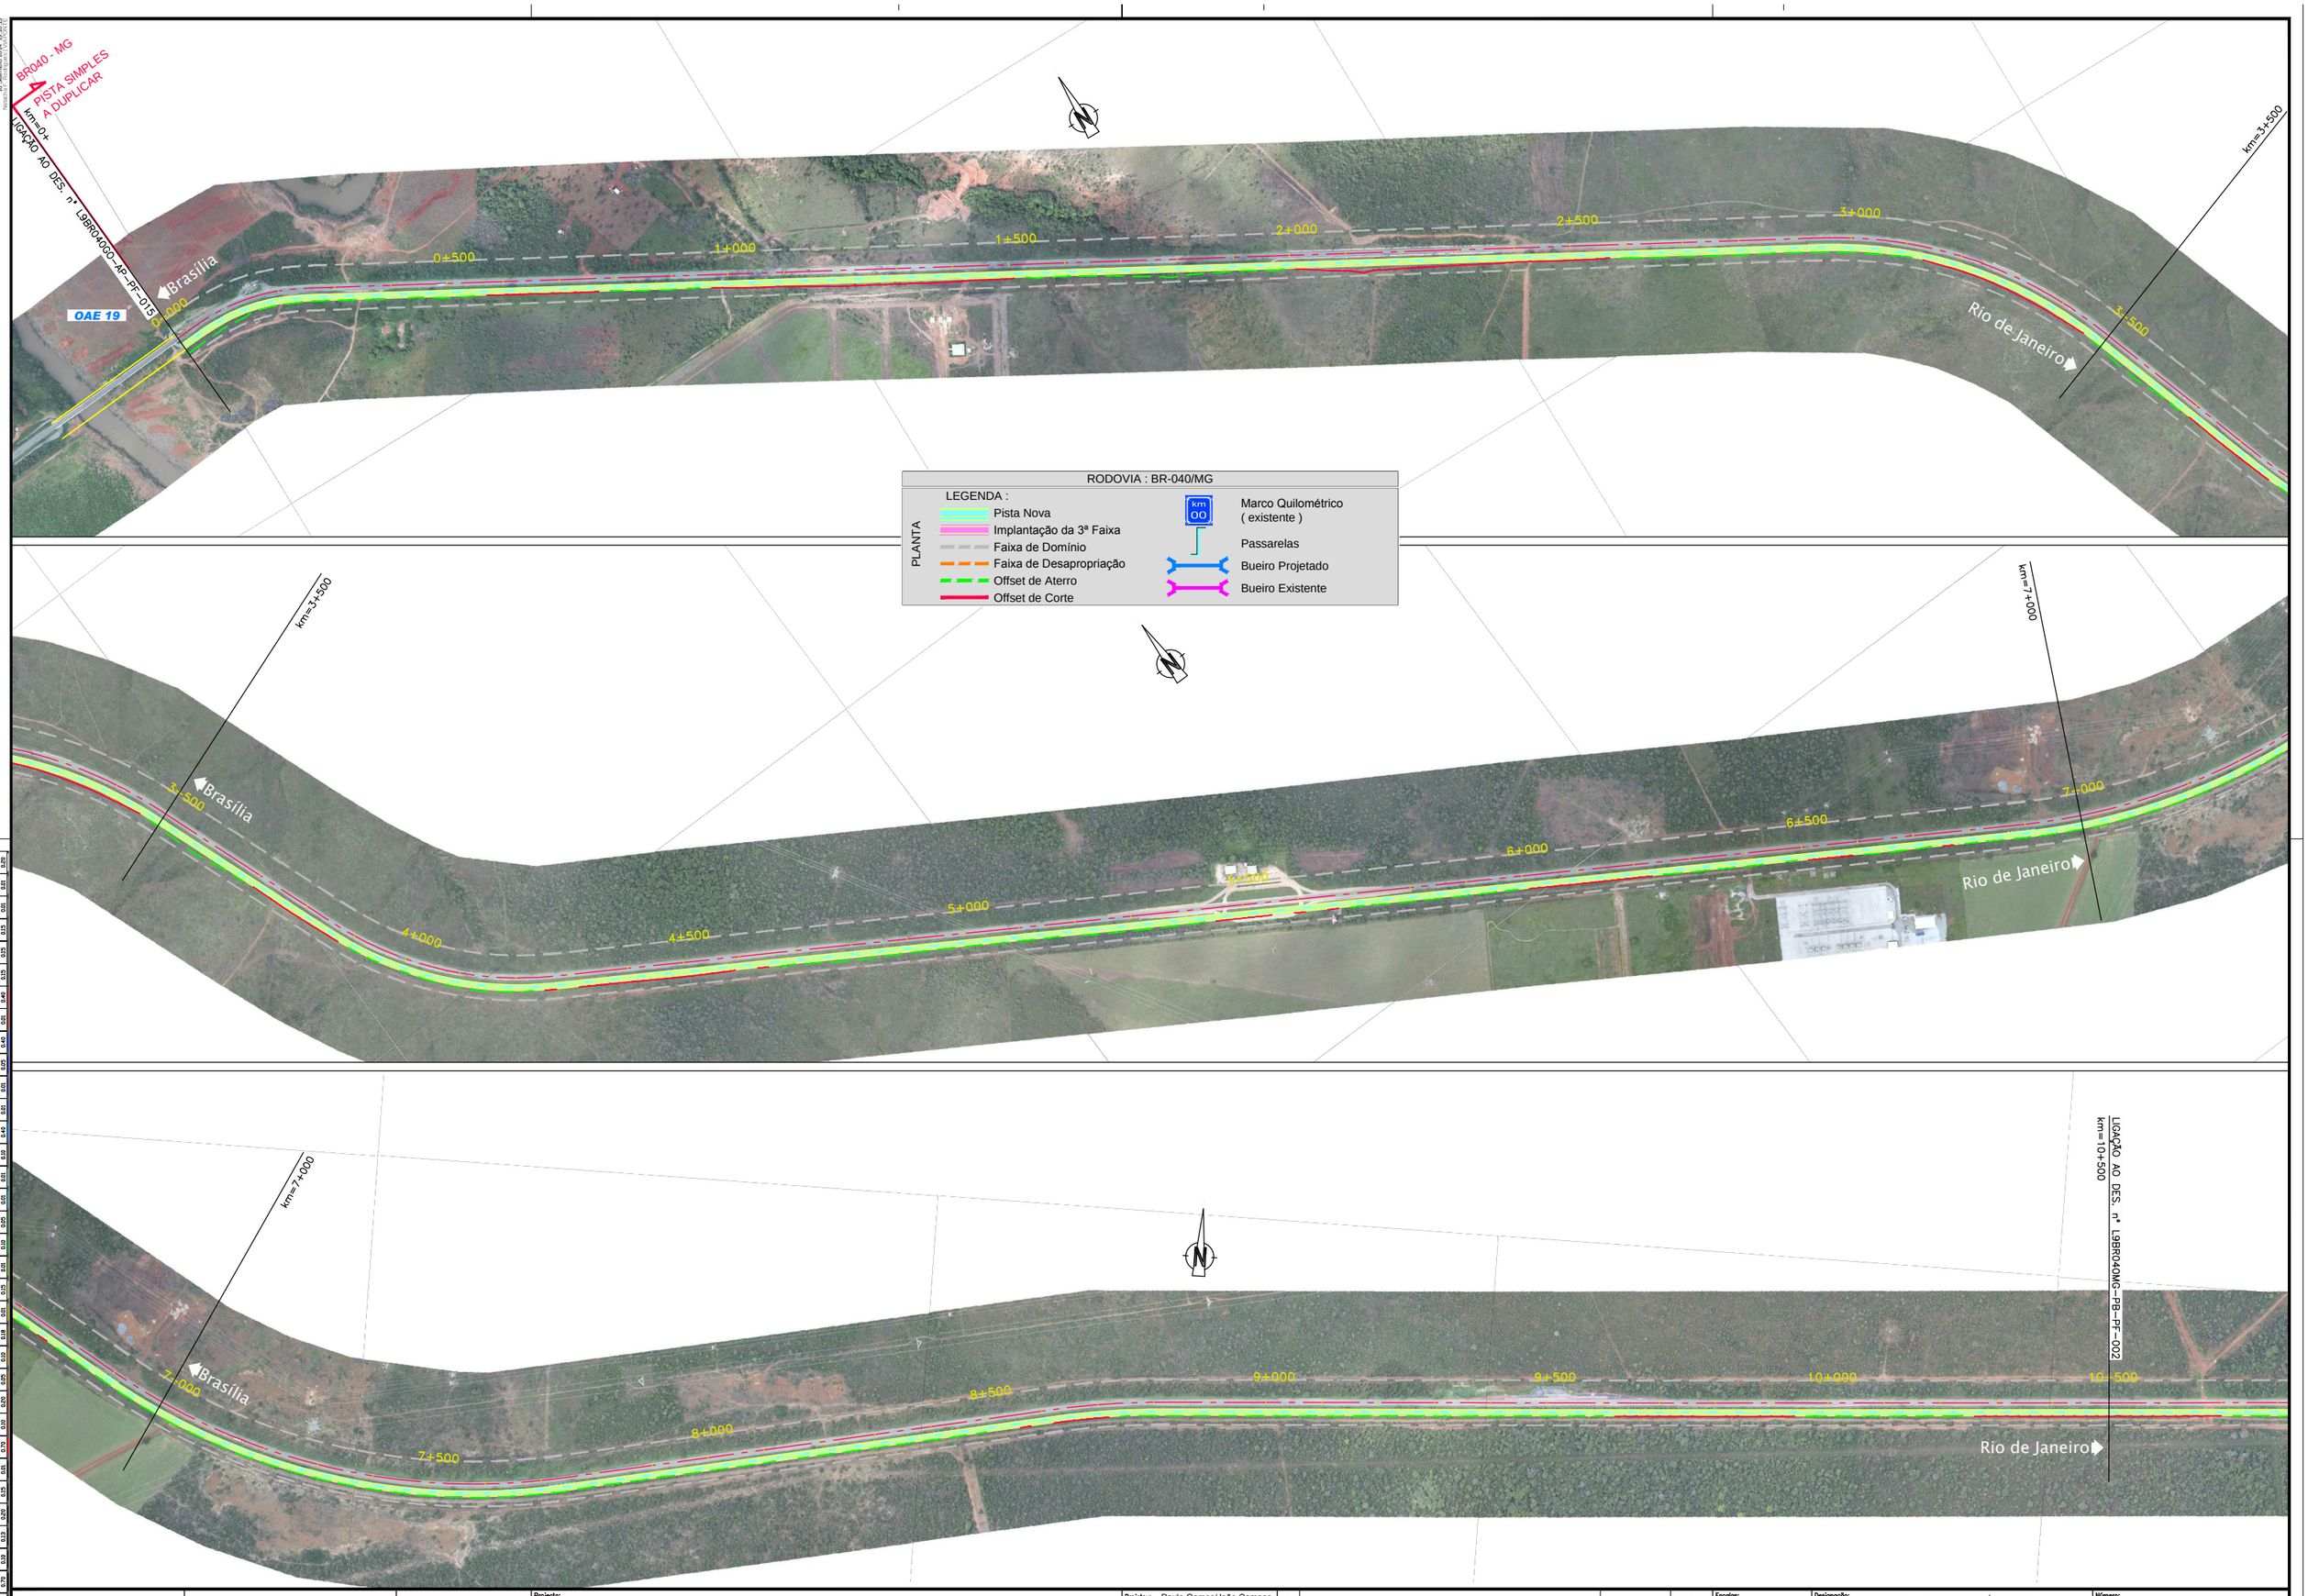

RODOVIA : BR-040/MG

PLANTA

LEGENDA :

- Pista Nova
- Implantação da 3ª Faixa
- Faixa de Domínio
- Faixa de Desapropriação
- Offset de Aterro
- Offset de Corte
- Marco Quilométrico (existente)
- Passarelas
- Bueiro Projetado
- Bueiro Existente

| | | |