

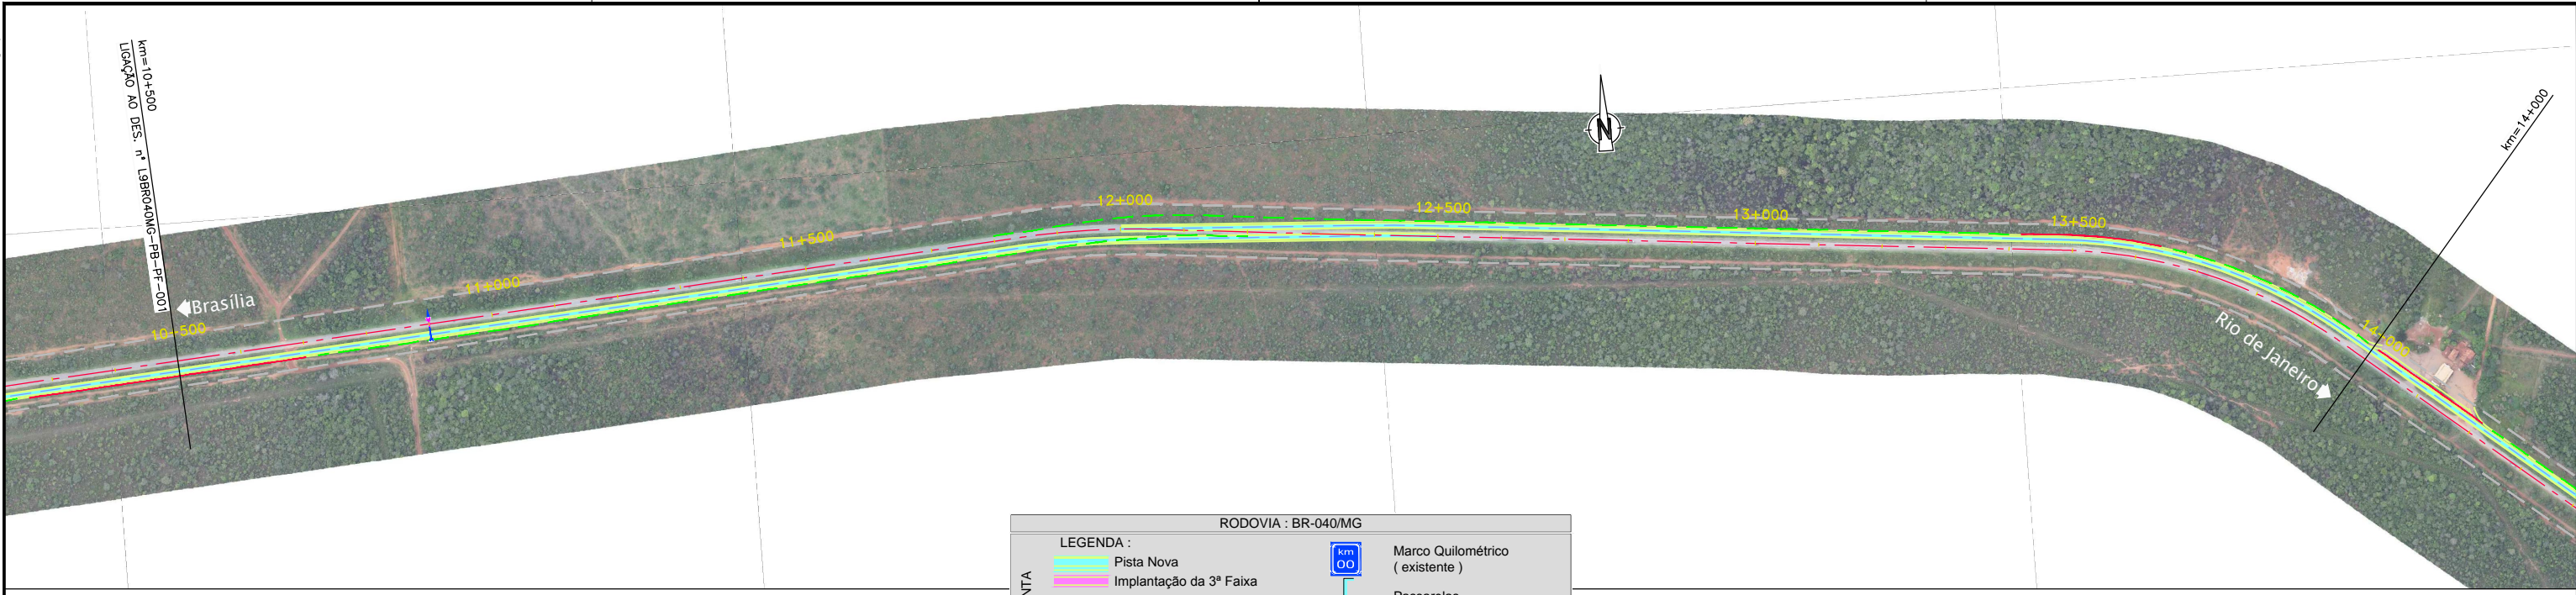


Em cópias deste desenho com formato diferente do A1 atender à escala gráfica
 N11 04 BR 040 MG LOTE A.P. P102 L. TRABALHOS T.1. PROJ. TRACADO BR 040 MG PF 02 2014
 Número de Projeto: 07/2014

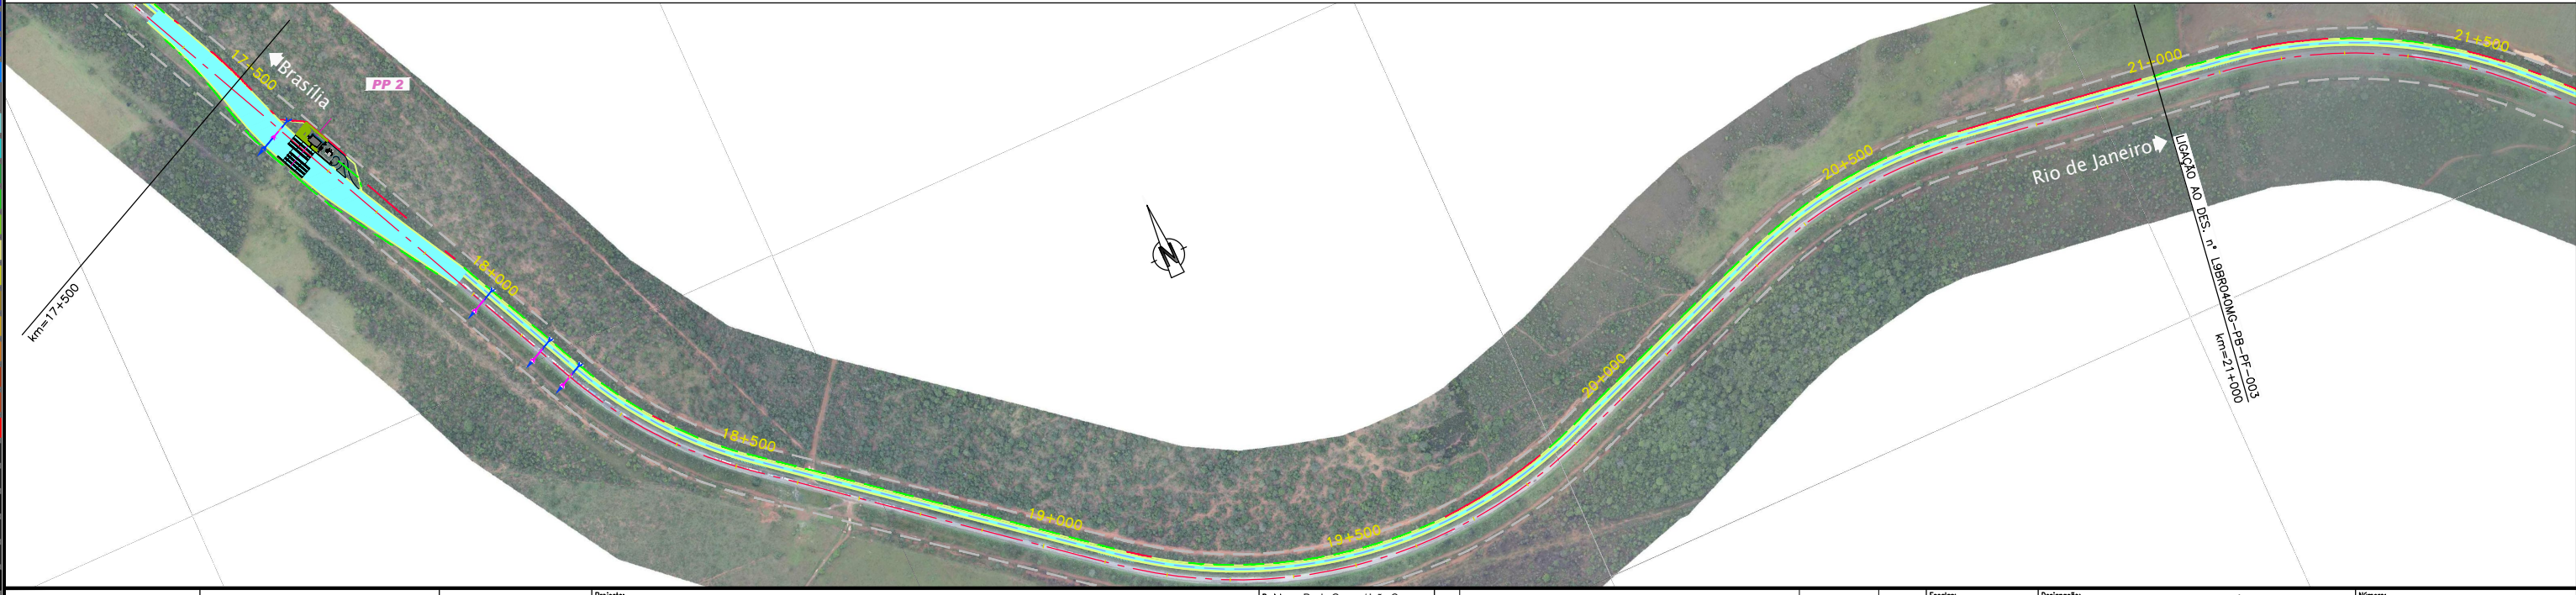

RODOVIA : BR-040/MG

LEGENDA :		km OO	
—	Pista Nova	—	Marco Quilométrico (existente)
—	Implantação da 3ª Faixa	—	Passarelas
—	Faixa de Domínio	—	Bueiro Projetado
—	Faixa de Desapropriação	—	Bueiro Existente
—	Offset de Aterro		
—	Offset de Corte		

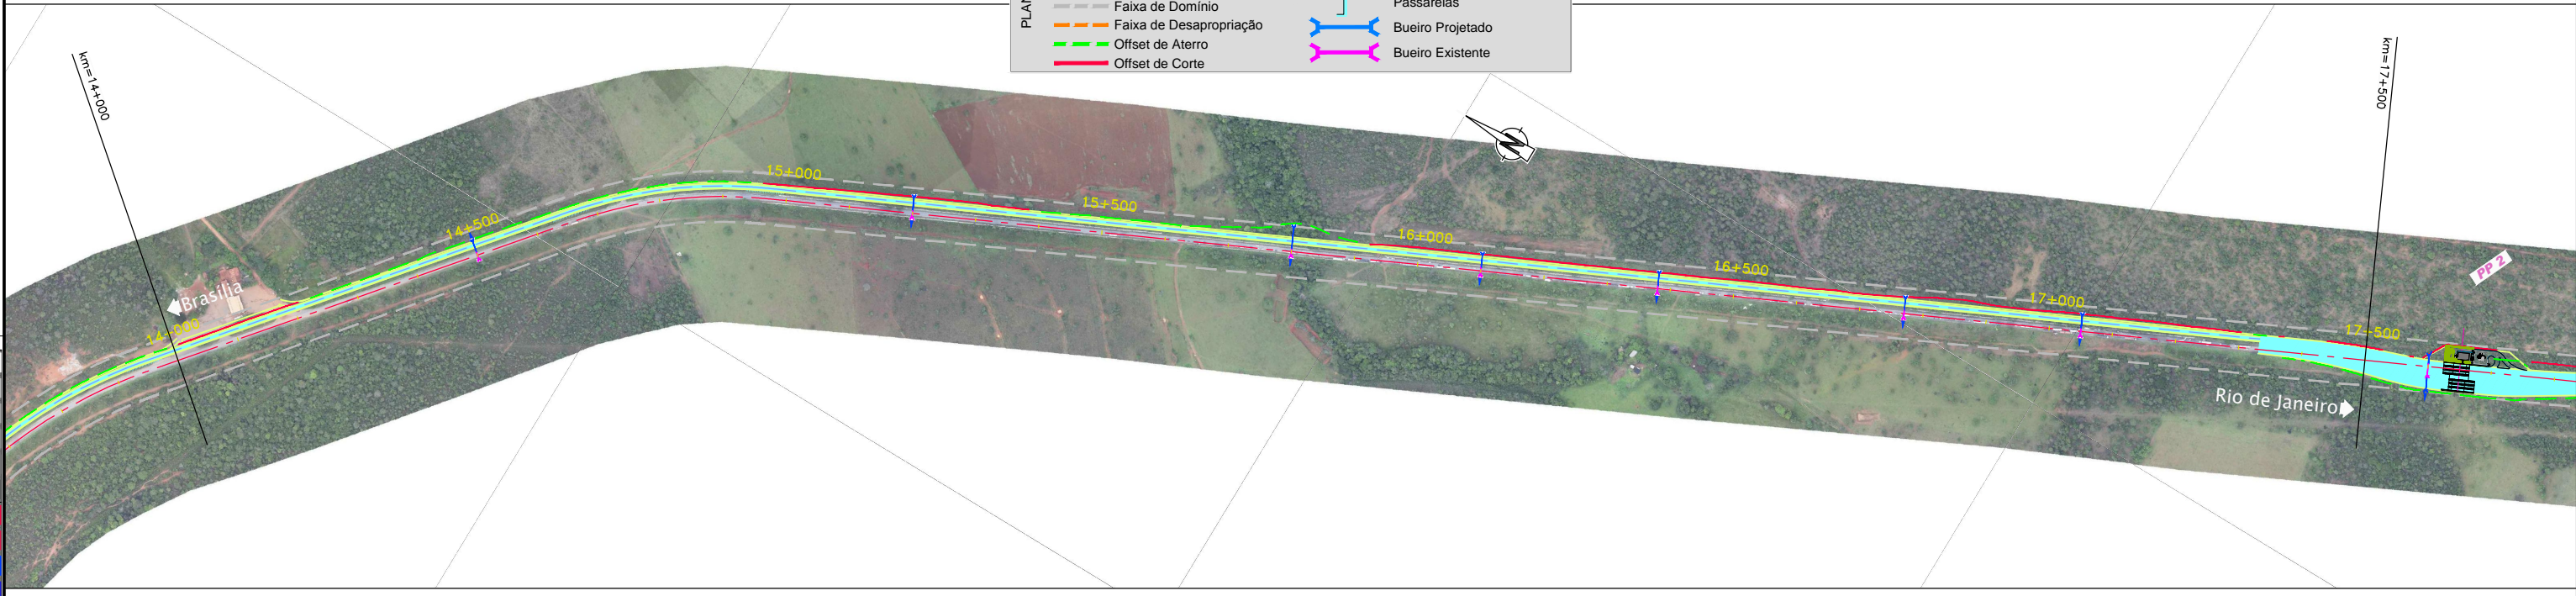

0.00	0.05	0.10	0.15	0.20	0.25	0.30	0.35	0.40	0.45	0.50	0.55	0.60	0.65	0.70	0.75	0.80	0.85	0.90	0.95	1.00
------	------	

	CONCESSIONÁRIA BR040	 VIAPONTE - Engenharia, Ltda.	Projeto:	BR-040 DF / GO / MG			Projeto:	Paulo Gomes/João Campos	-	-	-	Escalas:	-	-	-	Designação: PROJECTO - CONTRATO CLÁUSULA 6.10 TRAÇADO ORTOFOTO - PLANTA km=10+500.000 ao km=21+000.000	Número: L9BR040MG-PB-PF-002
	TRECHO BRASÍLIA / DF - JUÍZ DE FORA / MG			Resp. Téc.:	Lúcia Seraphim			Colaborou:	Luis Lima/Carlos Martins	-	-	-	Rev.:	0	Núm. Folha:		