


Em copias deste desenho com formato diferente do A1 atender à escala gráfica  
 N11 04 06 BR-040 LOTE E.A.P. 0202 L. TRABALHO 11. 02020

km=73+500  
 LOTAÇÃO AO DES. N.º 19BR040MG-PB-PF-007  
 Brasília

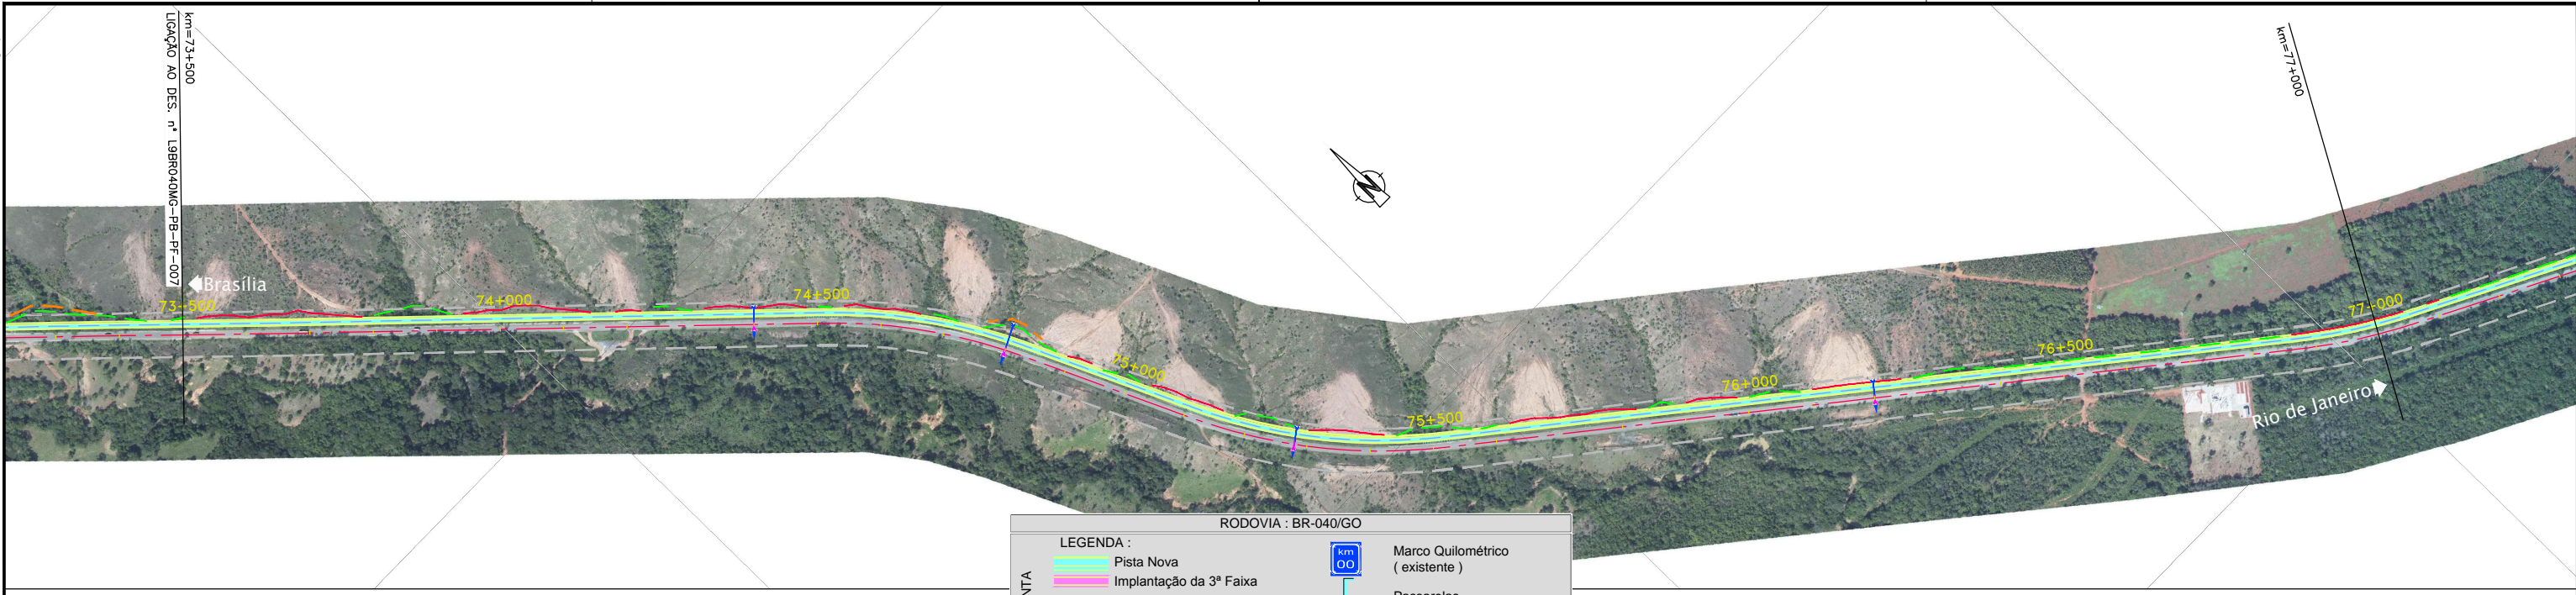


**RODOVIA : BR-040/GO**

LEGENDA :	
PLANTA	<span style="color: cyan;">—</span> Pista Nova
	<span style="color: magenta;">—</span> Implantação da 3ª Faixa
	<span style="border-bottom: 1px solid gray;">  </span> Faixa de Domínio
	<span style="border-bottom: 1px dashed orange;">  </span> Faixa de Desapropriação
	<span style="color: green;">—</span> Offset de Aterro
	<span style="color: red;">—</span> Offset de Corte
	<span style="border: 1px solid blue; padding: 2px;">km 00</span> Marco Quilométrico ( existente )
	Passarelas
	<span style="color: blue;">—</span> Bueiro Projetado
	<span style="color: magenta;">—</span> Bueiro Existente

km=77+000  
 Brasília  
 Rio de Janeiro

km=77+000


km=80+500

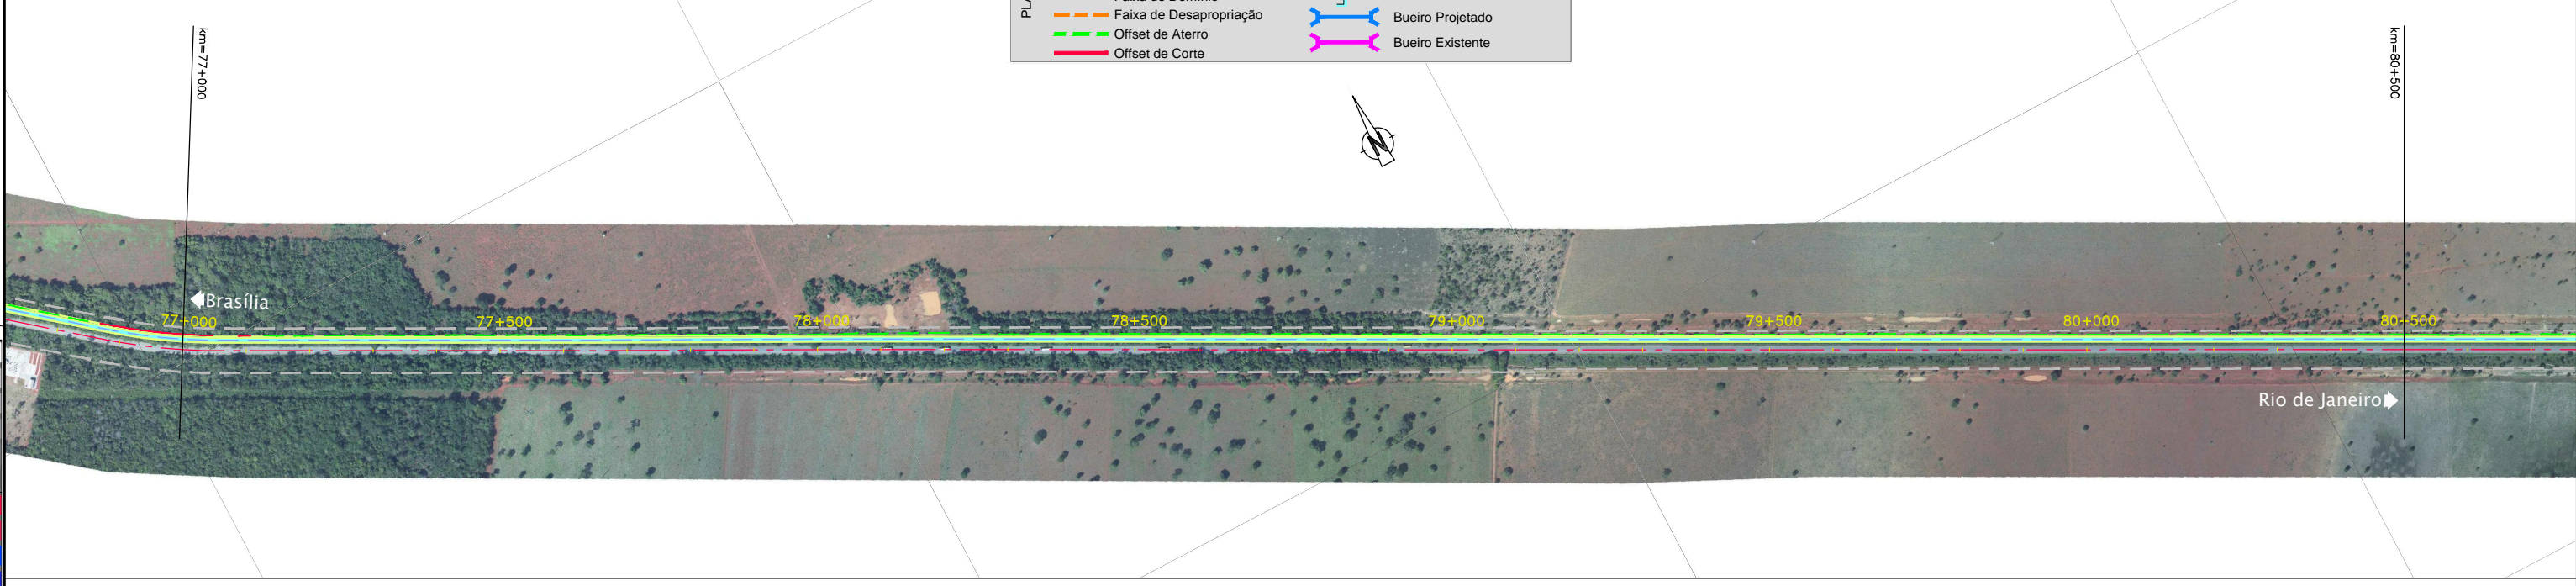

Brasília  
 Rio de Janeiro

km=80+500

LOTAÇÃO AO DES. N.º 19BR040MG-PB-PF-009  
 km=84+000

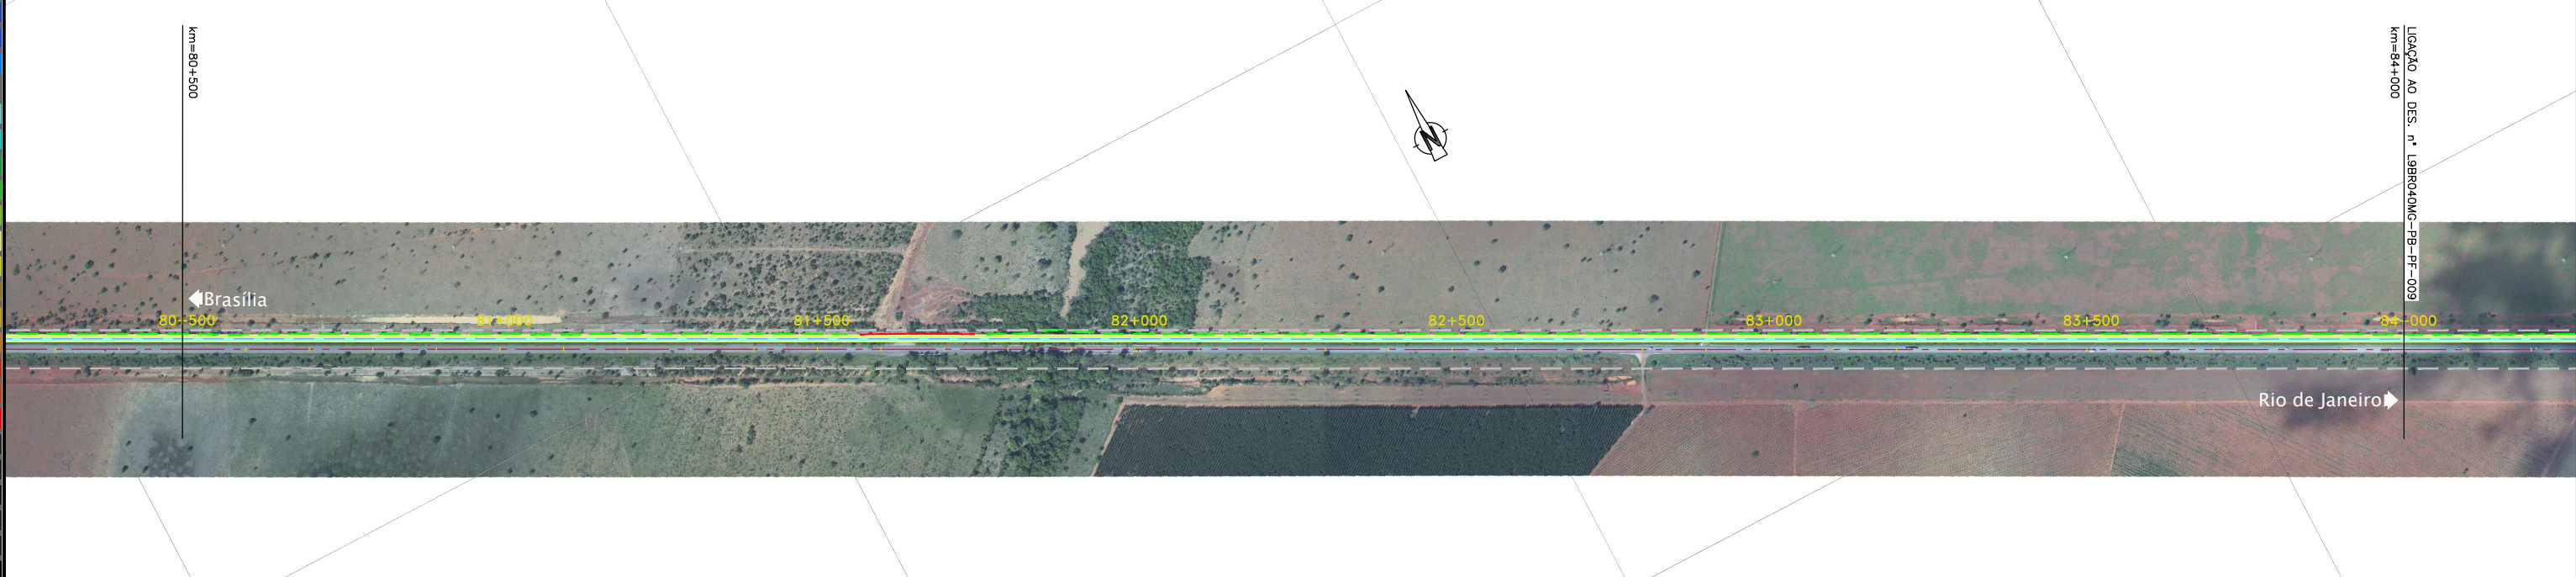

Brasília  
 Rio de Janeiro

REV.	DESCRIÇÃO	DATA
01		2014
02		2014
**CONCESSIONÁRIA  
BR040**



Projeto: **BR-040 DF / GO / MG**  
**TRECHO BRASÍLIA / DF - JUÍZ DE FORA / MG**

Projeto:	Paulo Gomes/João Campos	-	-	Escalas:
Colaborou:	Luis Lima/Carlos Martins	-	-	
Desenhou:	Natasha Rodrigues	-	-	
Resp. Téc.:	Lula Seraphim	-	-	
CREA:	SO-0601479273	Alt.		
		Elaborou		Data

Designação: PROJETO - CONTRATO CLÁUSULA 6.10  
**TRAÇADO**  
 ORTOFOTO - PLANTA  
 km=73+500.000 ao km=84+000.000

Número: **L9BR040MG-PB-PF-008**  
 Rev: **0** | Ním. Folha: **-** | Data: **07/2014**