
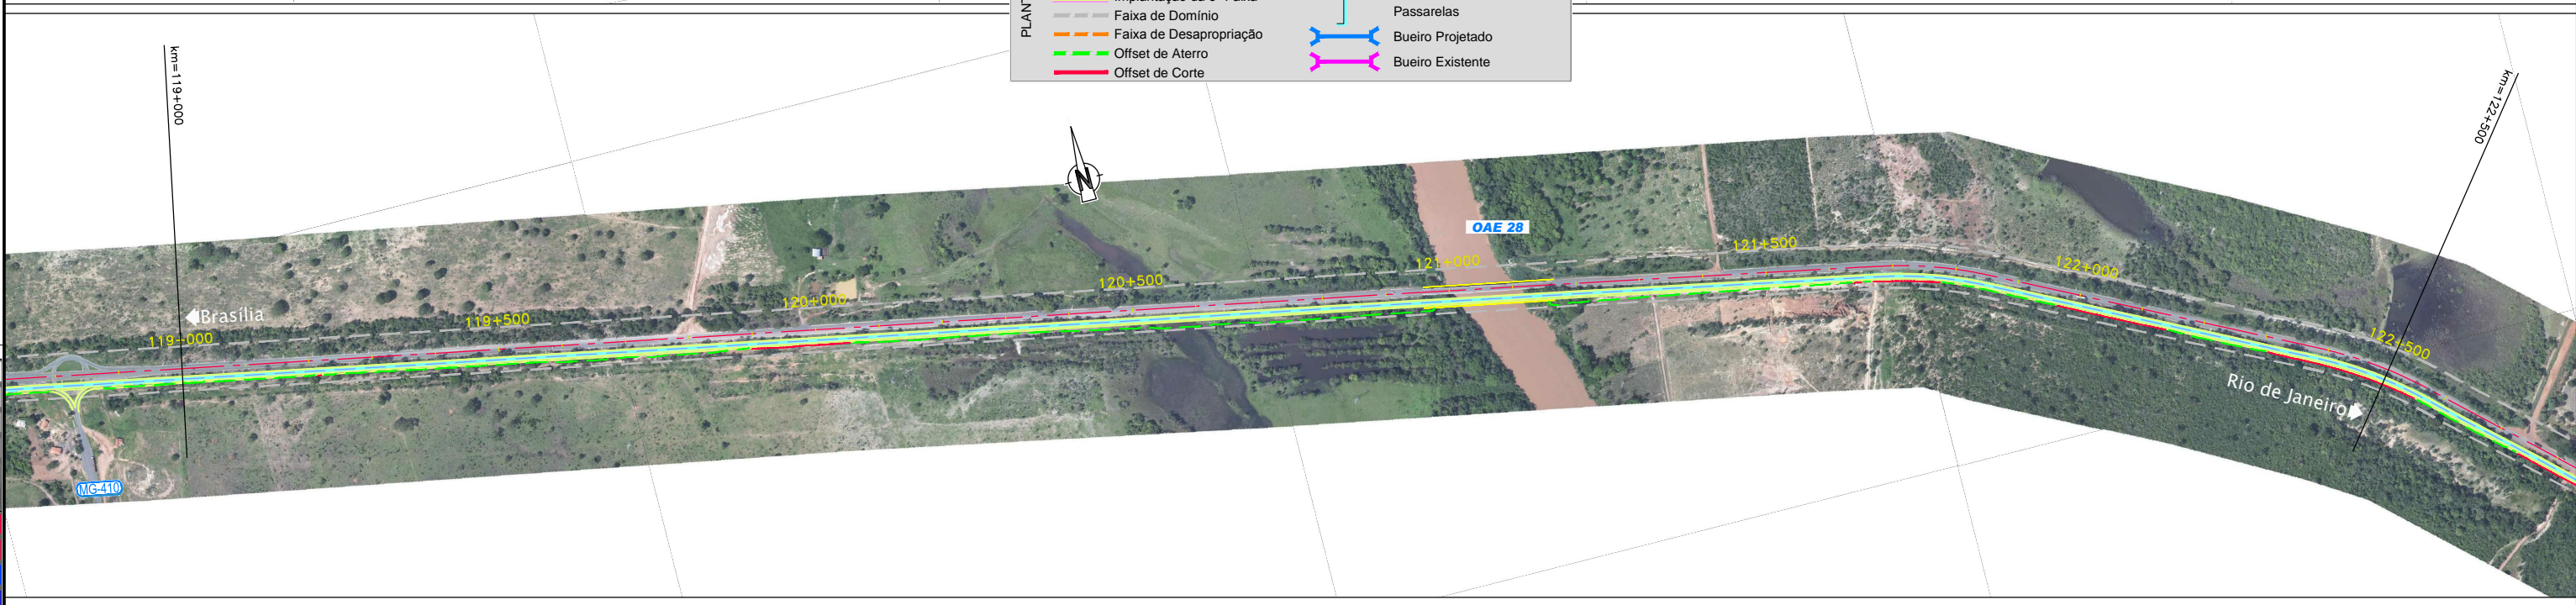


Em cópias deste desenho com formato diferente do A1 atender à escala gráfica

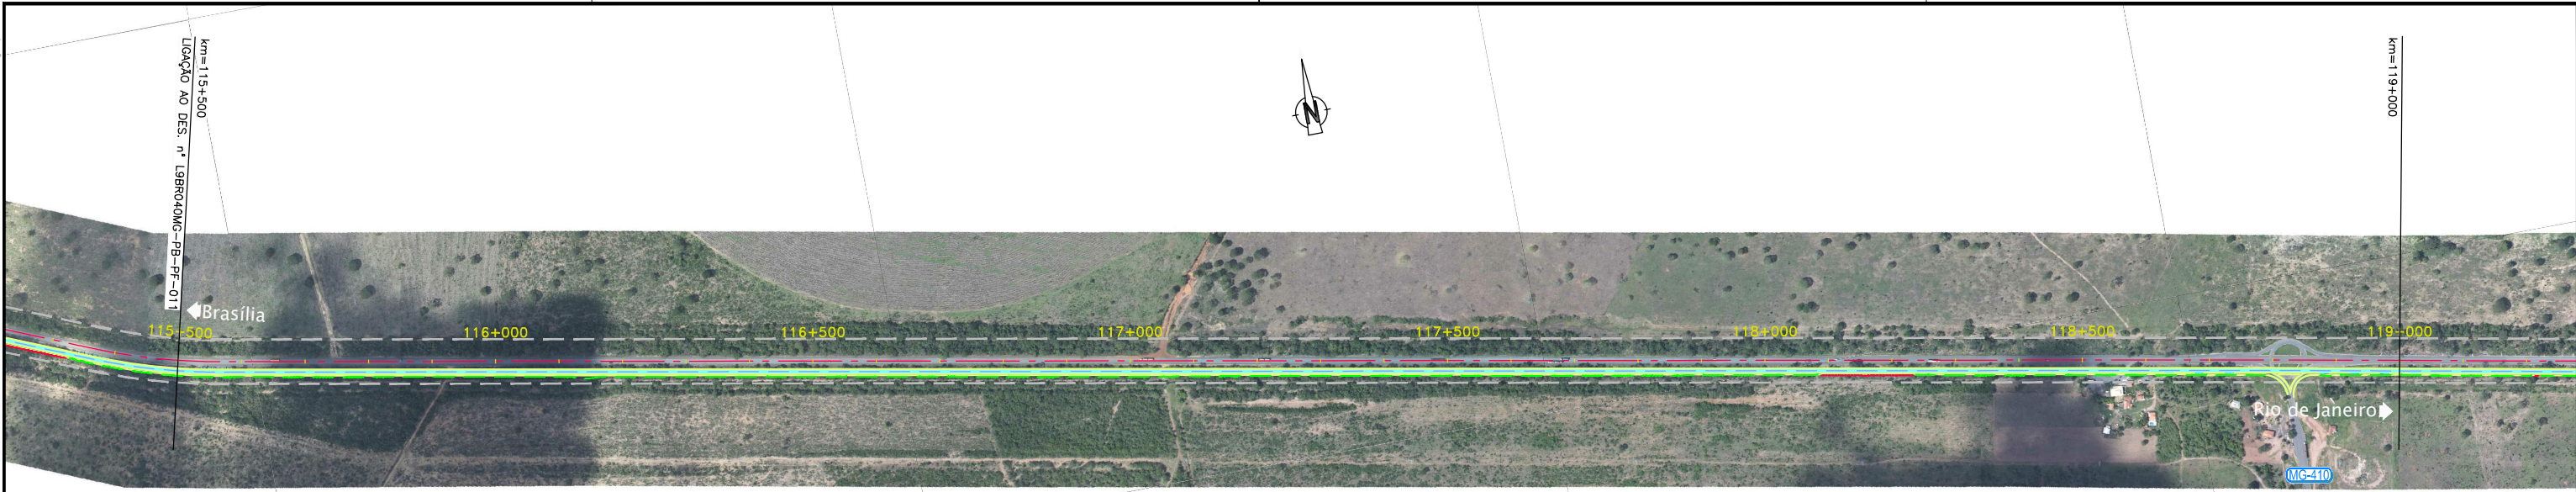

**RODOVIA : BR-040/GO**

LEGENDA :	
<span style="color: cyan;">—</span>	Pista Nova
<span style="color: magenta;">—</span>	Implantação da 3ª Faixa
<span style="color: grey;">—</span>	Faixa de Domínio
<span style="color: orange;">—</span>	Faixa de Desapropriação
<span style="color: green;">—</span>	Offset de Aterro
<span style="color: red;">—</span>	Offset de Corte
<span style="border: 1px solid blue; padding: 2px;">km 00</span>	Marco Quilométrico (existente)
<span style="color: blue;">—</span>	Passarelas
<span style="color: blue;">—</span>	Bueiro Projetado
<span style="color: magenta;">—</span>	Bueiro Existente

1	0,00
2	0,00
**CONCESSIONÁRIA**  
BR040

Projeto: **BR-040 DF / GO / MG**  
**TRECHO BRASÍLIA / DF - JUÍZ DE FORA / MG**

Projeto:	Paulo Gomes/João Campos	-	-	Escalas:	
Colaborou:	Luis Lima/Carlos Martins	-	-		
Desenhou:	Natacha Rodrigues	-	-		
Resp. Téc.:	Luis Seraphim	-	-		
	CREA-SO-0601479273	Alt.		Elaborou	Data

Designação: **PROJECTO - CONTRATO CLÁUSULA 6.10**  
**TRAÇADO**  
ORTOFOTO - PLANTA  
km=115+500.000 ao km=126+000.000

Número: **L9BR040MG-PB-PF-012**  
Rev. **0** Ním. Folha: **-** Data: **07** **2014**