Em cópias deste desenho com formato diferente do A1 atender à escala gráfica
N:\3.404-BR_BR-040_LOTE\3_AP_PBO2_PF801_TRABALHO\011_PDES\01_TRAÇADO\L9BR040MG-PB-PF-013.dgn
Nome: Natacha Rodrigues Data: 07/08/2014 11:43:27

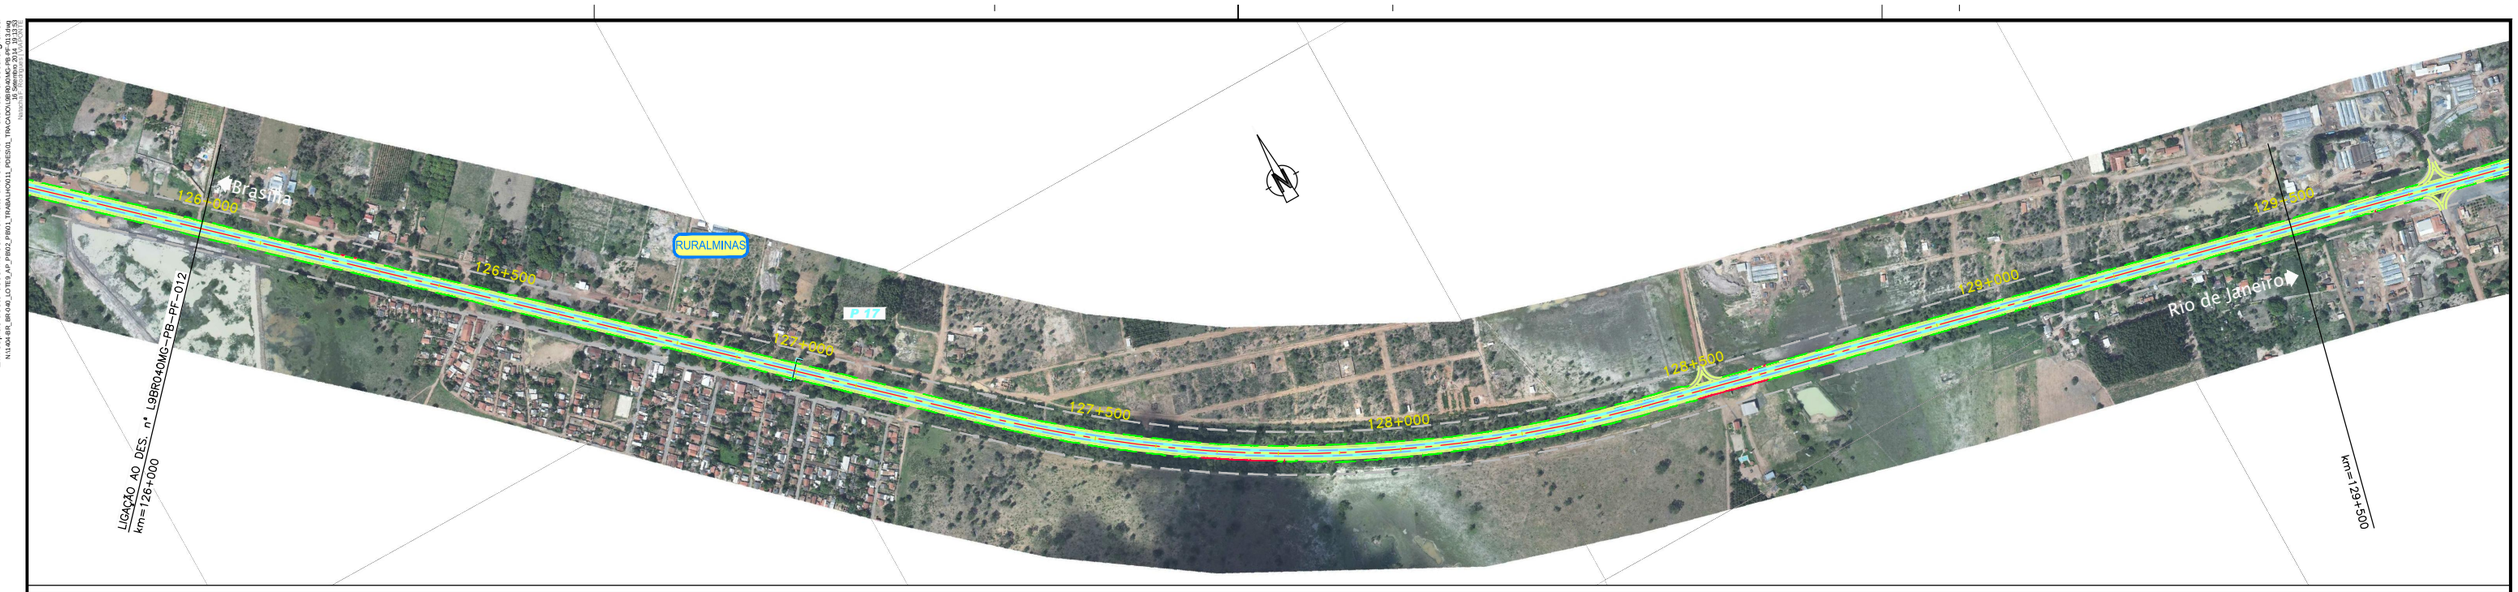

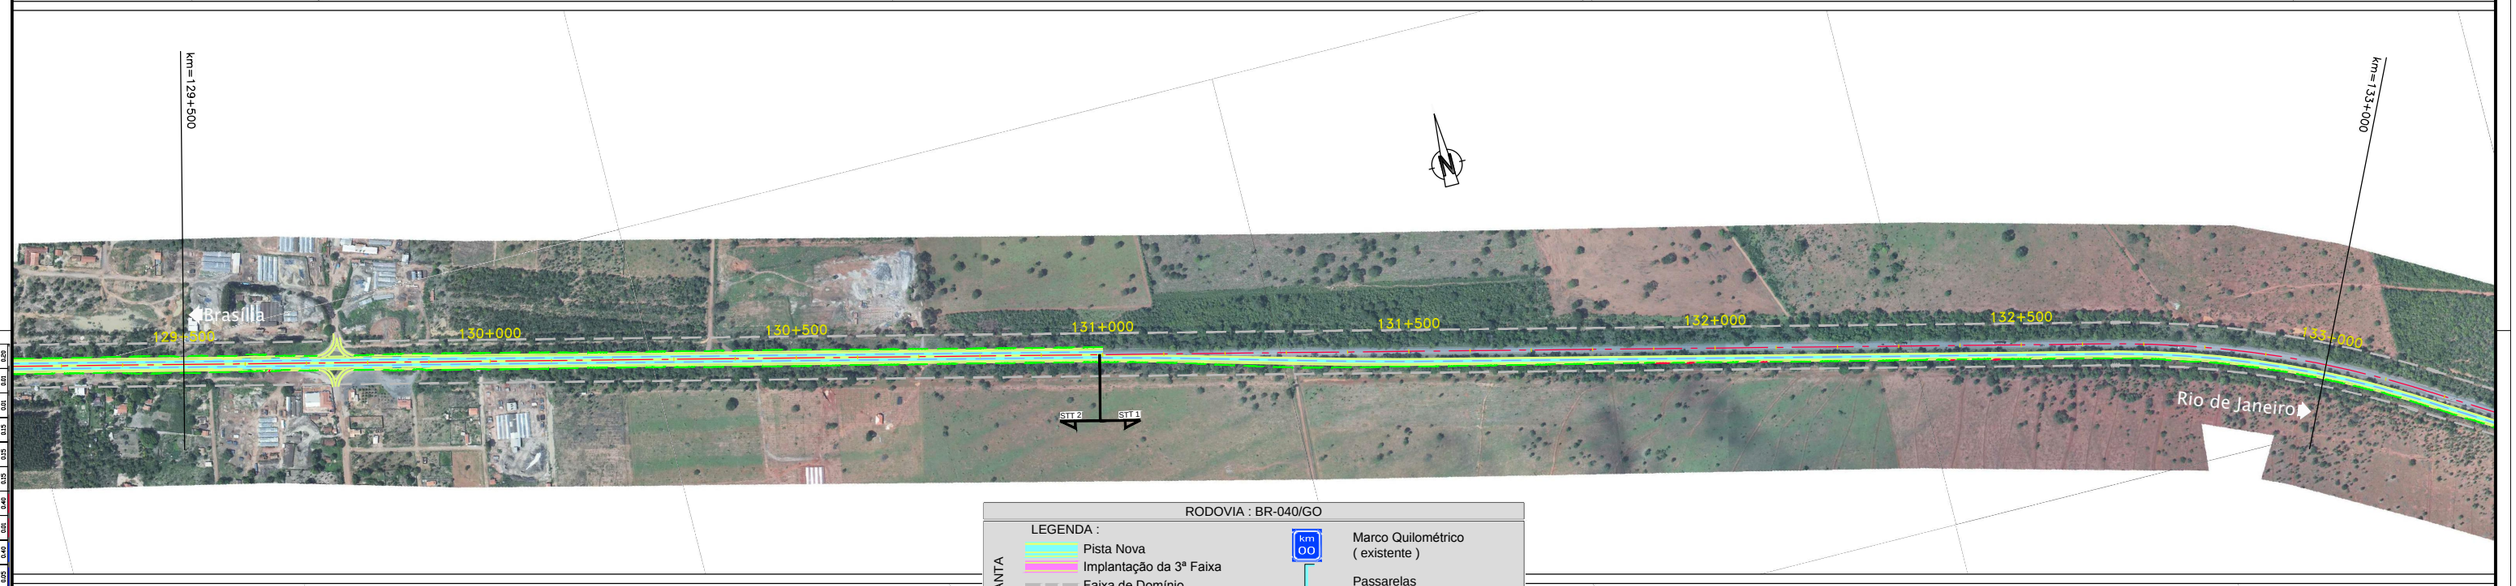

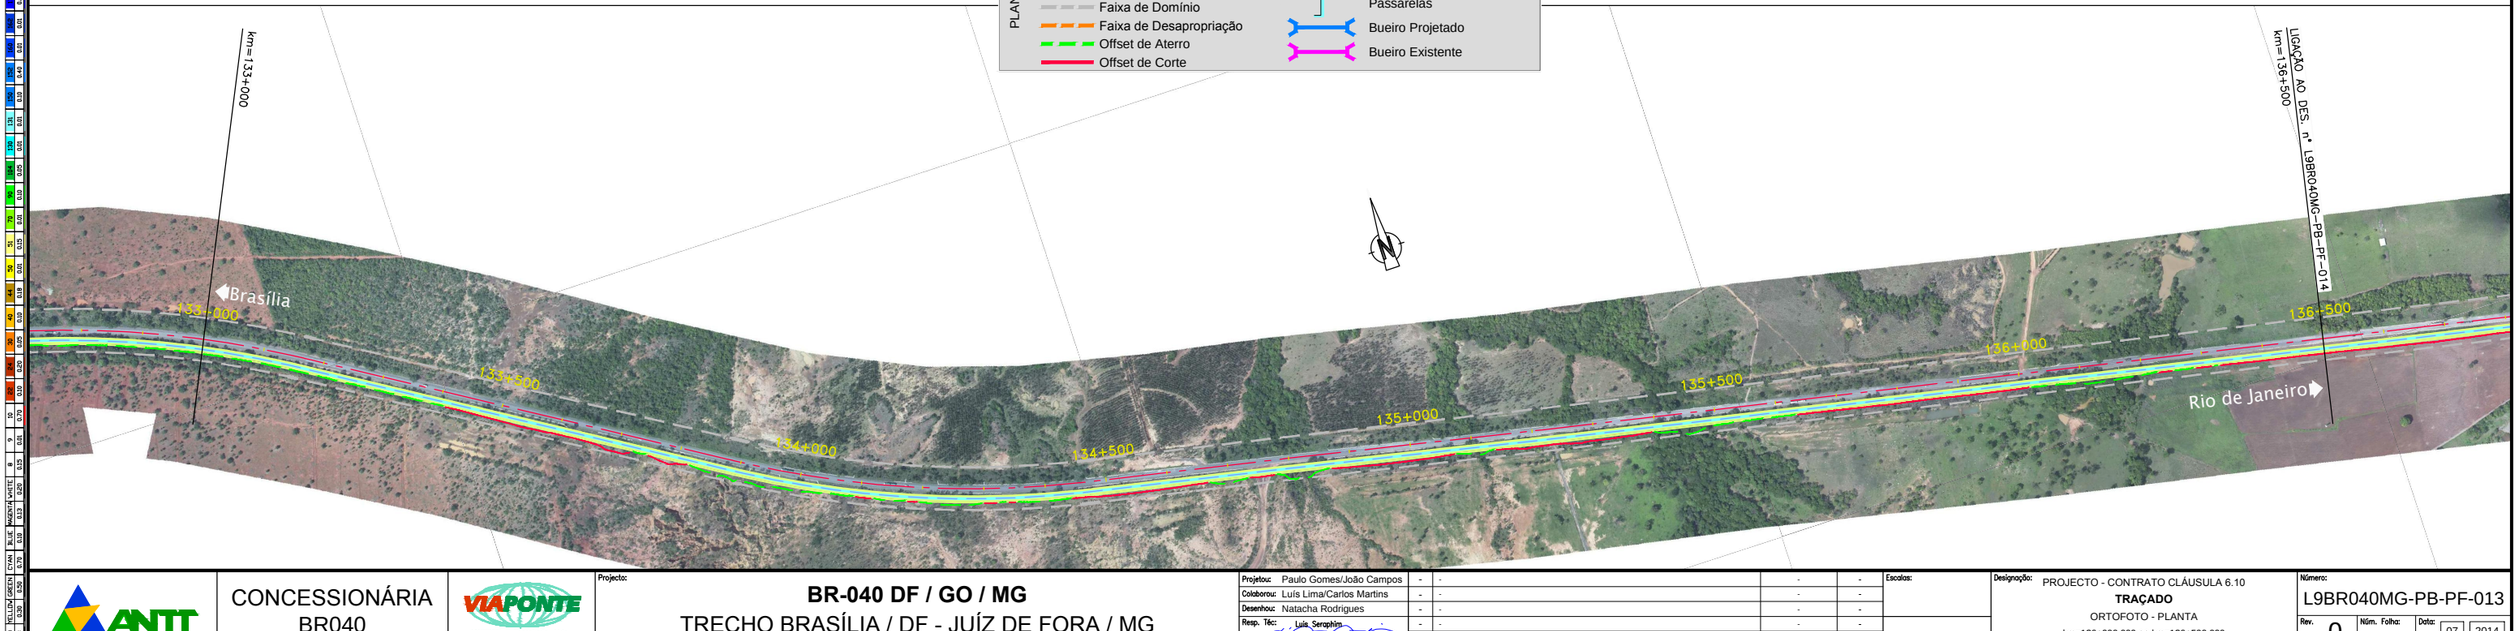

RODOVIA : BR-040/GO

PLANTA

LEGENDA :

- Pista Nova
- Implantação da 3ª Faixa
- Faixa de Domínio
- Faixa de Desapropriação
- Offset de Aterro
- Offset de Corte
- Marco Quilométrico (existente)
- Passarelas
- Bueiro Projetado
- Bueiro Existente

CONCESSIONÁRIA BR040	Projecto: **BR-040 DF / GO / MG** TRECHO BRASÍLIA / DF - JUÍZ DE FORA / MG	Designação: PROJECTO - CONTRATO CLÁUSULA 6.10 **TRAÇADO** ORTOFOTO - PLANTA km=126+000.000 ao km=136+500.000	Número: L9BR040MG-PB-PF-013

Projetou:	Paulo Gomes/João Campos	-	-	-	-
Colaborou:	Luís Lima/Carlos Martins	-	-	-	-
Desenhou:	Natacha Rodrigues	-	-	-	-
Resp. Téc.:	Luis Seraphim CREA-SD:0601479273	-	-	-	-
		Alt.	Descrição	Elaborou	Data

Escalas:

Rev. 0 | Núm. Folha: - | Data: 07 2014