



Em cópias deste desenho com formato diferente do A1 atender à escala gráfica
 N11 04 BR 040 LOTE 01 AP. PROJ. Nº 198/2010 TRAMONTE LT. PESSOAL TRACADU/BRASÍLIA/DF Nº 1430

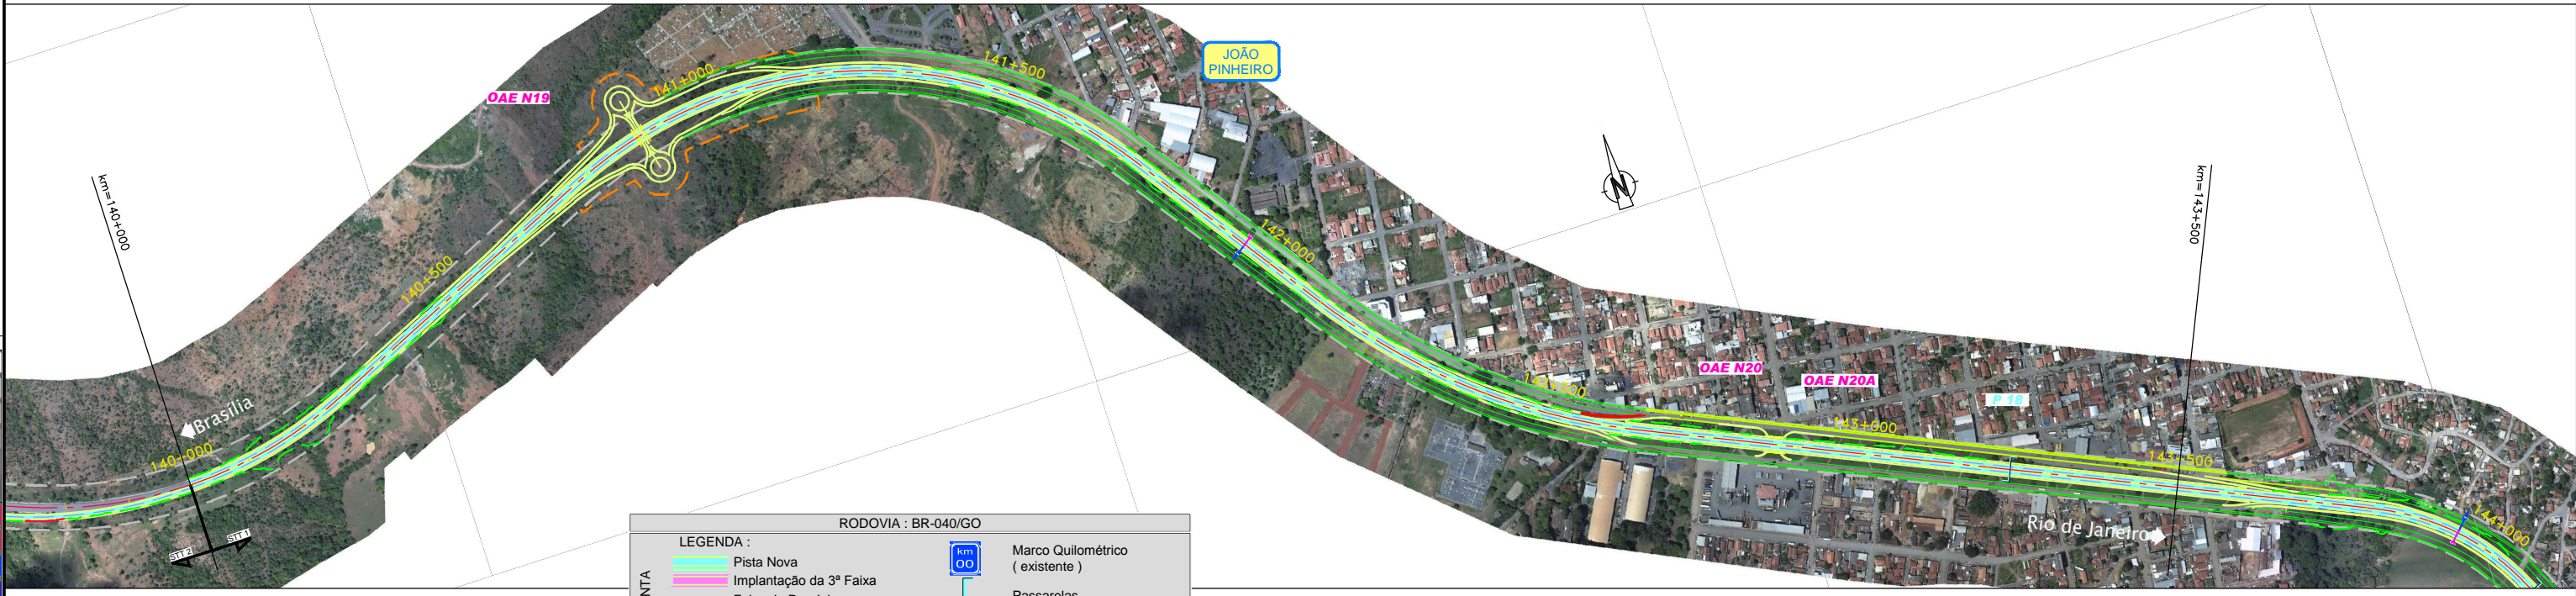

RODOVIA : BR-040/GO

LEGENDA :			
	Pista Nova		Marco Quilométrico (existente)
	Implantação da 3ª Faixa		Passarelas
	Faixa de Domínio		Bueiro Projetado
	Faixa de Desapropriação		Bueiro Existente
	Offset de Aterro		
	Offset de Corte		

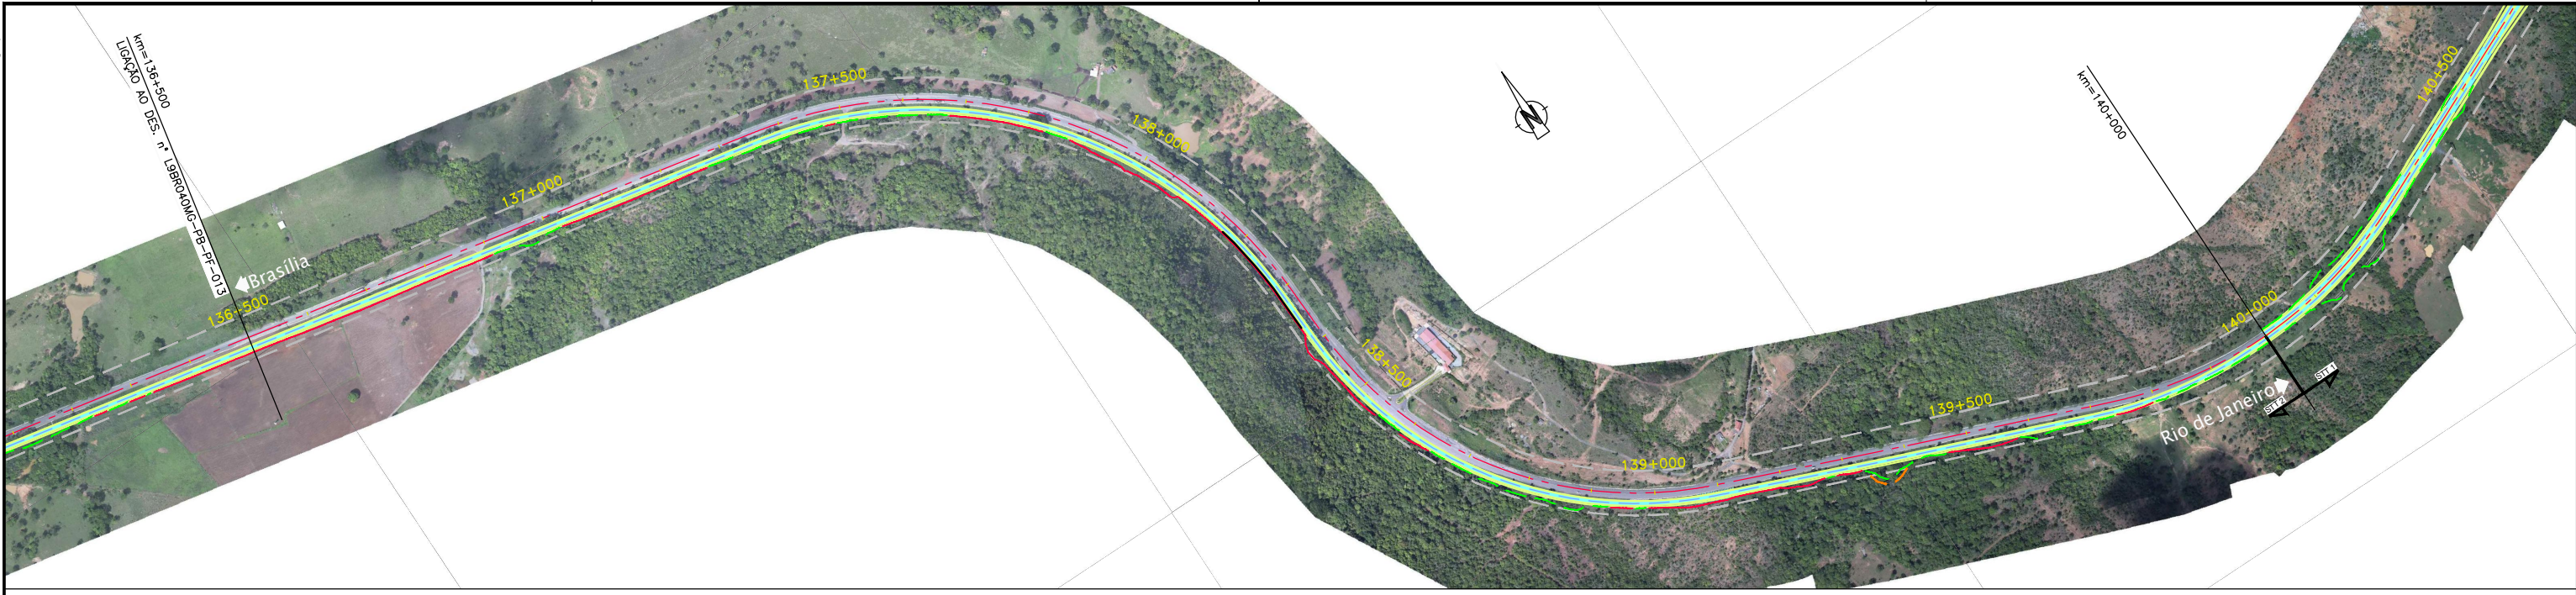

CONCESSIONÁRIA
BR040



Projeto: **BR-040 DF / GO / MG**
TRECHO BRASÍLIA / DF - JUÍZ DE FORA / MG

Projeto:	Paulo Gomes/João Campos	-	-	Escalas:	
Colaborou:	Luis Lima/Carlos Martins	-	-		
Desenhou:	Natacha Rodrigues	-	-		
Resp. Téc.:	Luis Seraphim	-	-		
	CREA-50-0601479273	Alt.			
		Descrição	Elaborou	Data	

Projeto: PROJECTO - CONTRATO CLÁUSULA 6.10
TRAÇADO
 ORTOFOTO - PLANTA
 km=136+500.000 ao km=147+000.000

Número: **L9BR040MG-PB-PF-014**
 Rev: **0** Ním. Folha: **-** Data: **07** 2014