


Em cópias deste desenho com formato diferente do A1 atender à escala gráfica

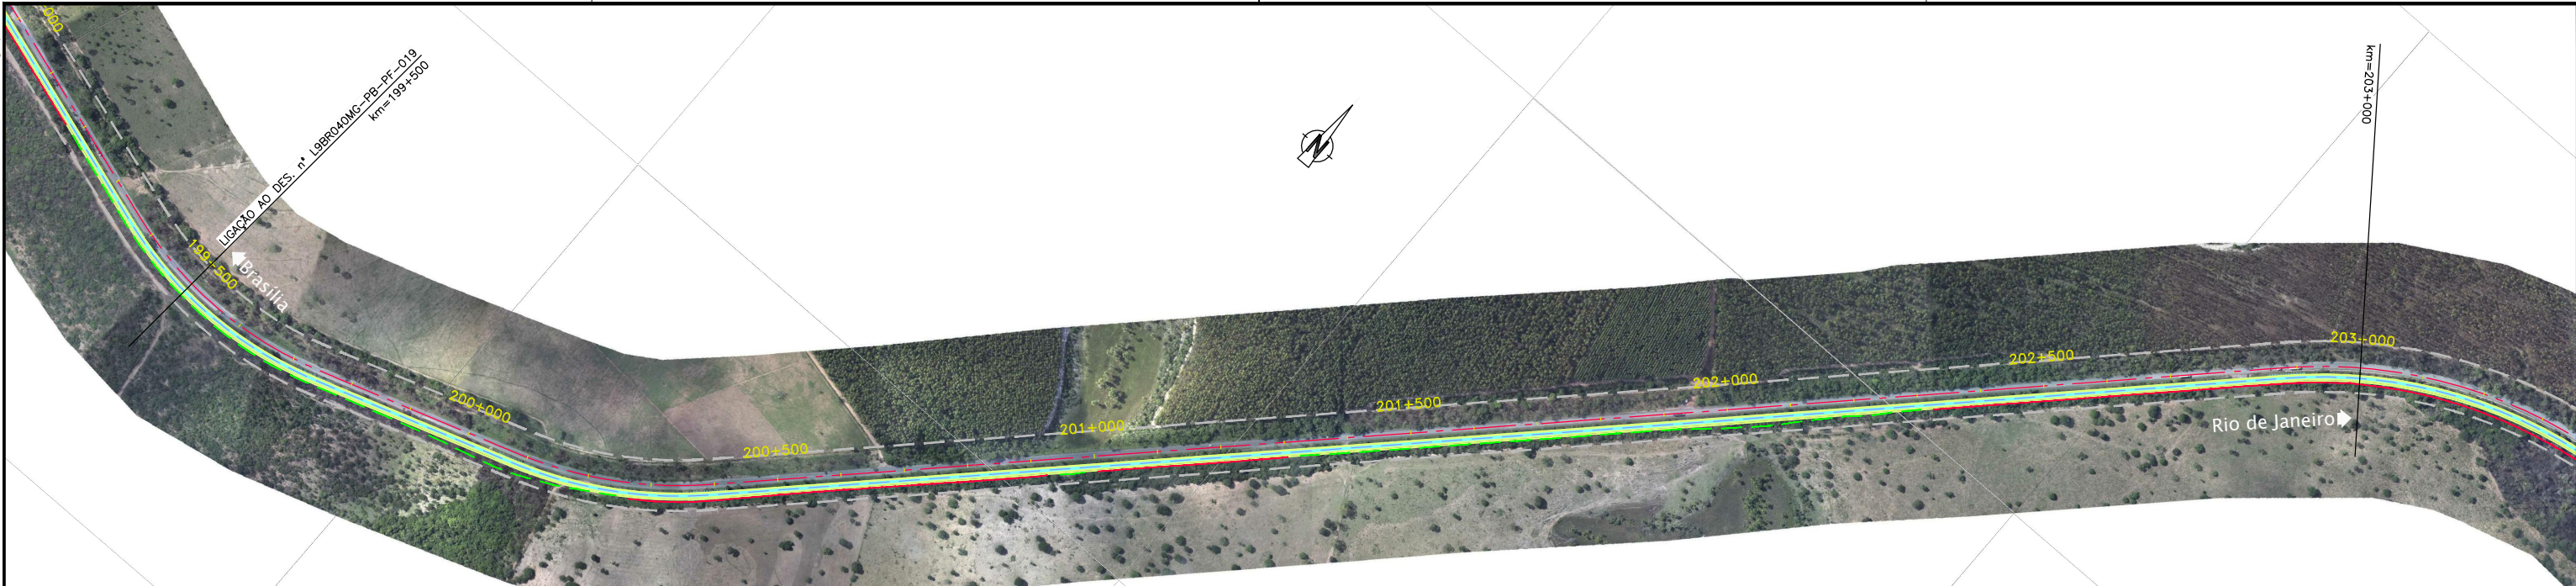

RODOVIA : BR-040/GO

PLANTA		LEGENDA :	
	Pista Nova		Marco Quilométrico (existente)
	Implantação da 3ª Faixa		Passarelas
	Faixa de Domínio		Bueiro Projetado
	Faixa de Desapropriação		Bueiro Existente
	Offset de Aterro		
	Offset de Corte		



CONCESSIONÁRIA
BR040



Projeto: **BR-040 DF / GO / MG**
TRECHO BRASÍLIA / DF - JUÍZ DE FORA / MG

Projeto:	Paulo Gomes/João Campos	-	-	-	Escalas:
Colaborou:	Luis Lima/Carlos Martins	-	-	-	
Desenhou:	Natacha Rodrigues	-	-	-	
Resp. Téc.:	Lula Seraphim	-	-	-	
	CREA-SO-0601479273	Alt.			
		Descrição	Elaborou	Data	

Designação: PROJECTO - CONTRATO CLÁUSULA 6.10
TRAÇADO
ORTOFOTO - PLANTA
km=199+500.000 ao km=210+000.000

Número:	L9BR040MG-PB-PF-020		
Rev.:	0	Núm. Folha:	07
		Data:	2014