Em cópias deste desenho com formato diferente do A1 atender à escala gráfica

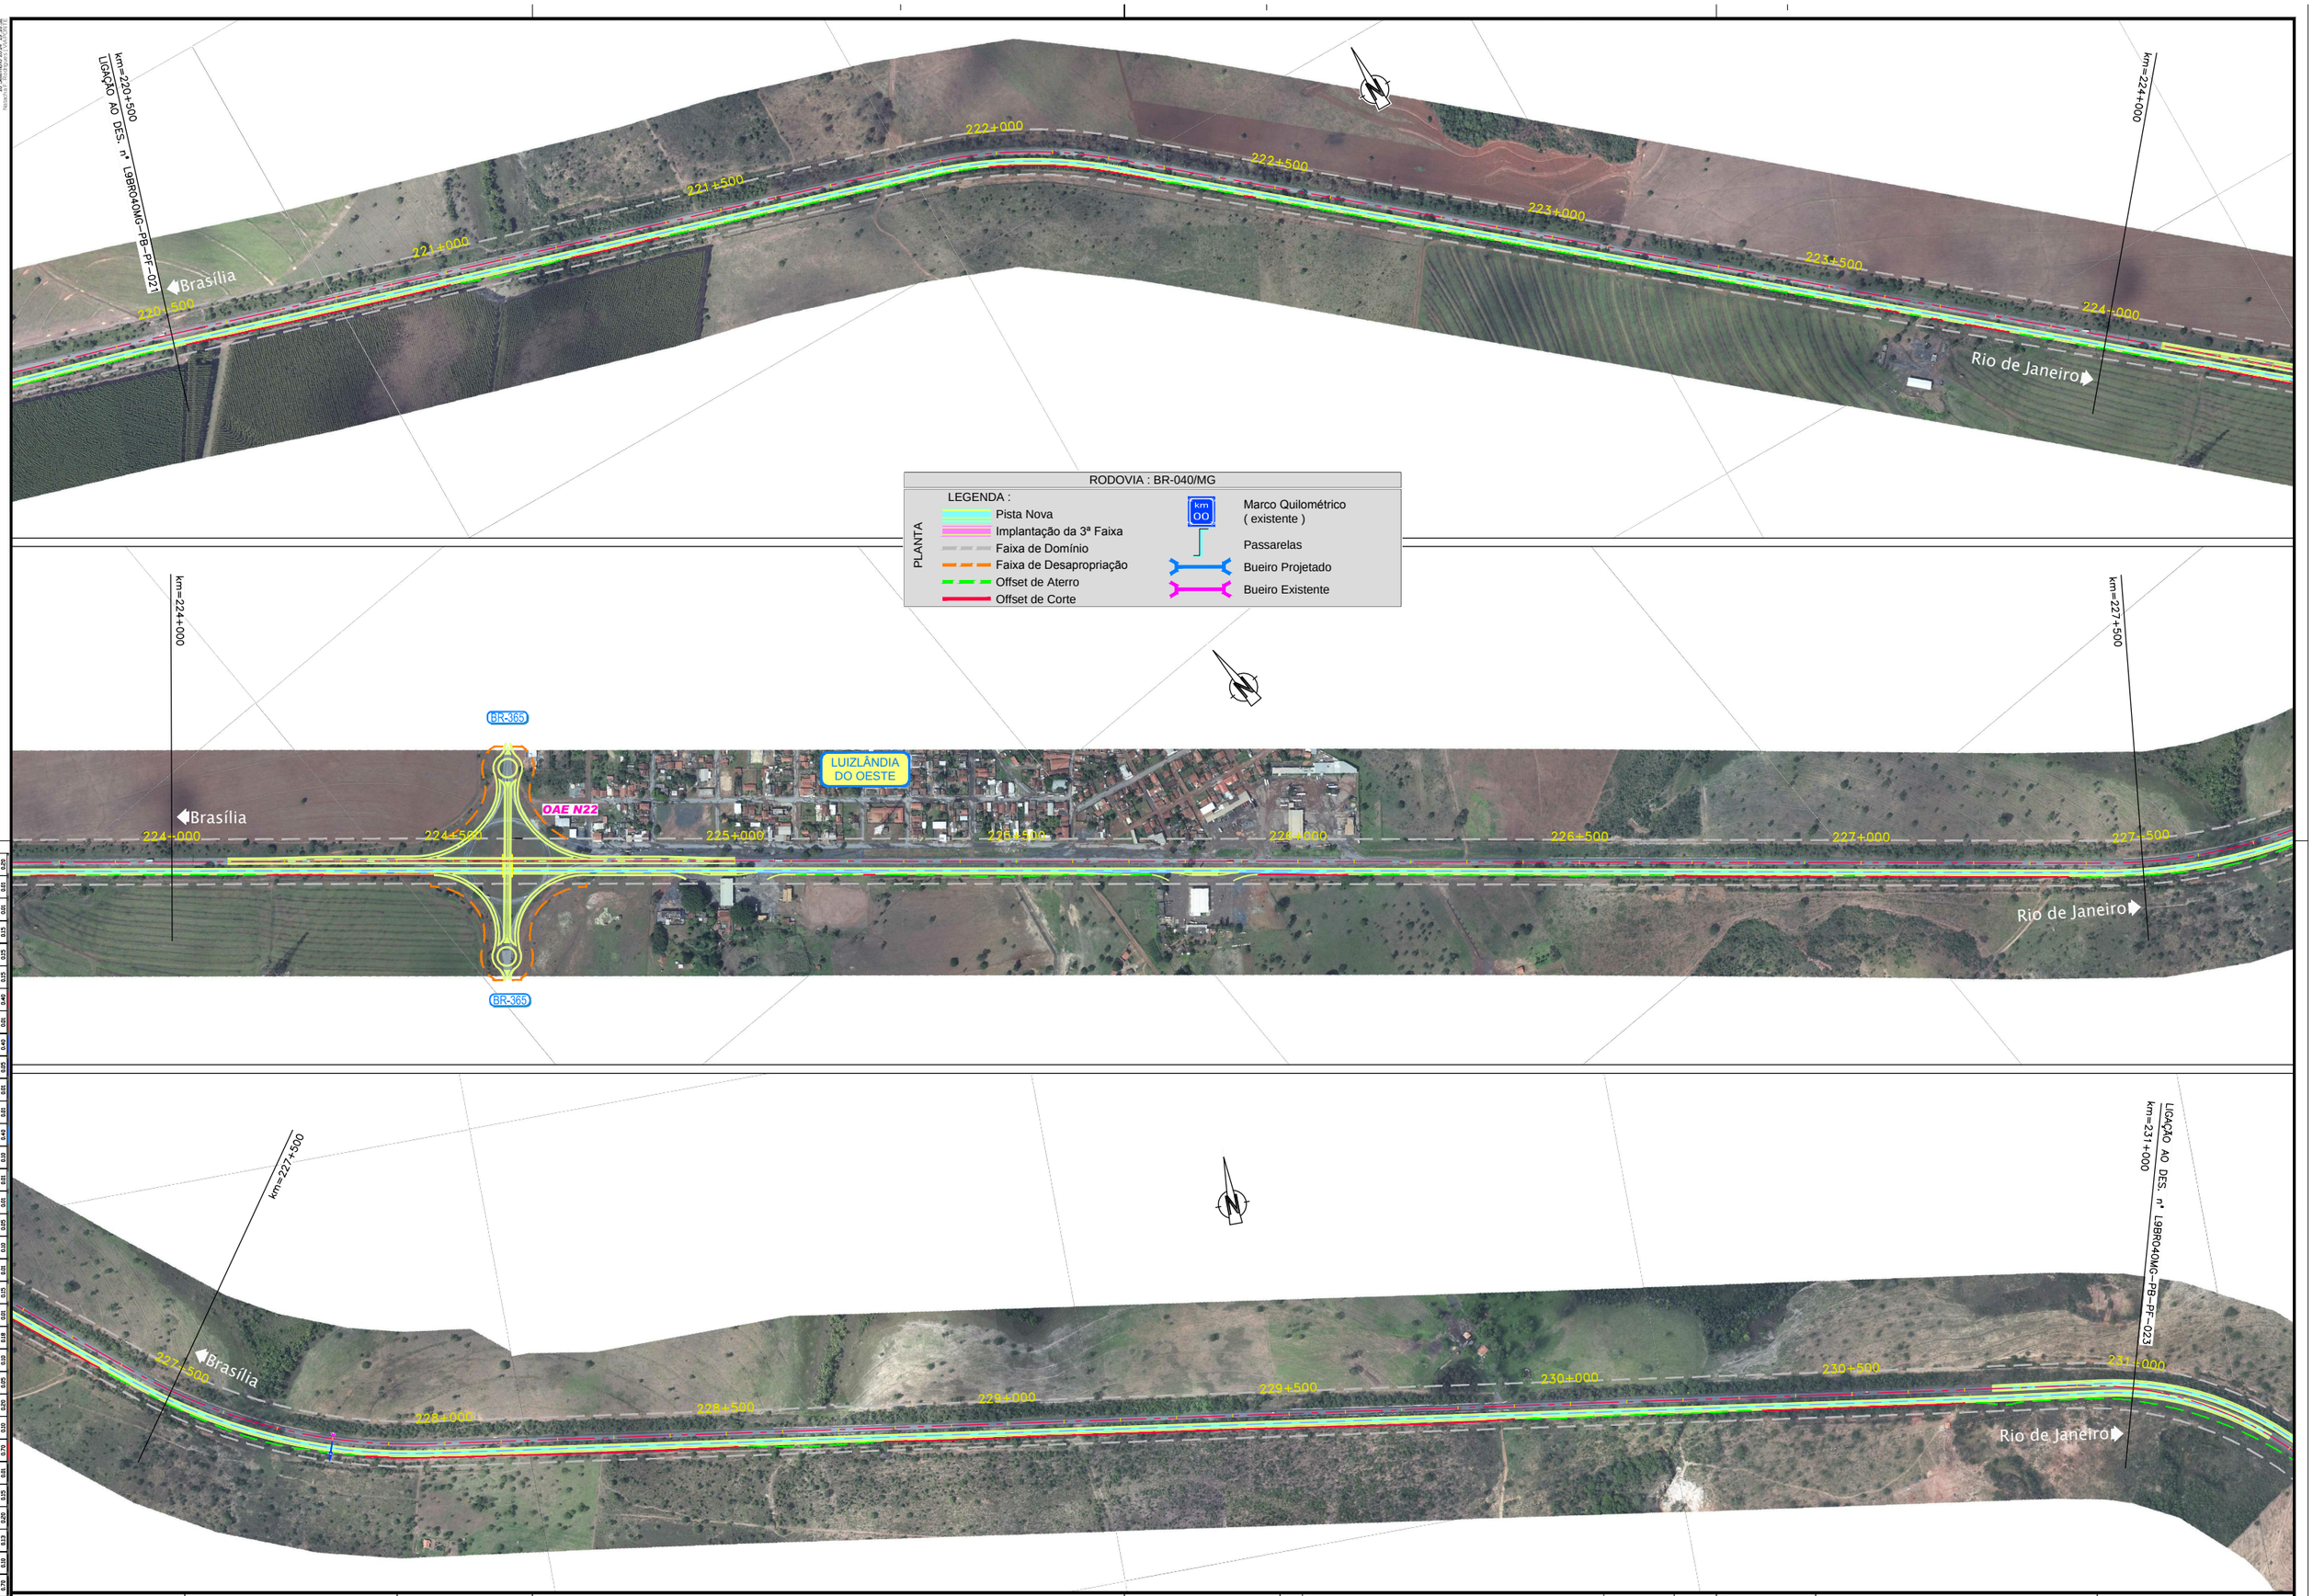


| | | | | | | | | | | | |
|---|---|---|---|---|---|---|---|---|---|---|---|
| ANTT | CONCESSIONÁRIA BR040 | VIAPONTE VIAPONTE – Engenharia, Ltda. | Projecto: **BR-040 DF / GO / MG** TRECHO BRASÍLIA / DF - JUÍZ DE FORA / MG | Projetou: Paulo Gomes/João Campos | - | - | - | - | Escalas: | Designação: PROJECTO - CONTRATO CLÁUSULA 6.10 **TRAÇADO** ORTOFOTO - PLANTA km=220+500.000 ao km=231+000.000 | Número: L9BR040MG-PB-PF-022 |
| | | | | Colaborou: Luís Lima/Carlos Martins | - | - | - | - | | | |
| | | | | Desenhou: Natacha Rodrigues | - | - | - | - | | | |
| | | | | Resp. Téc.: Luís Seraphim - CREA-SO:0601479273 | - | - | - | - | | | Rev. 0 / Núm. Folha: - / Data: 07 2014 |
| | | | | | Alt. | Descrição | Elaborou | Data | | | |