
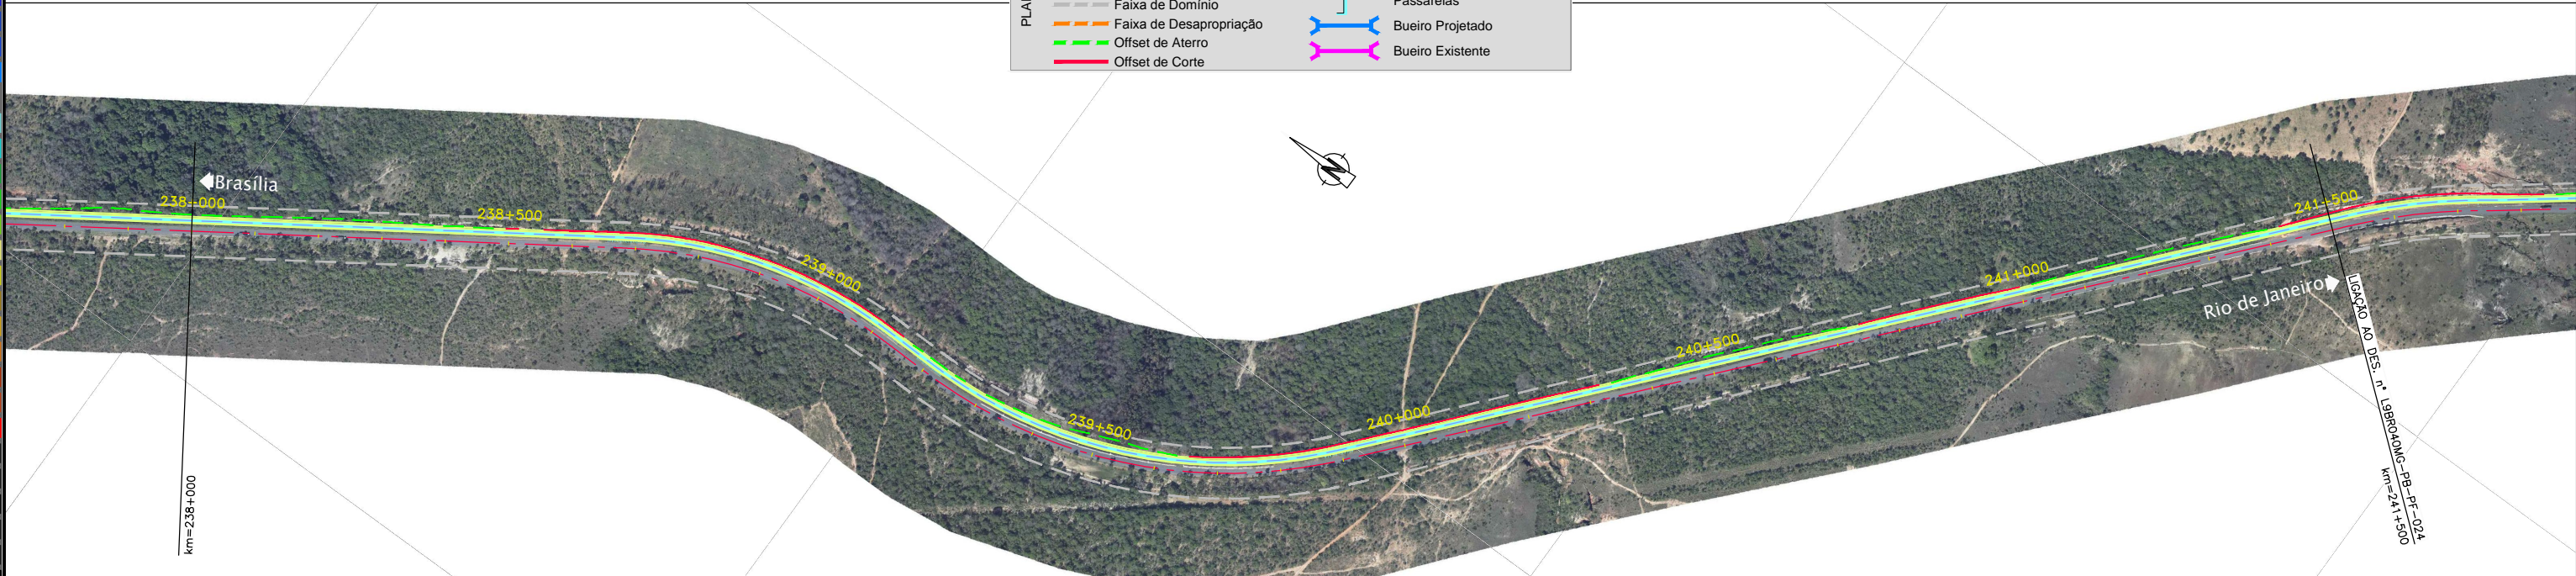
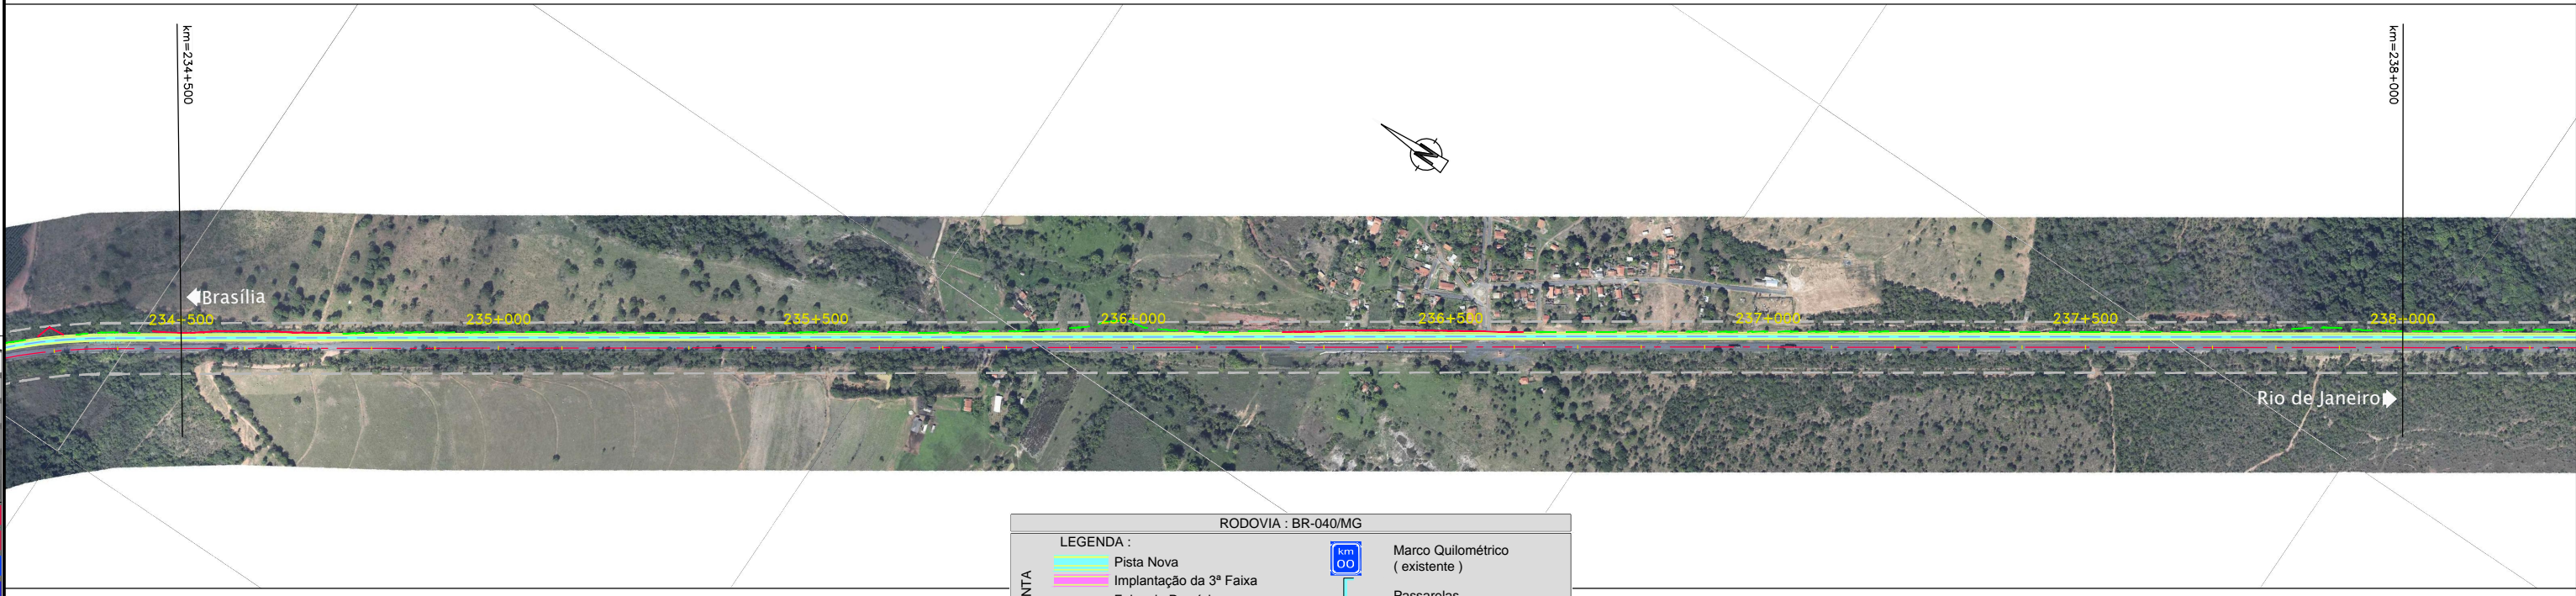


Em cópias deste desenho com formato diferente do A1 atender à escala gráfica
 N11 04 BR 040 LOTE 8 AP. PAV. PAV. L. TRAMONTE. PAV. TRACADO. BR 040 MG PF 024 JG
 Número do Projeto: 07/2014

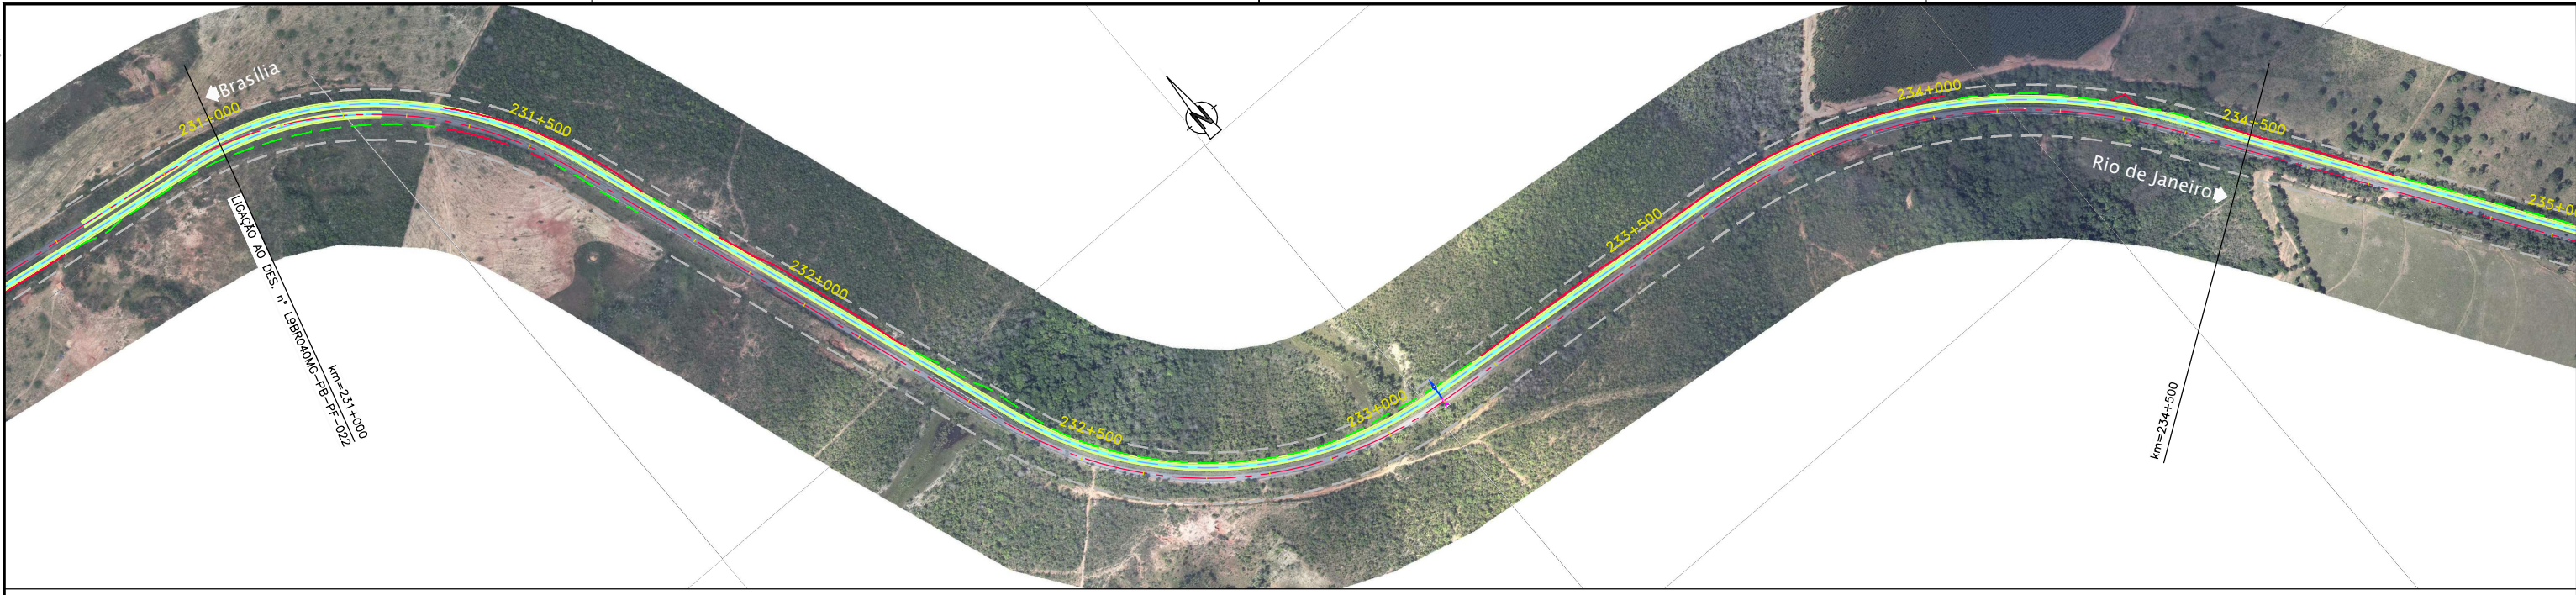

RODOVIA : BR-040/MG

LEGENDA :

	Pista Nova		Marco Quilométrico (existente)
	Implantação da 3ª Faixa		Passarelas
	Faixa de Domínio		Bueiro Projetado
	Faixa de Desapropriação		Bueiro Existente
	Offset de Aterro		
	Offset de Corte		

0.00	0.05	0.10	0.15	0.20	0.25	0.30	0.35	0.40	0.45	0.50	0.55	0.60	0.65	0.70	0.75	0.80	0.85	0.90	0.95	1.00
------	------	



CONCESSIONÁRIA
BR040



Projeto: **BR-040 DF / GO / MG**
TRECHO BRASÍLIA / DF - JUÍZ DE FORA / MG

Projeto:	Paulo Gomes/João Campos	-	-	Escalas:	
Colaborou:	Luis Lima/Carlos Martins	-	-		
Desenhou:	Natacha Rodrigues	-	-		
Resp. Téc.:	Luis Seraphim	-	-		
	CREA-50-0601479273	Alt.		Elaborou	Data

Designação: **PROJECTO - CONTRATO CLÁUSULA 6.10**
TRAÇADO
 ORTOFOTO - PLANTA
 km=231+000.000 ao km=241+500.000

Número:	L9BR040MG-PB-PF-023		
Rev:	0	Núm. Folha:	07
		Data:	2014