



RODOVIA : BR-040/MG

LEGENDA :	
	Pista Nova
	Implantação da 3ª Faixa
	Faixa de Domínio
	Faixa de Desapropriação
	Offset de Aterro
	Offset de Corte
	Marco Quilométrico (existente)
	Passarelas
	Bueiro Projetado
	Bueiro Existente

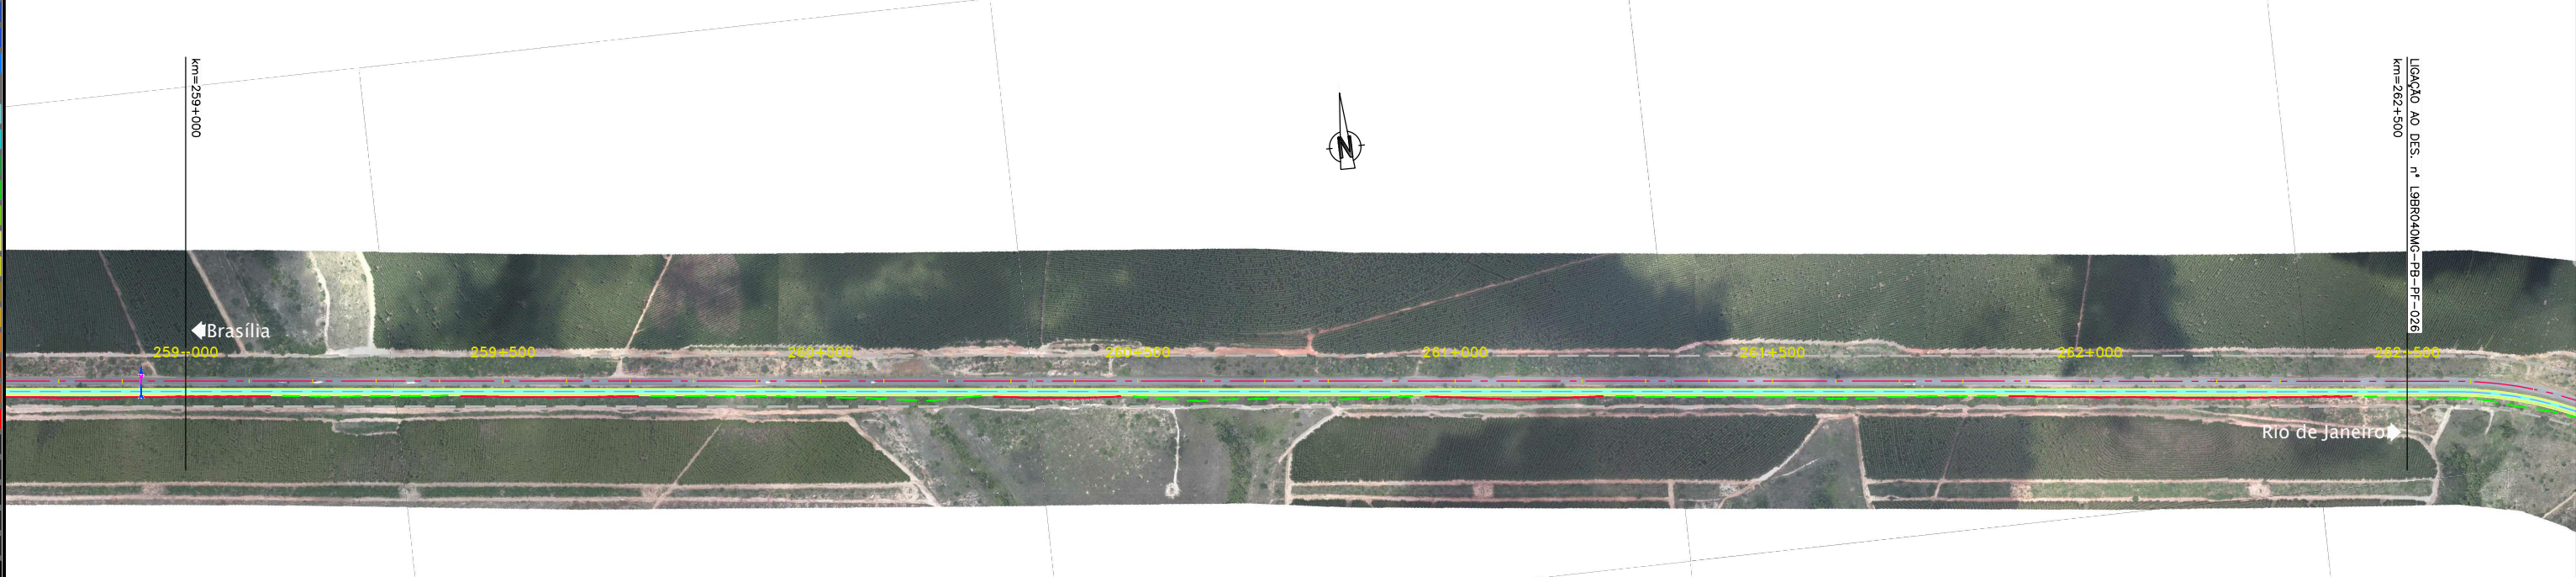

0.00	0.01	0.02	1.00
------	------	

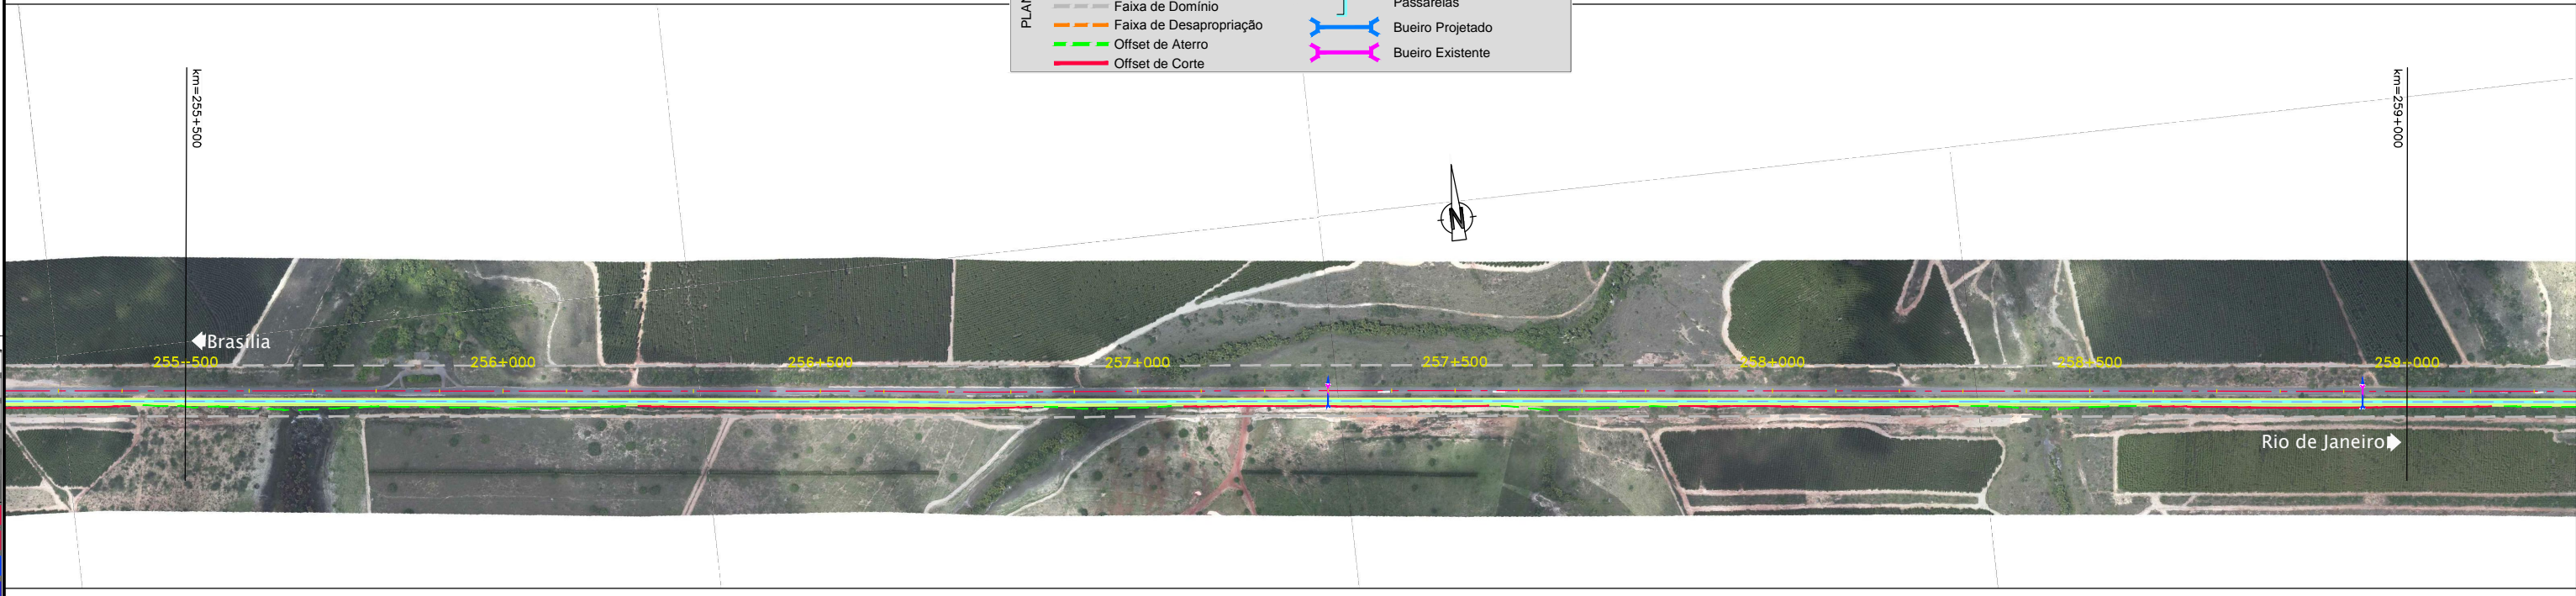

CONCESSIONÁRIA
BR040



Projeto: **BR-040 DF / GO / MG**
TRECHO BRÁSILIA / DF - JUÍZ DE FORA / MG

Projeto:	Paulo Gomes/João Campos	-	-	Escalas:	-
Colaborou:	Luis Lima/Carlos Martins	-	-	-	-
Desenhou:	Natacha Rodrigues	-	-	-	-
Resp. Téc:	Luis Seraphim	-	-	-	-
CREA:	SO-0601479273	Alt.	Elaborou	Data	-

Designação: **PROJECTO - CONTRATO CLÁUSULA 6.10**
TRAÇADO
 ORTOFOTO - PLANTA
 km=252+000.000 ao km=262+500.000

Número:	L9BR040MG-PB-PF-025		
Rev.	0	Nm. Folha:	07
Data:	2014		