

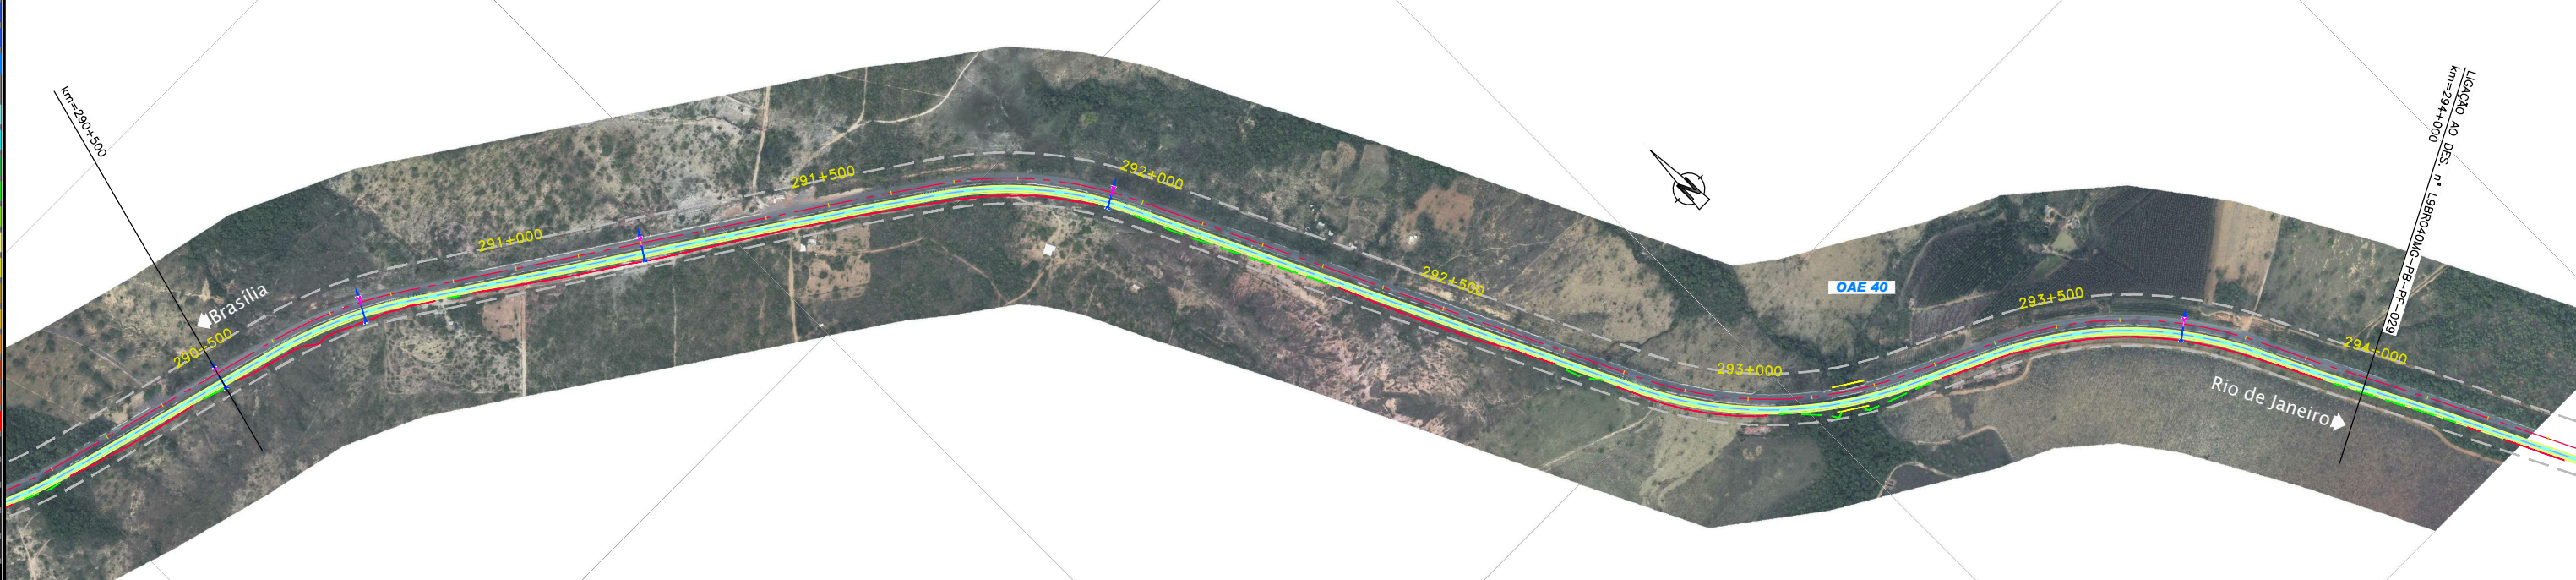


Em cópias deste desenho com formato diferente do A1 atender à escala gráfica
Nº 1104 BR-040/DF, LOTE 01, PAV. 1, TRACADOURO, FRENTE, TRACADOURO, LOTE 01, PAV. 1, TRACADOURO

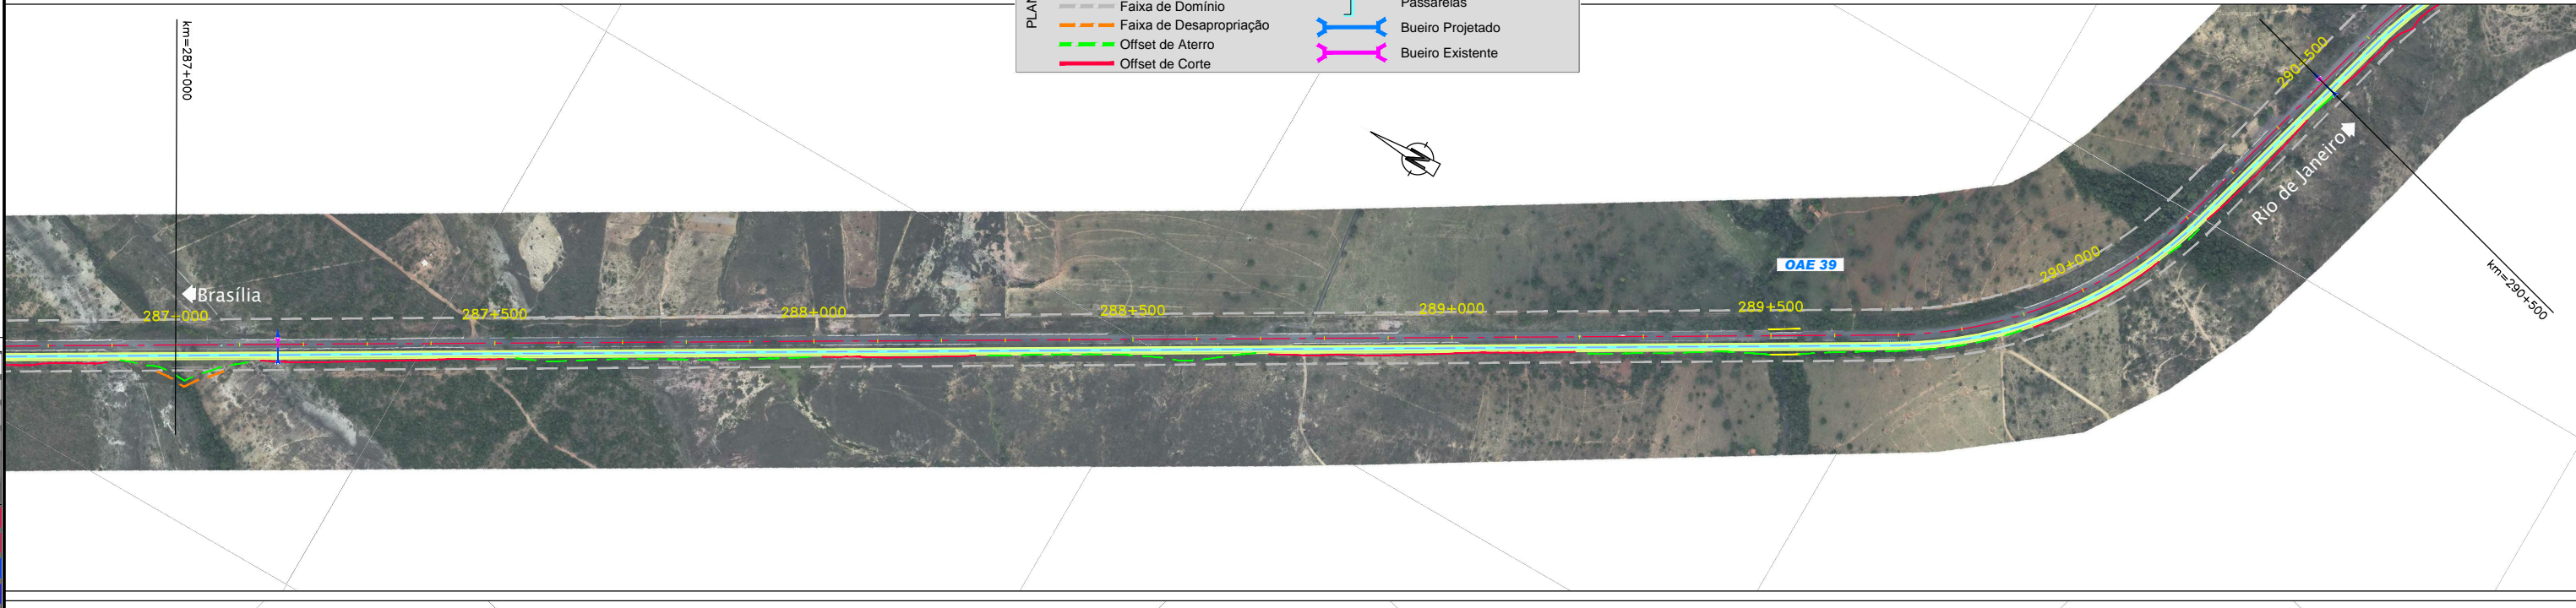

**CONCESSIONÁRIA
BR040**

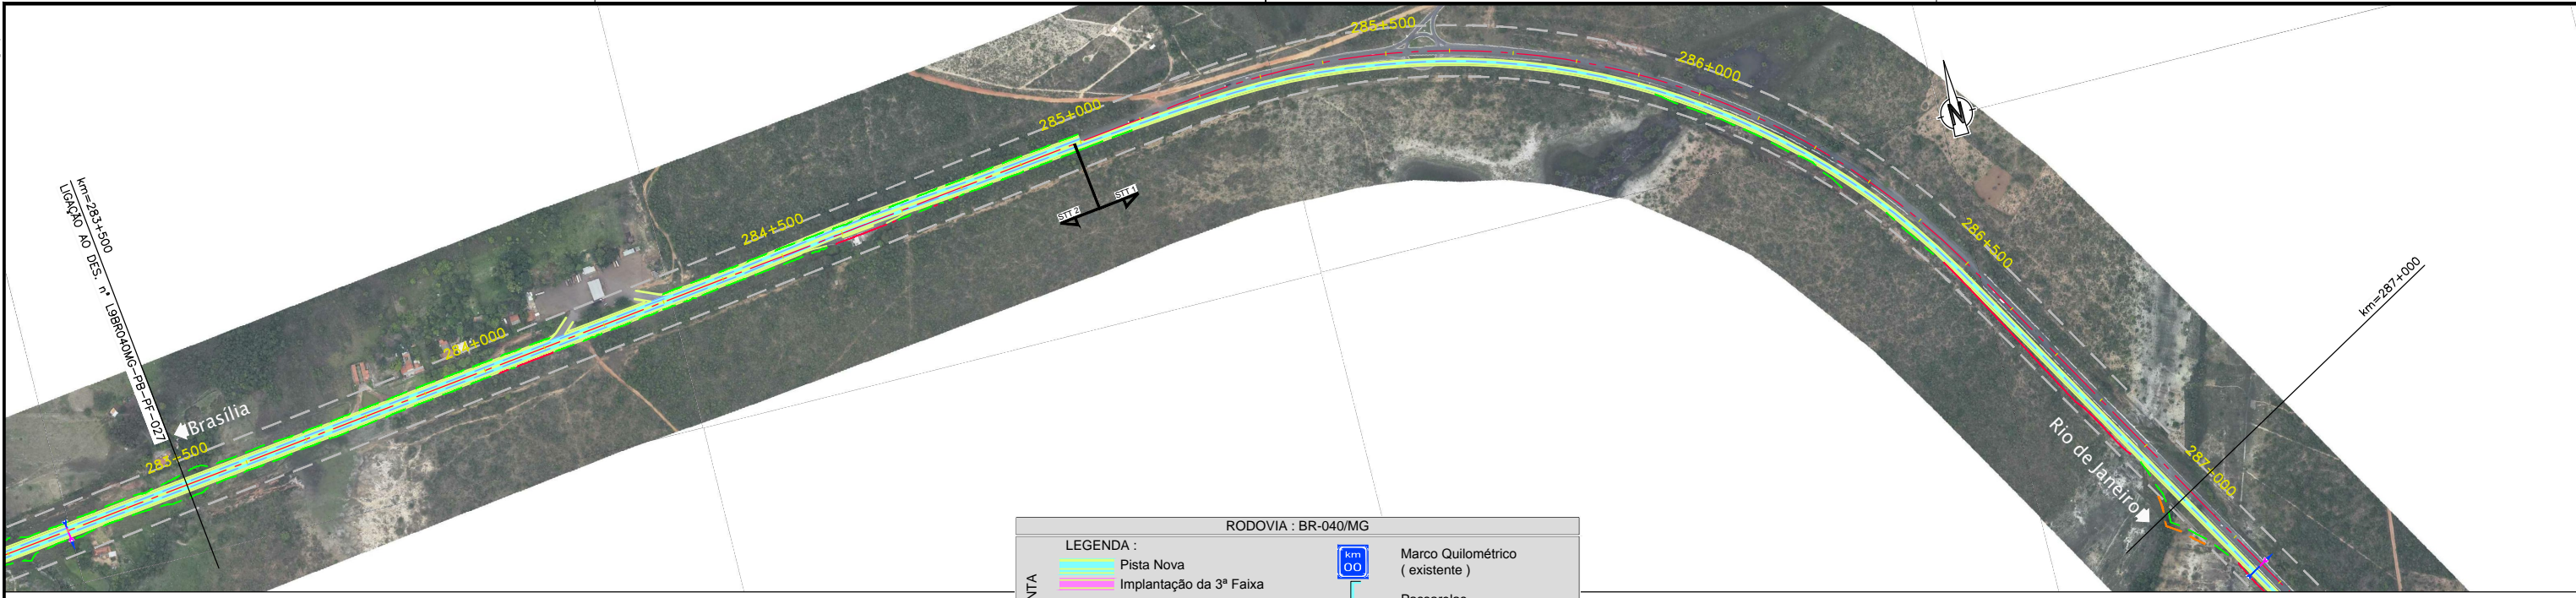

**BR-040 DF / GO / MG
TRECHO BRASÍLIA / DF - JUÍZ DE FORA / MG**

Projeto:	Paulo Gomes/João Campos	-	-	Escalas:	-
Colaborou:	Luis Lima/Carlos Martins	-	-	-	-
Desenhou:	Natasha Rodrigues	-	-	-	-
Resp. Téc:	Luís Seraphim	-	-	-	-
CREA-50-0601479273		Alt.	Descrição	Elaborou	Data

Designação: **PROJECTO - CONTRATO CLÁUSULA 6.10
TRAÇADO
ORTOFOTO - PLANTA**
km=283+500.000 ao km=294+500.000

Número:	L9BR040MG-PB-PF-028
Rev:	0
Nm. Folha:	-
Data:	07 / 2014