Em cópias deste desenho com formato diferente do A1 atender à escala gráfica

N:\3.404-BR_BR-040_LOTE1_AP_PBG2_FIR01_TRABALHO\011_PDES\01_TRAÇADO\L9BR040MG-PB-PF-030.dwg
Modificado por: Natacha Rodrigues em 07/07/2014 - 14:37:21
Plotado por: Natacha Rodrigues em 07/07/2014 - 14:37:21

RODOVIA : BR-040/MG

PLANTA

LEGENDA :

- Pista Nova
- Implantação da 3ª Faixa
- Faixa de Domínio
- Faixa de Desapropriação
- Offset de Aterro
- Offset de Corte
- Marco Quilométrico (existente)
- Passarelas
- Bueiro Projetado
- Bueiro Existente

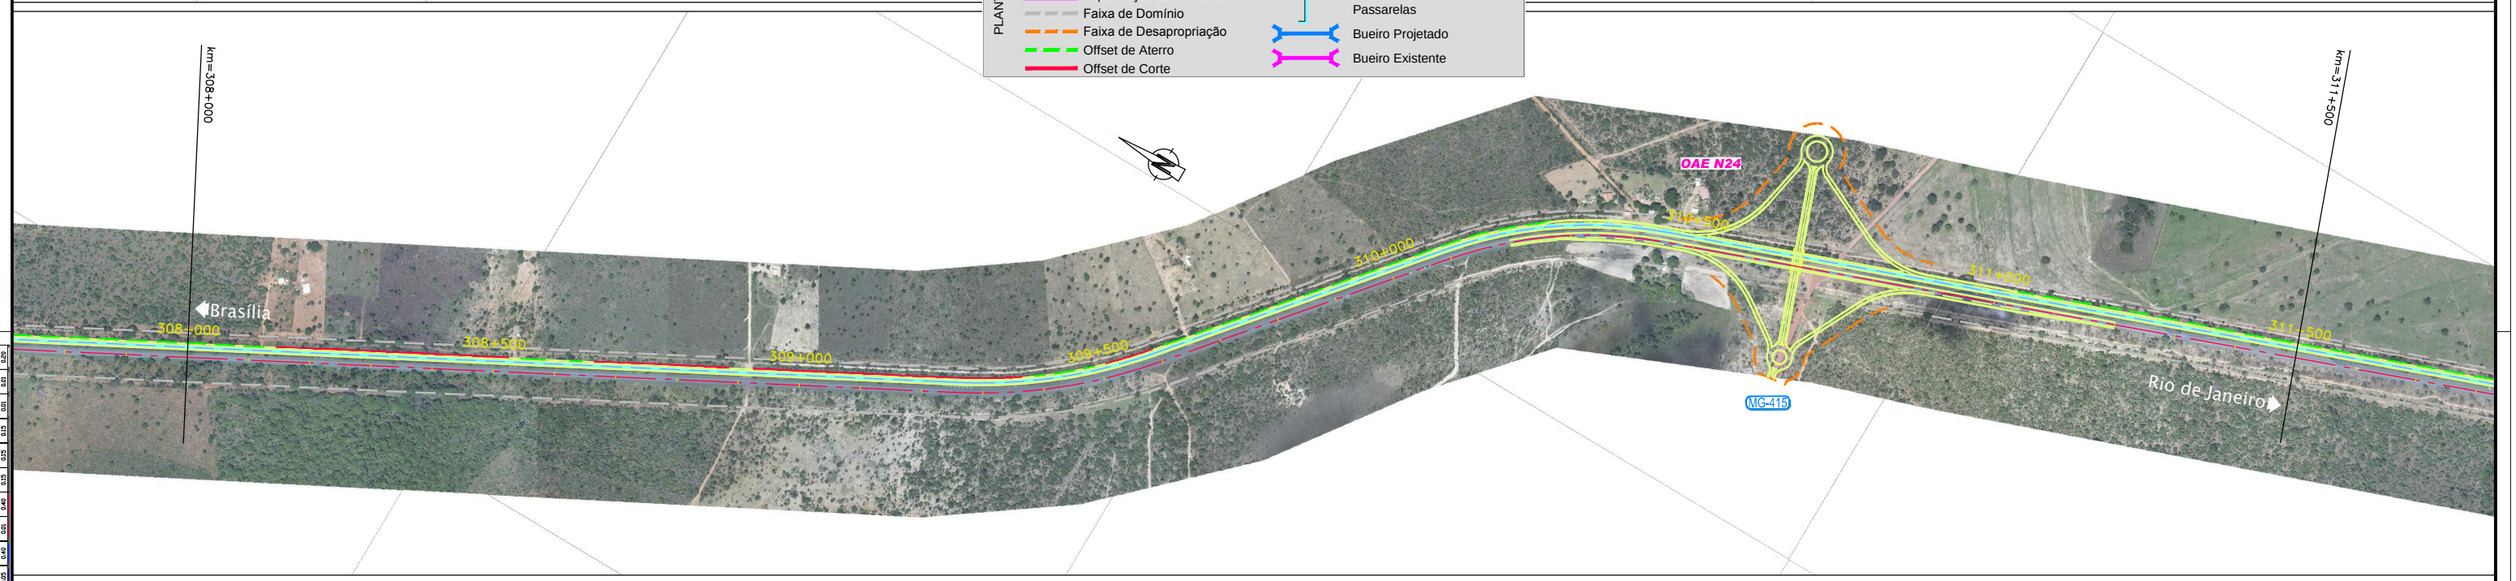

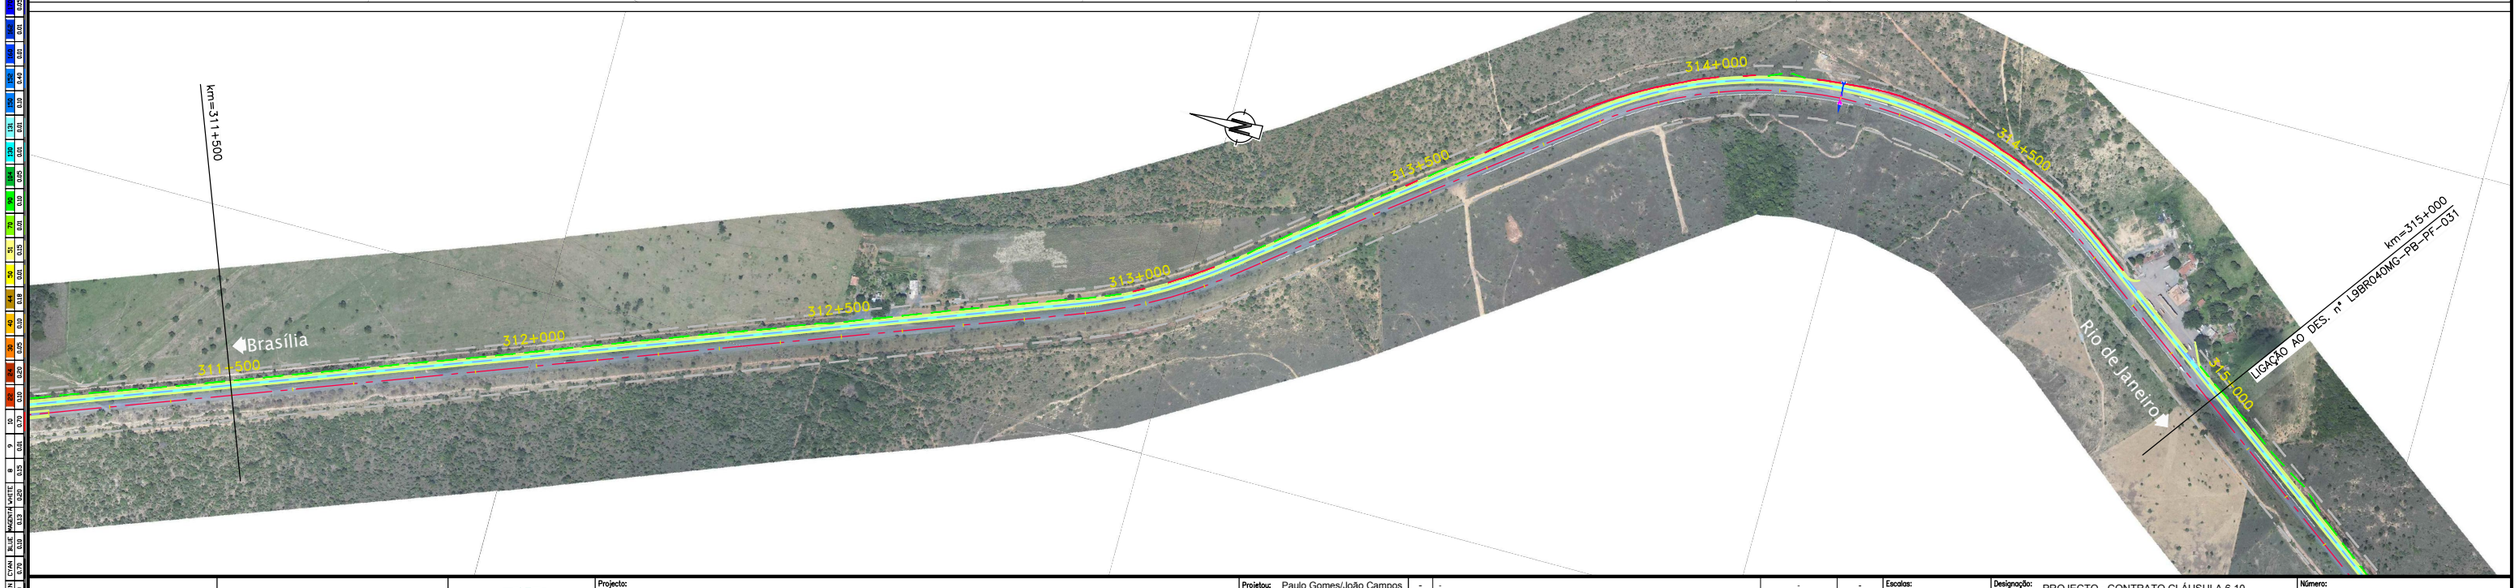

CONCESSIONÁRIA BR040

VIAPONTE – Engenharia, Ltda.

Projecto:

BR-040 DF / GO / MG

TRECHO BRASÍLIA / DF - JUÍZ DE FORA / MG

Projetou: Paulo Gomes/João Campos	-	-	-	-
Colaborou: Luís Lima/Carlos Martins	-	-	-	-
Desenhou: Natacha Rodrigues	-	-	-	-
Resp. Téc: Luis Seraphim CREA-SP:0601479273	-	-	-	-
	Alt.	Descrição	Elaborou	Data

Escalas:

Designação: PROJECTO - CONTRATO CLÁUSULA 6.10 **TRAÇADO** ORTOFOTO - PLANTA km=304+500.000 ao km=315+000.000

Número: L9BR040MG-PB-PF-030

Rev. 0 | Nóm. Folha: - | Data: 07 / 2014