Em cópias deste desenho com formato diferente do A1 atender à escala gráfica

N:\L404\R_BR-040_LOTE\3_AP_PBO2_PF001_TRABALHO\11_PCES\01_TRAÇADO\L9BR040MG-PB-PF-035.dwg
N:\L404\R_BR-040_LOTE\3_AP_PBO2_PF001_TRABALHO\11_PCES\01_TRAÇADO\L9BR040MG-PB-PF-036.dwg
Nome: Sergio Rocha Data: 07/07/2014 Hora: 17:30:27

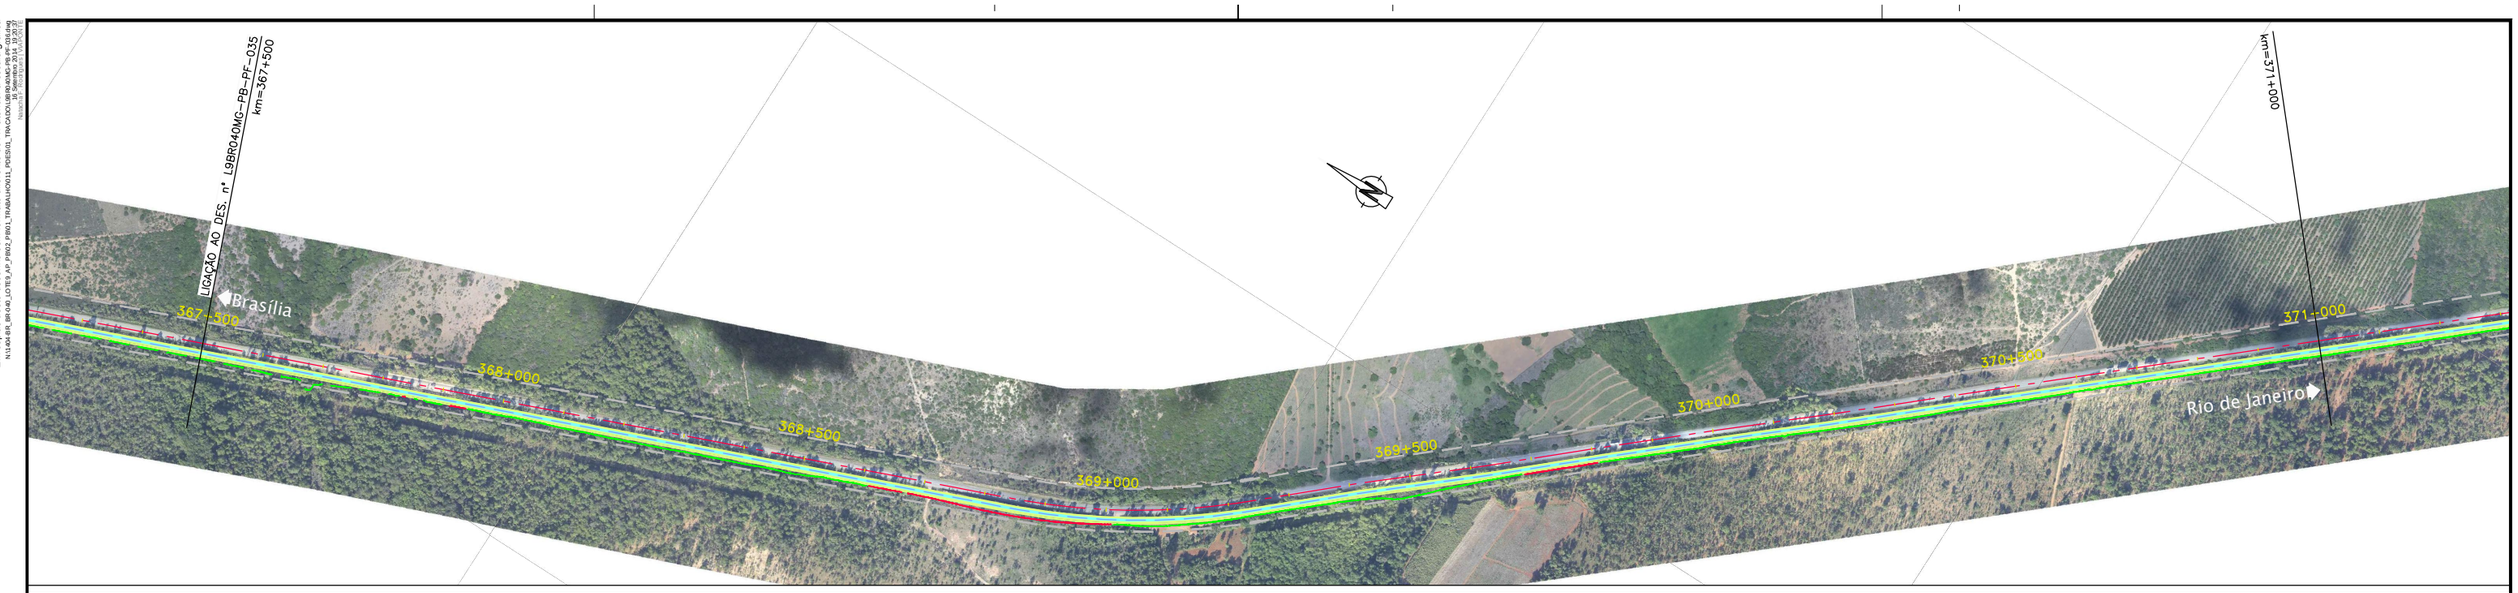

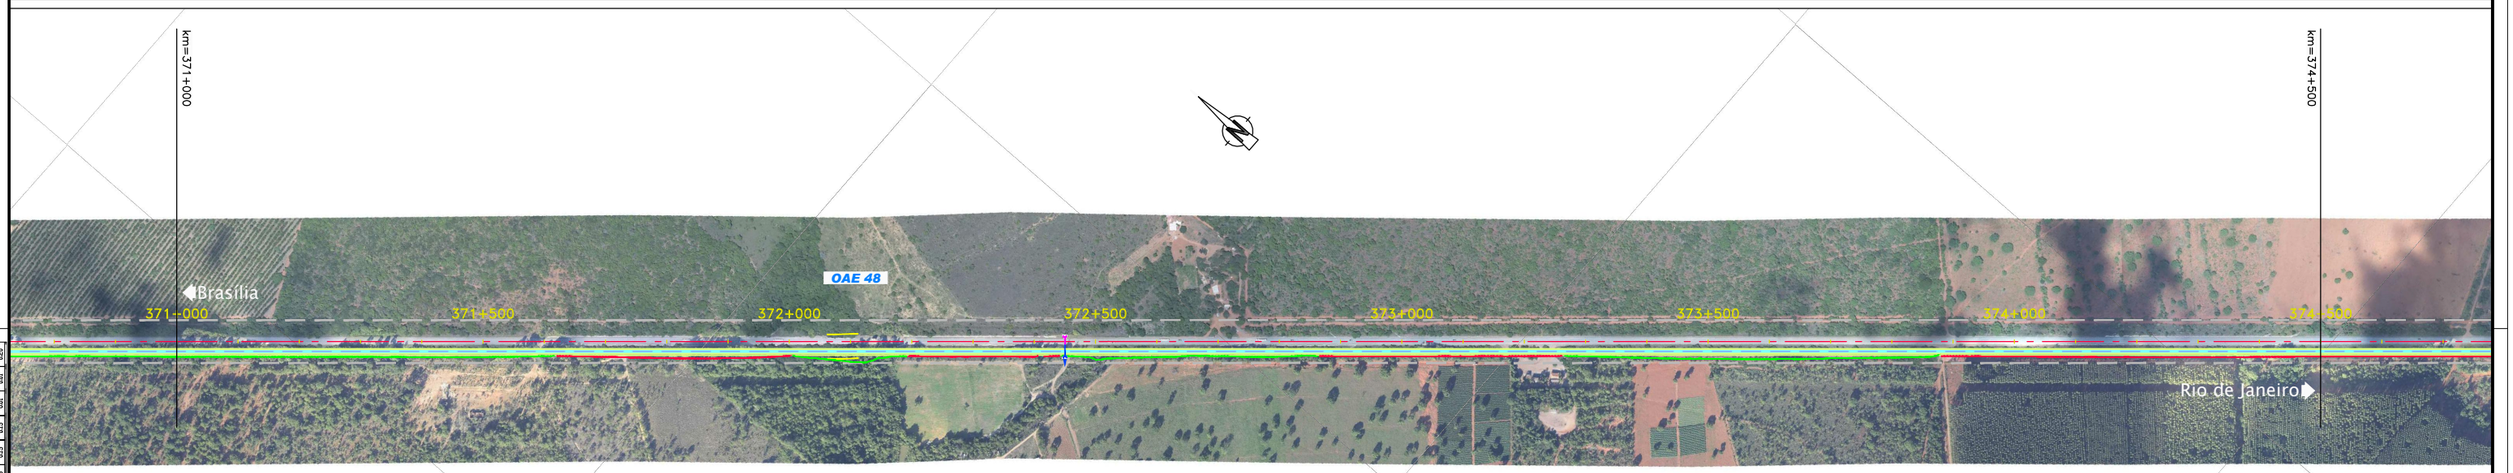

RODOVIA : BR-040/MG

PLANTA

LEGENDA :

- Pista Nova
- Implantação da 3ª Faixa
- Faixa de Domínio
- Faixa de Desapropriação
- Offset de Aterro
- Offset de Corte

km 00 — Marco Quilométrico (existente)

Passarelas

- Bueiro Projetado
- Bueiro Existente

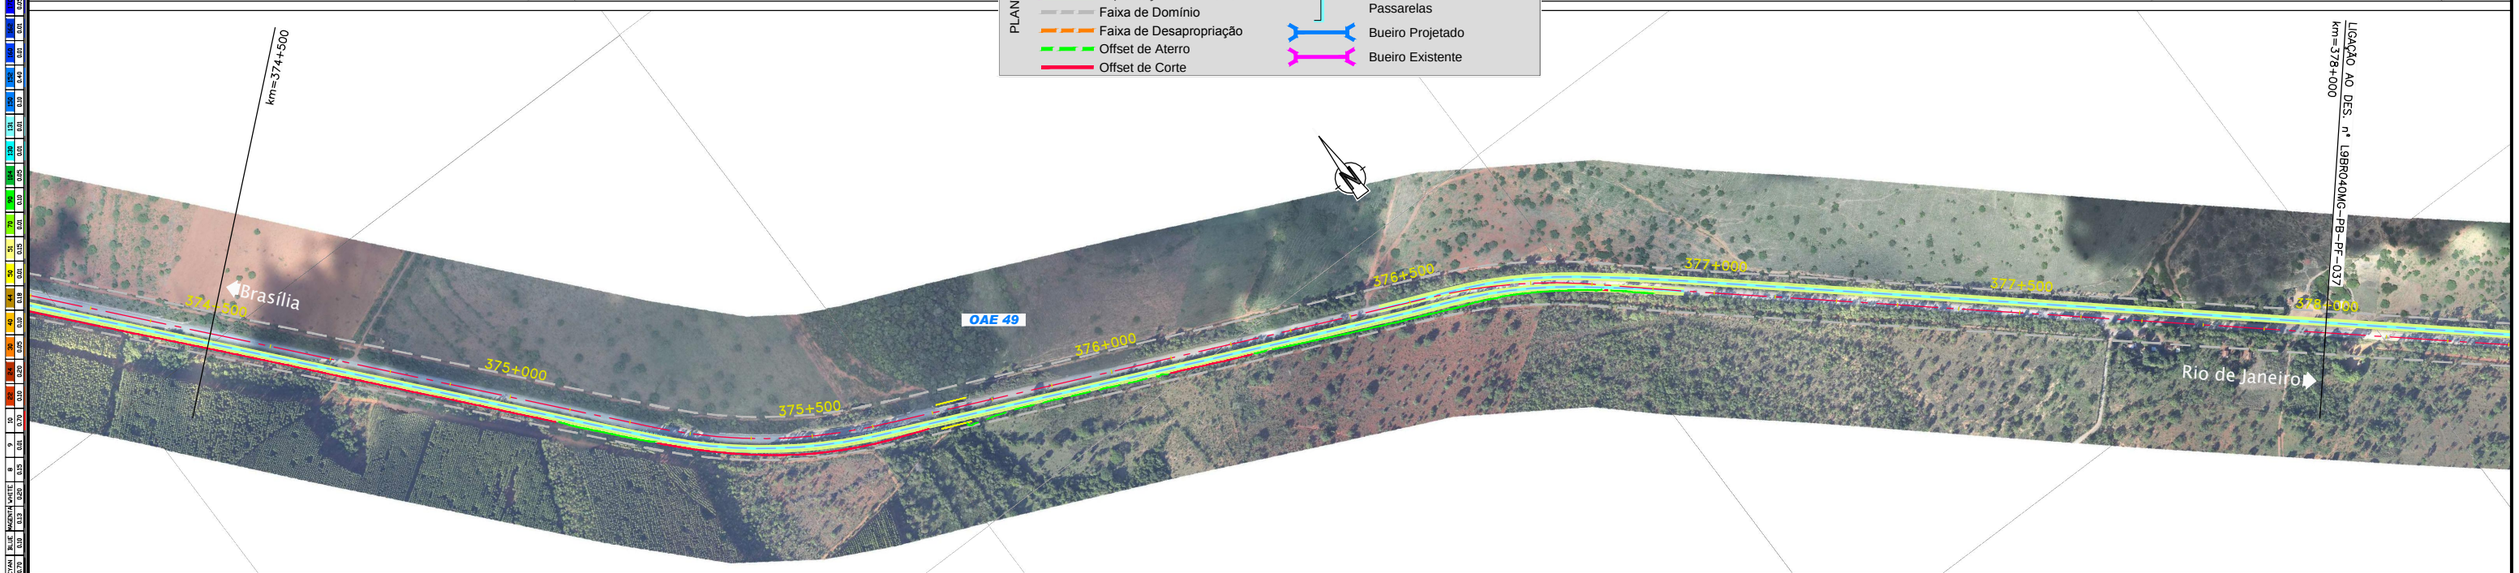

ANTT

CONCESSIONÁRIA BR040

VIAPONTE — VIAPONTE – Engenharia, Ltda.

Projecto:

BR-040 DF / GO / MG

TRECHO BRASÍLIA / DF - JUÍZ DE FORA / MG

Projetou:	Paulo Gomes/João Campos	-	-	-	-
Colaborou:	Luís Lima/Carlos Martins	-	-	-	-
Desenhou:	Natacha Rodrigues	-	-	-	-
Resp. Téc:	Luis Seraphim	-	-	-	-
	CREA-SP:060147927 3	Alt.	Descrição	Elaborou	Data

Escalas:

Designação: PROJECTO - CONTRATO CLÁUSULA 6.10

TRAÇADO

ORTOFOTO - PLANTA

km=367+500.000 ao km=378+000.000

Número: L9BR040MG-PB-PF-036

Rev.	Núm. Folha:	Data:	
0	-	07	2014