


Em cópias deste desenho com formato diferente do A1 atender à escala gráfica
 N11 04 BR-040-LOTE 4-AP-PR02-FR01-TRABALHO 111-PROJ. TRACADO BR-040-MG-PB-PF-019
 N11 04 BR-040-LOTE 4-AP-PR02-FR01-TRABALHO 111-PROJ. TRACADO BR-040-MG-PB-PF-019



RODOVIA : BR-040/MG

LEGENDA :	
—	Pista Nova
—	Implantação da 3ª Faixa
—	Faixa de Domínio
—	Faixa de Desapropriação
—	Offset de Aterro
—	Offset de Corte
km 00	Marco Quilométrico (existente)
	Passarelas
	Bueiro Projetado
	Bueiro Existente

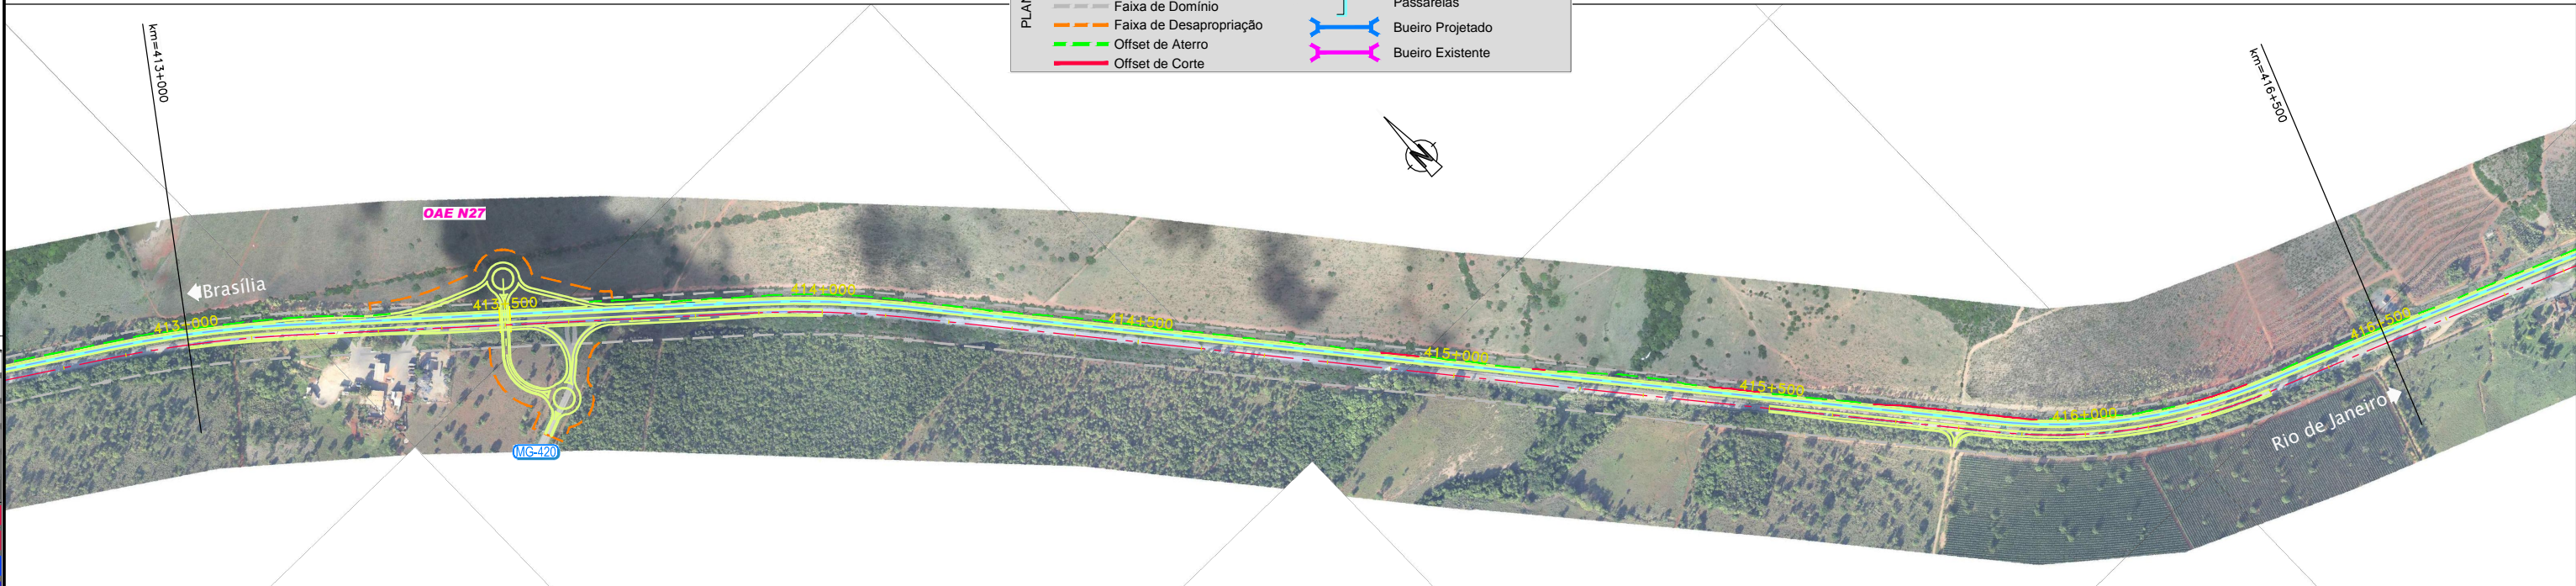

0.00	0.05	0.10	0.15	0.20	0.25	0.30	0.35	0.40	0.45	0.50	0.55	0.60	0.65	0.70	0.75	0.80	0.85	0.90	0.95	1.00
------	------	



CONCESSIONÁRIA
BR040



Projeto: **BR-040 DF / GO / MG**
TRECHO BRASÍLIA / DF - JUÍZ DE FORA / MG

Projeto:	Paulo Gomes/João Campos	-	-	Escalas:	
Colaborou:	Luis Lima/Carlos Martins	-	-		
Desenhou:	Natacha Rodrigues	-	-		
Resp. Téc.:	Luis Seraphim	-	-		
CREA:	50-06014792/3	Alt.		Elaborou	Data

Designação: PROJECTO - CONTRATO CLÁUSULA 6.10
TRAÇADO
ORTOFOTO - PLANTA
km=409+500.000 ao km=420+000.000

Número:	L9BR040MG-PB-PF-040		
Rev.:	0	Núm. Folha:	07
Data:	2014		