Em cópias deste desenho com formato diferente do A1 atender à escala gráfica

N:\L404\R_BR-040_LOTE3_AP_PB02_PR001_TRABALHO\11_PCES\01_TRAÇADO\L9BR040MG-PB-PF-041.dwg
Plotado em 1:1000 por: ALEX.FIGUEIREDO em: 11/11/2014 - 15:43:12
Nome do Layout: L9BR040MG-PB-PF-041

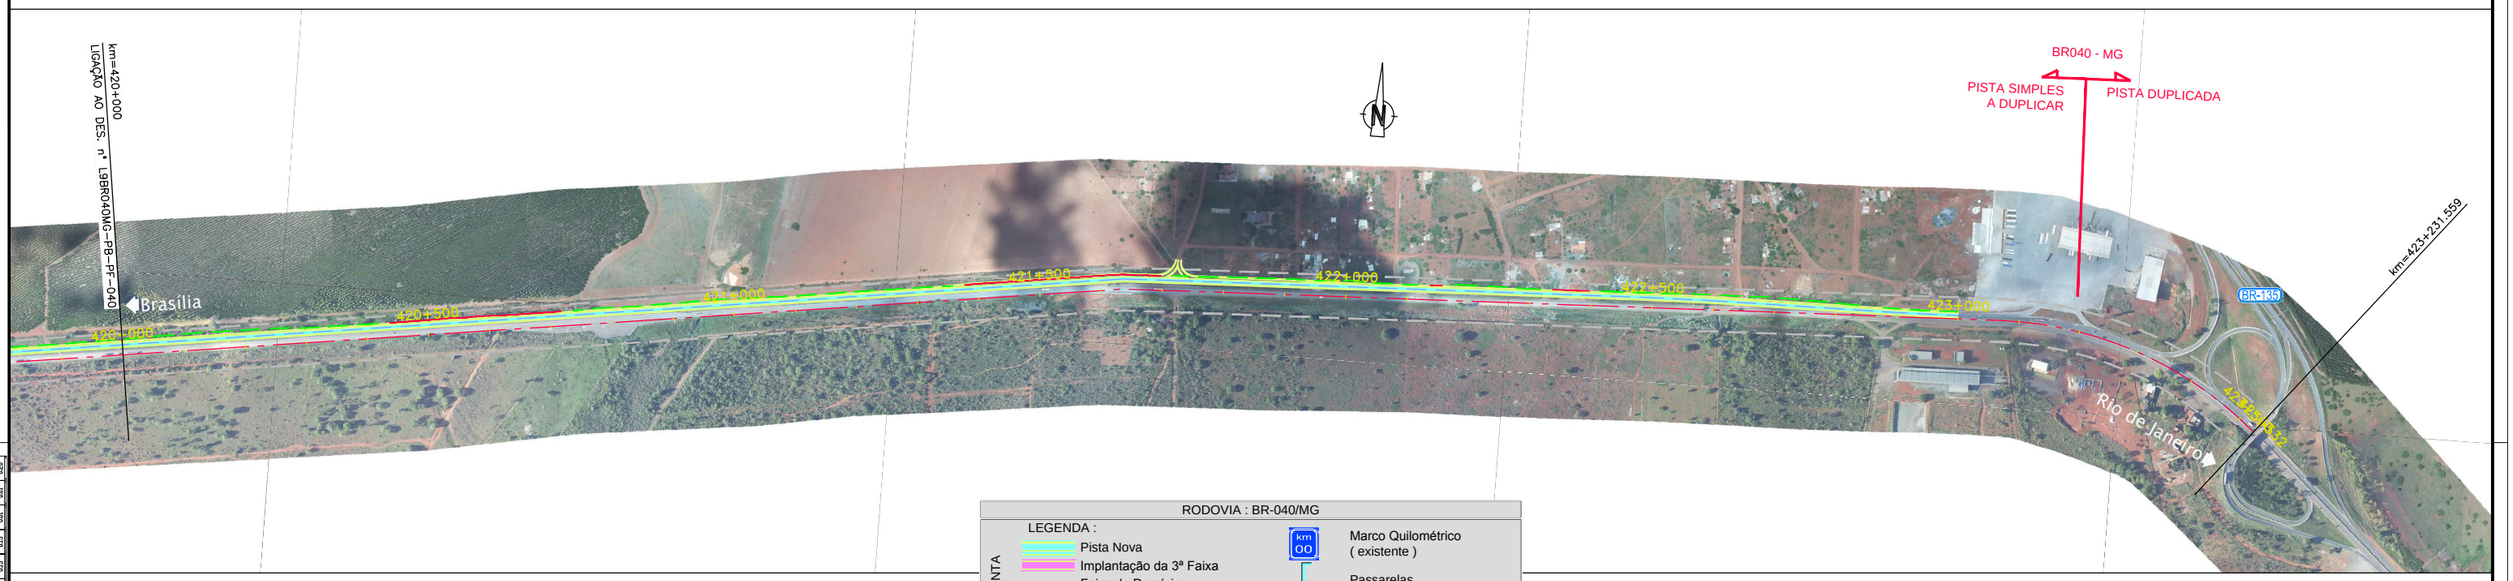

RODOVIA : BR-040/MG

PLANTA

LEGENDA :

- Pista Nova
- Implantação da 3ª Faixa
- Faixa de Domínio
- Faixa de Desapropriação
- Offset de Aterro
- Offset de Corte

km OO — Marco Quilométrico (existente)

Passarelas

- Bueiro Projetado
- Bueiro Existente

RED	YELLOW	GREEN	CYAN	BLUE	MAGENTA	WHITE	9	10	250	30	40	50	60	70	80	90	100	110	120	130	140	150	160	170	180	190	200	210	220	230	240	250
0.18	0.30	0.50	0.70	0.18	0.13	0.20	0.25	0.05	0.70	0.20	0.05	0.10	0.18	0.01	0.15	0.01	0.10	0.25	0.05	0.01	0.10	0.40	0.05	0.01	0.01	0.05	0.40	0.40	0.05	0.01	0.15	0.20

ANTT

CONCESSIONÁRIA
BR040

VIAPONTE
VIAPONTE – Engenharia, Ltda.

Projecto:

BR-040 DF / GO / MG

TRECHO BRASÍLIA / DF - JUÍZ DE FORA / MG

Projetou:	Paulo Gomes/João Campos	-	-	-	-	
Colaborou:	Luís Lima/Carlos Martins	-	-	-	-	
Desenhou:	Natacha Rodrigues	-	-	-	-	
Resp. Téc.:	Luis Seraphim CREA-SP:0601479273	-	-	-	-	
		Alt.	Descrição	Elaborou	Data	

Escalas:

Designação: PROJECTO - CONTRATO CLÁUSULA 6.10
TRAÇADO
ORTOFOTO - PLANTA
km=420+000.000 ao km=423+231.559

Número: L9BR040MG-PB-PF-041

Rev. 0 | Núm. Folha: - | Data: 07 2014