Em cópias deste desenho com formato diferente do A1 atender à escala gráfica

N:\L9\04\IR_BR-040_LOTE3_AP_PB02_PB001_TRABALHO\011_PDED\01_TRAÇADO\L9BR040MG-PB-PF-042.dwg
Nome: L9BR040MG-PB-PF-042 Data: 07/2014 Escala: 1:1000 Formato: A1 Hora: 17:42:12

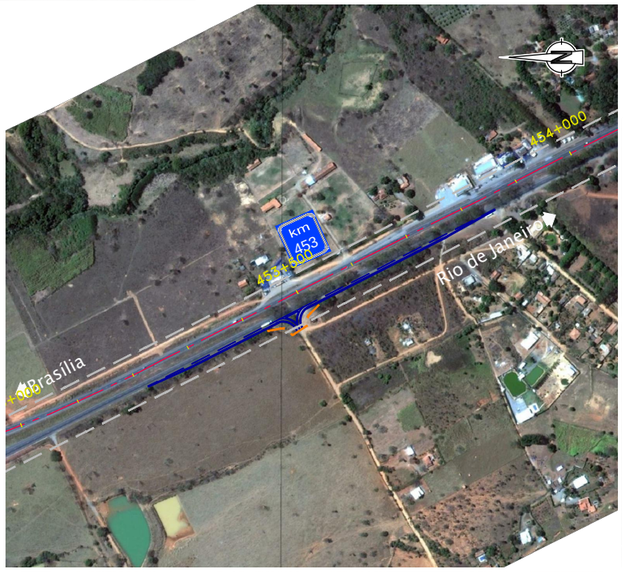

ANTT	CONCESSIONÁRIA BR040	VIAPONTE — Engenharia, Ltda.	Projecto: **BR-040 DF / GO / MG** TRECHO BRASÍLIA / DF - JUÍZ DE FORA / MG	Projetou: Paulo Gomes/João Campos	-	-	-	-	Escalas:
				Colaborou: Luís Lima/Carlos Martins	-	-	-	-	
				Desenhou: Natacha Rodrigues	-	-	-	-	
				Resp. Téc: Luis Seraphim CREA-SP:0601479273	-	-	-	-	
					Alt.	Descrição	Elaborou	Data	

Designação: PROJECTO - CONTRATO CLÁUSULA 6.10
TRAÇADO
INTERVENÇÃO EM TRECHO DUPLICADO

Número: L9BR040MG-PB-PF-042

Rev.	Núm. Folha:	Data:	
0	-	07	2014