Em cópias deste desenho com formato diferente do A1 atender à escala gráfica
N:\L9\04-BR_BR-040_LOTE1_AP_PBO2_PF\01_TRAÇADO\L9BR040MG-PB-PF-046.dwg
Nome do Arquivo: L9BR040MG-PB-PF-046.dwg
Data/Hora: 07/07/2014 11:47:47

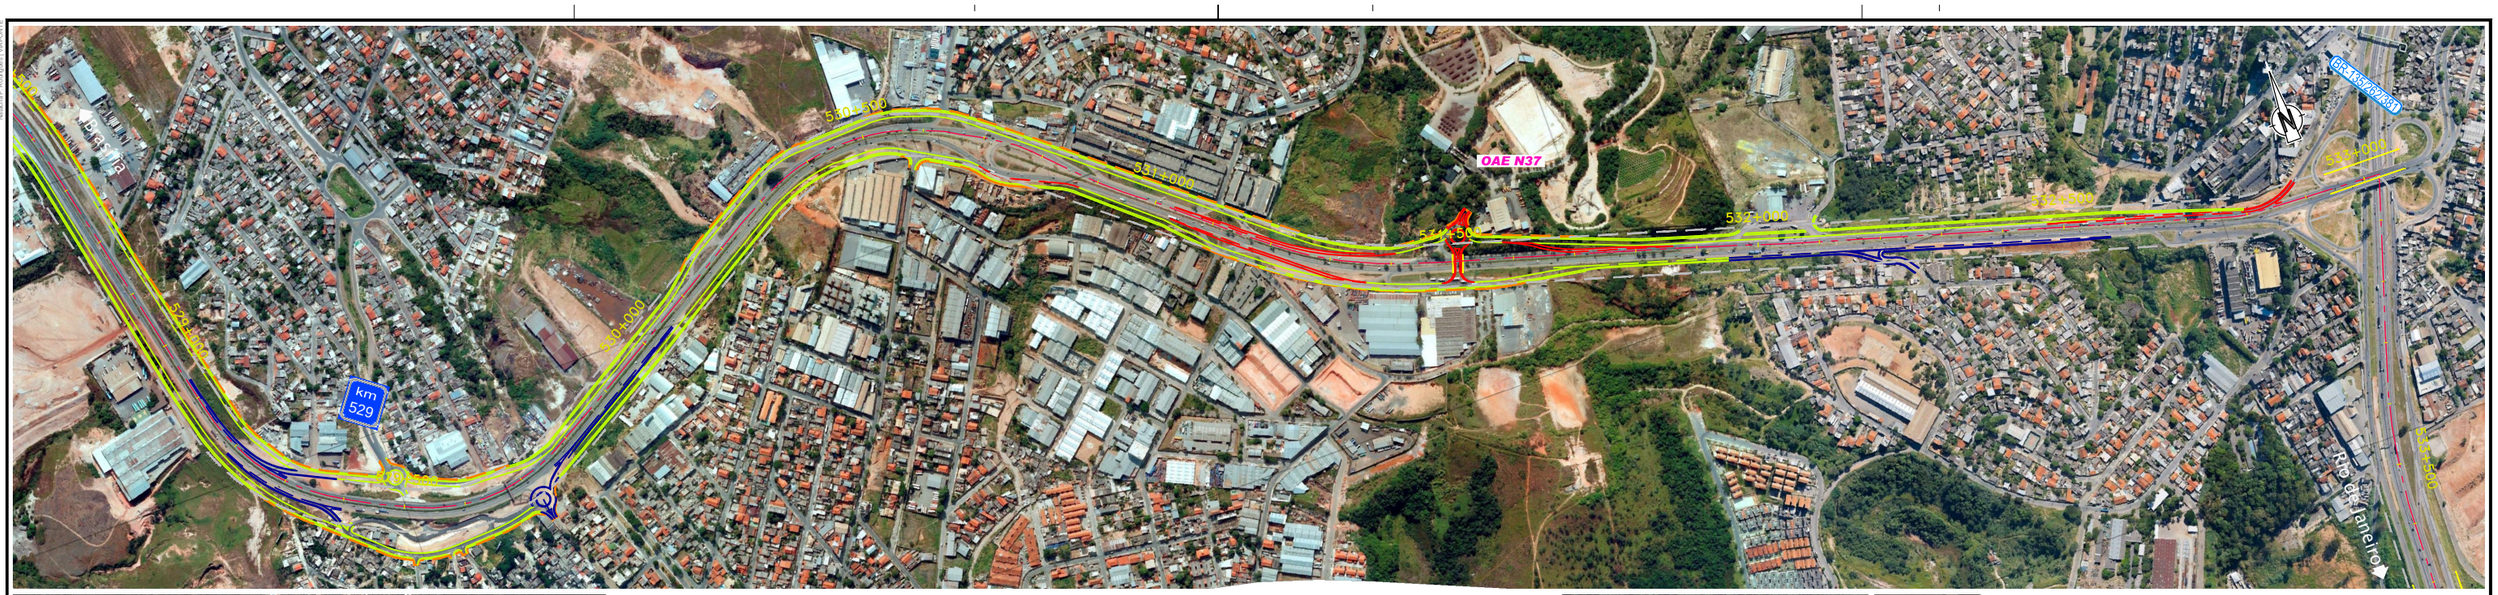

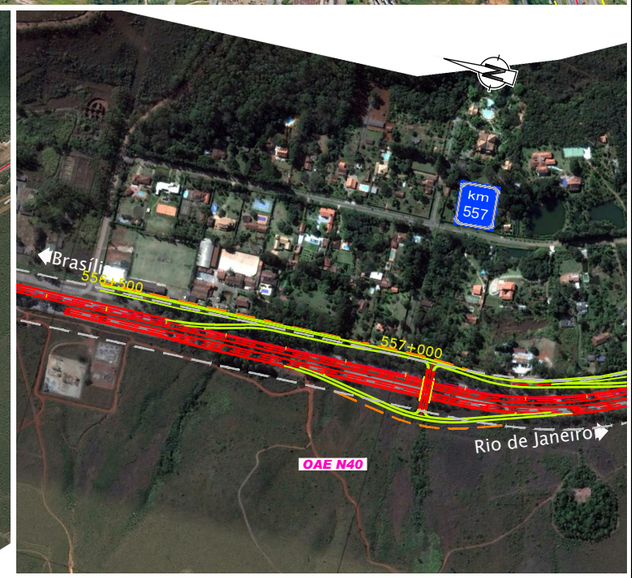

RODOVIA : BR-040/MG

PLANTA

LEGENDA :

- Pista Nova
- Implantação da 3ª Faixa
- Faixa de Domínio
- Faixa de Desapropriação
- Offset de Aterro
- Offset de Corte
- km 00 — Marco Quilométrico (existente)
- Passarelas
- Bueiro Projetado
- Bueiro Existente

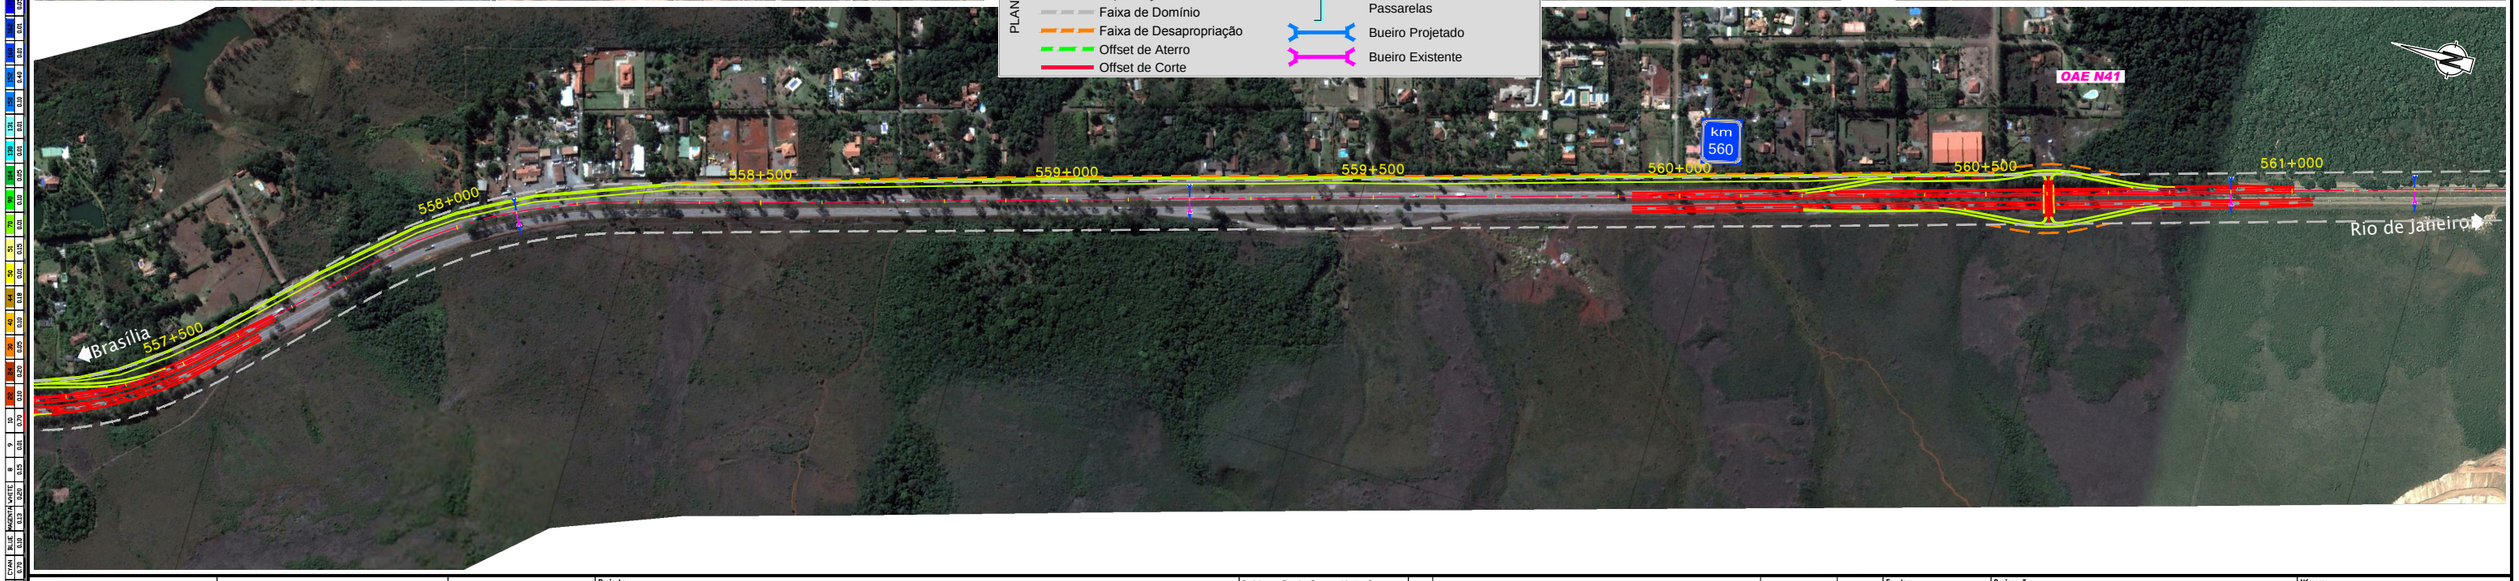

CONCESSIONÁRIA BR040

VIAPONTE — Engenharia, Ltda.

Projecto:

BR-040 DF / GO / MG

TRECHO BRASÍLIA / DF - JUÍZ DE FORA / MG

Projetou:	Paulo Gomes/João Campos	-	-	-	-
Colaborou:	Luís Lima/Carlos Martins	-	-	-	-
Desenhou:	Natacha Rodrigues	-	-	-	-
Resp. Téc:	Luis Seraphim	-	-	-	-
	CREA-SD0601479273	Alt.	Descrição	Elaborou	Data

Escalas:

Designação: PROJECTO - CONTRATO CLÁUSULA 6.10 **TRAÇADO** INTERVENÇÃO EM TRECHO DUPLICADO

Número: L9BR040MG-PB-PF-046

Rev. 0 | Núm. Folha: - | Data: 07 2014