

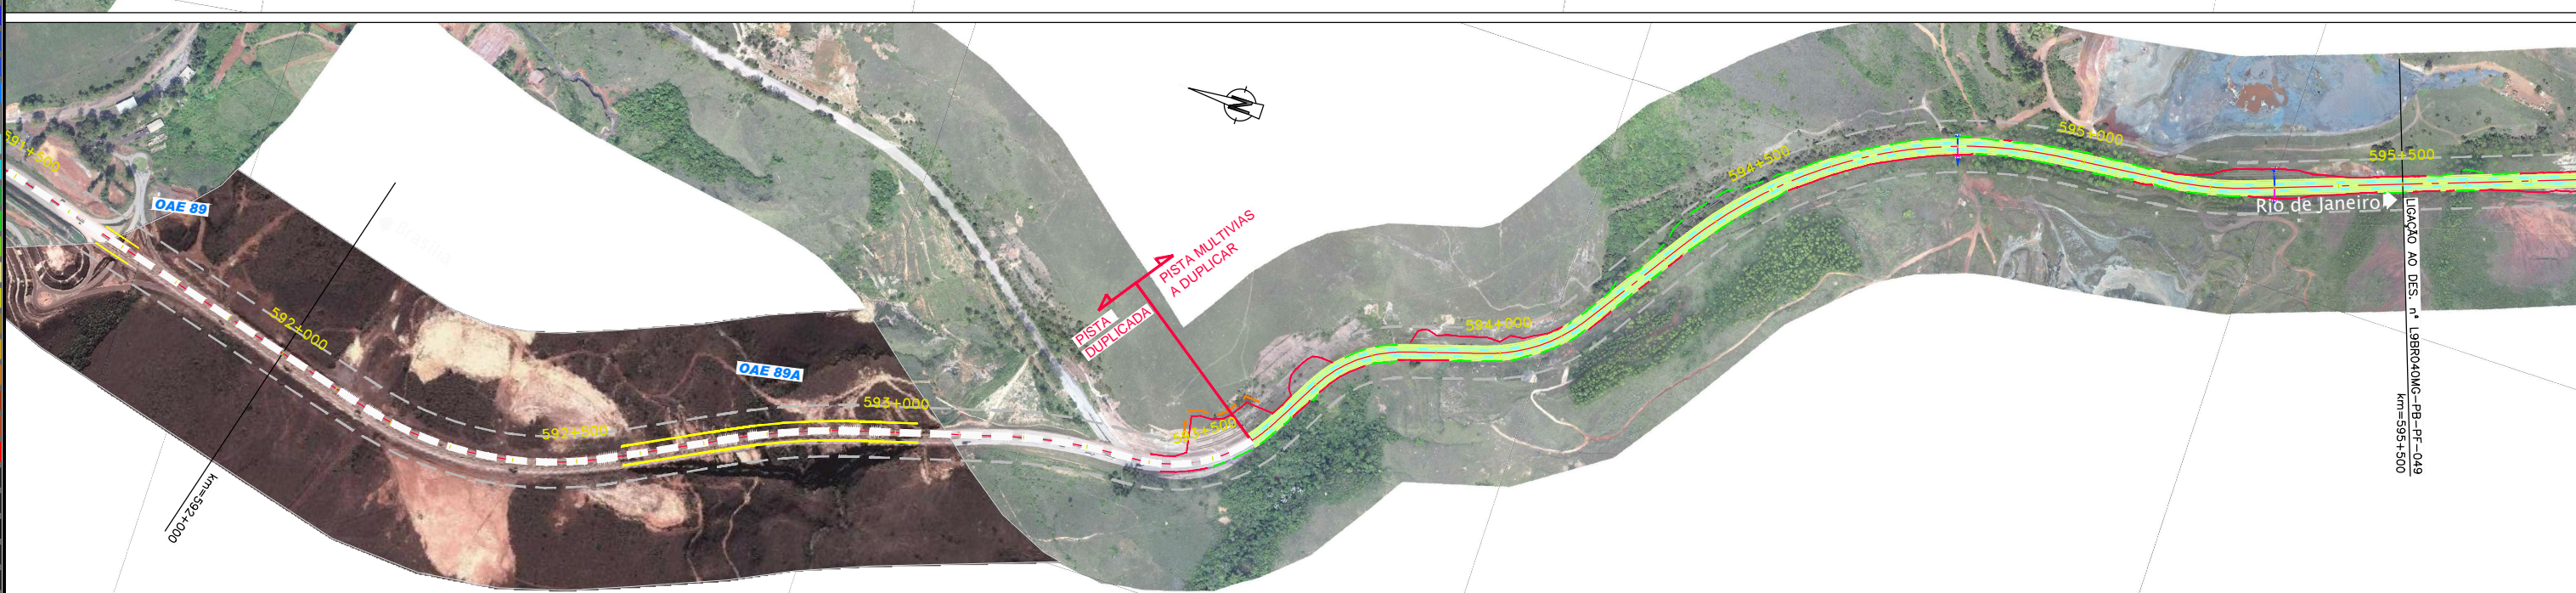


Em cópias deste desenho com formato diferente do A1 atender à escala gráfica

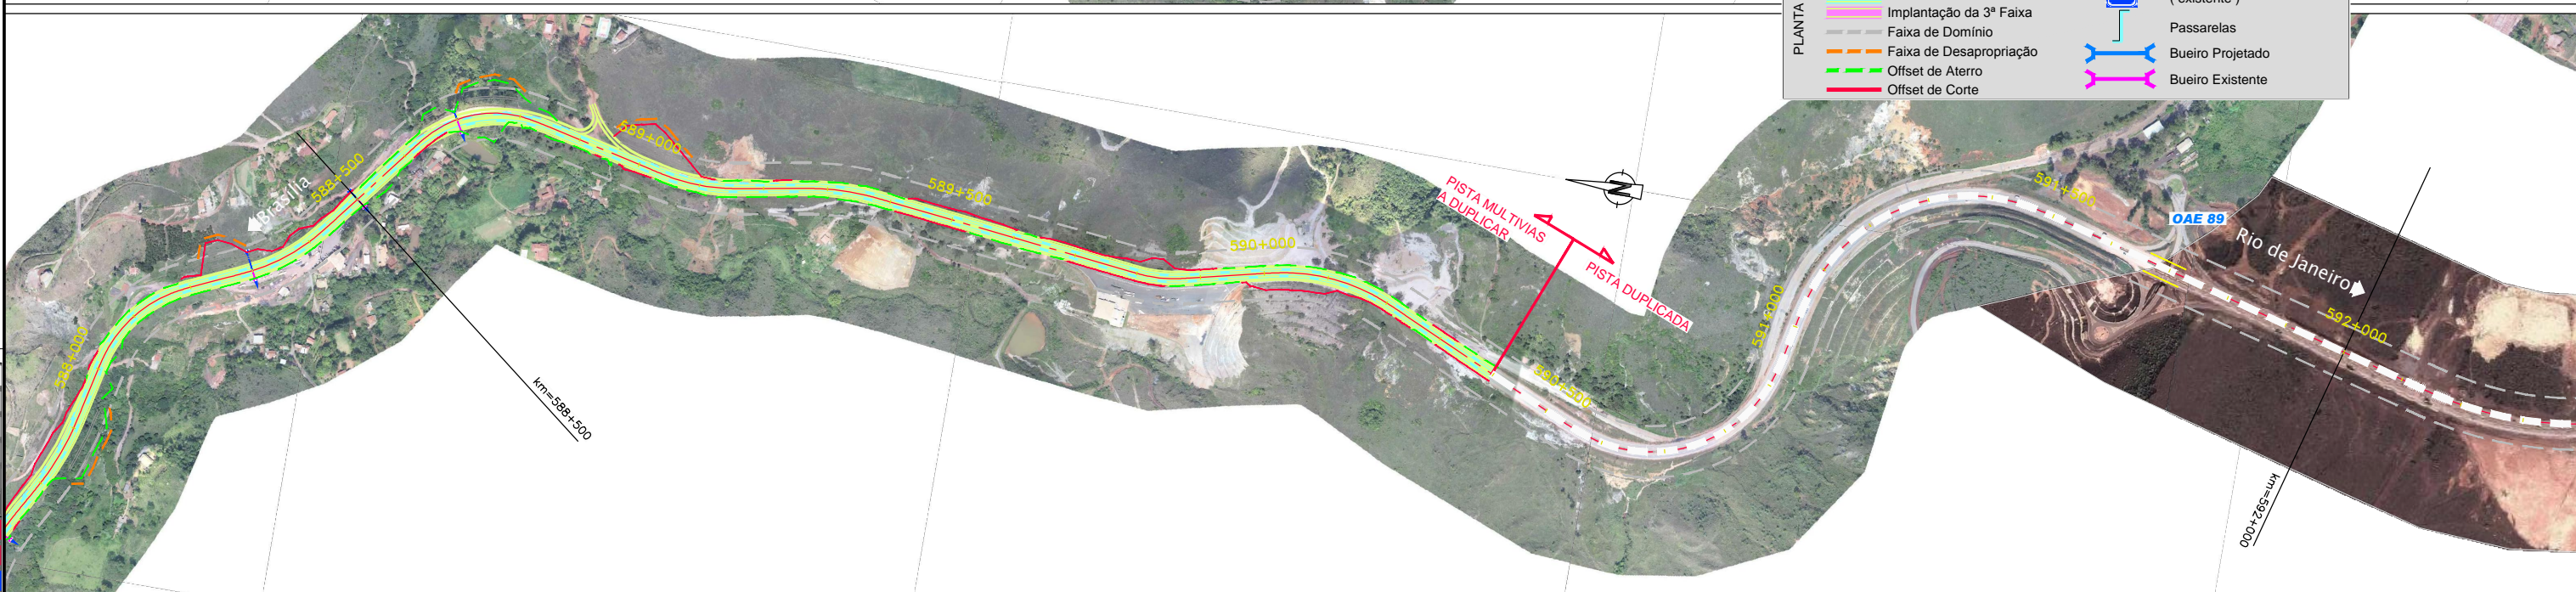

CONCESSIONÁRIA
BR040

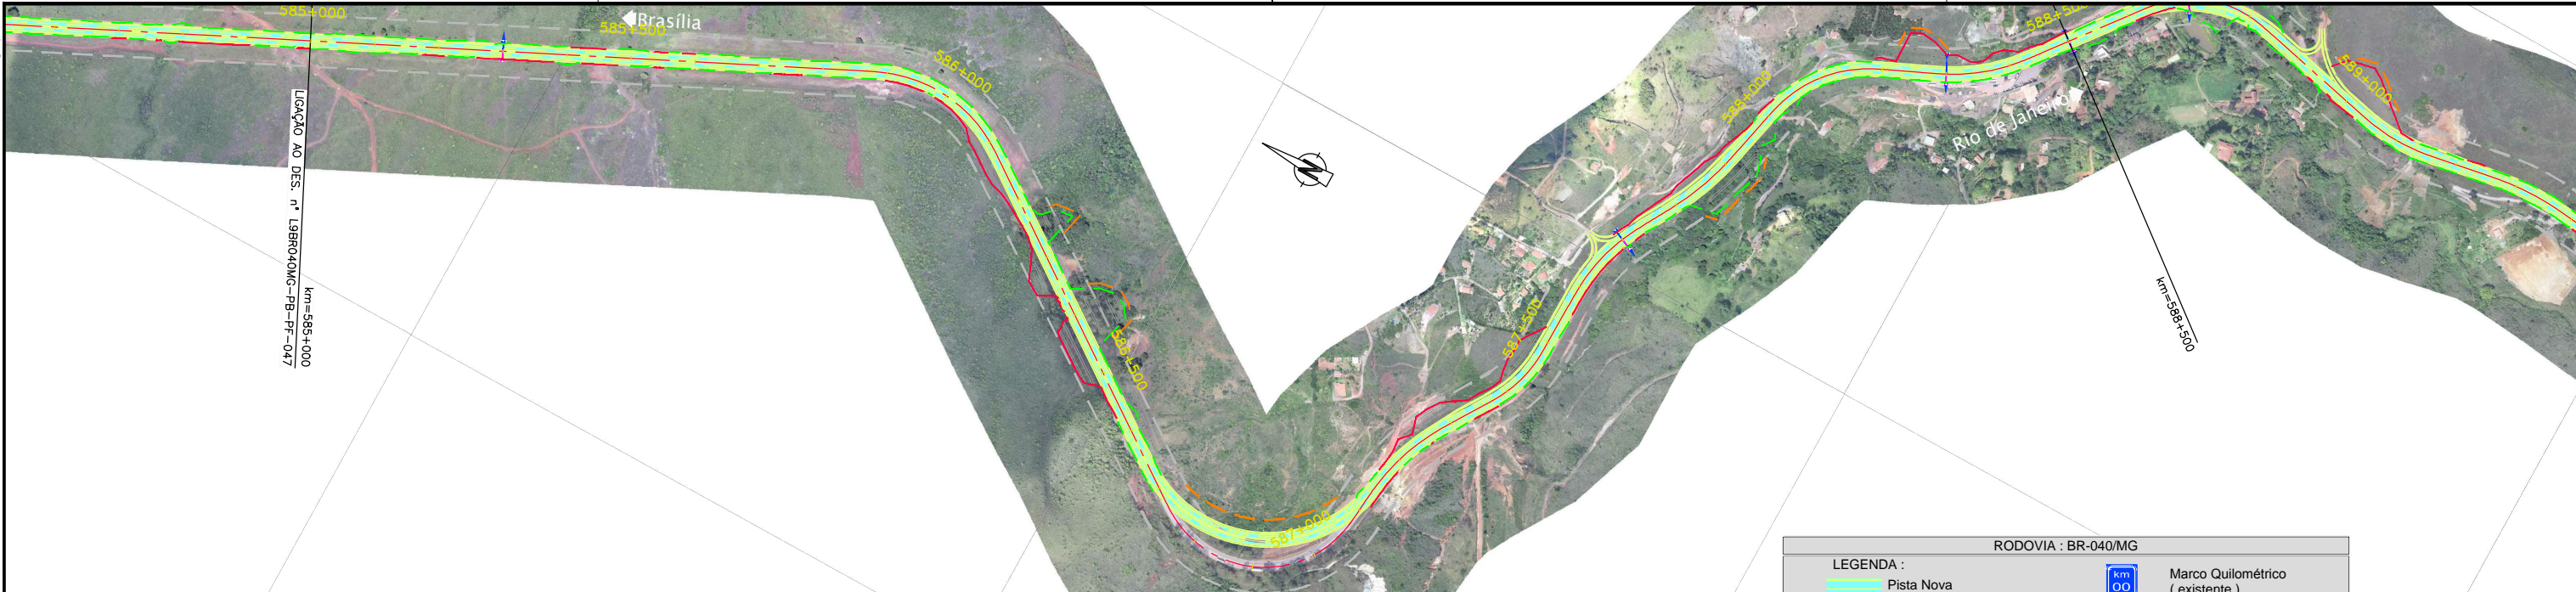

Projeto:
BR-040 DF / GO / MG
TRECHO BRASÍLIA / DF - JUÍZ DE FORA / MG

Projeto:	Paulo Gomes/João Campos	-	-	Escala:		
Colaborou:	Luis Lima/Carlos Martins	-	-			
Desenhou:	Natacha Rodrigues	-	-			
Resp. Téc:	Lula Seraphim	-	-			
	CREA-SO-0601479273	Alt.		Descrição	Elaborou	Data

Designação: PROJECTO - CONTRATO CLÁUSULA 6.10
TRAÇADO
ORTOFOTO - PLANTA
km=585+000.000 ao km=595+500.000

Número:	L9BR040MG-PB-PF-049				
Rev:	0	Núm. Folha:	-	Data:	07/2014