



Em cópias deste desenho com formato diferente do A1 atender à escala gráfica

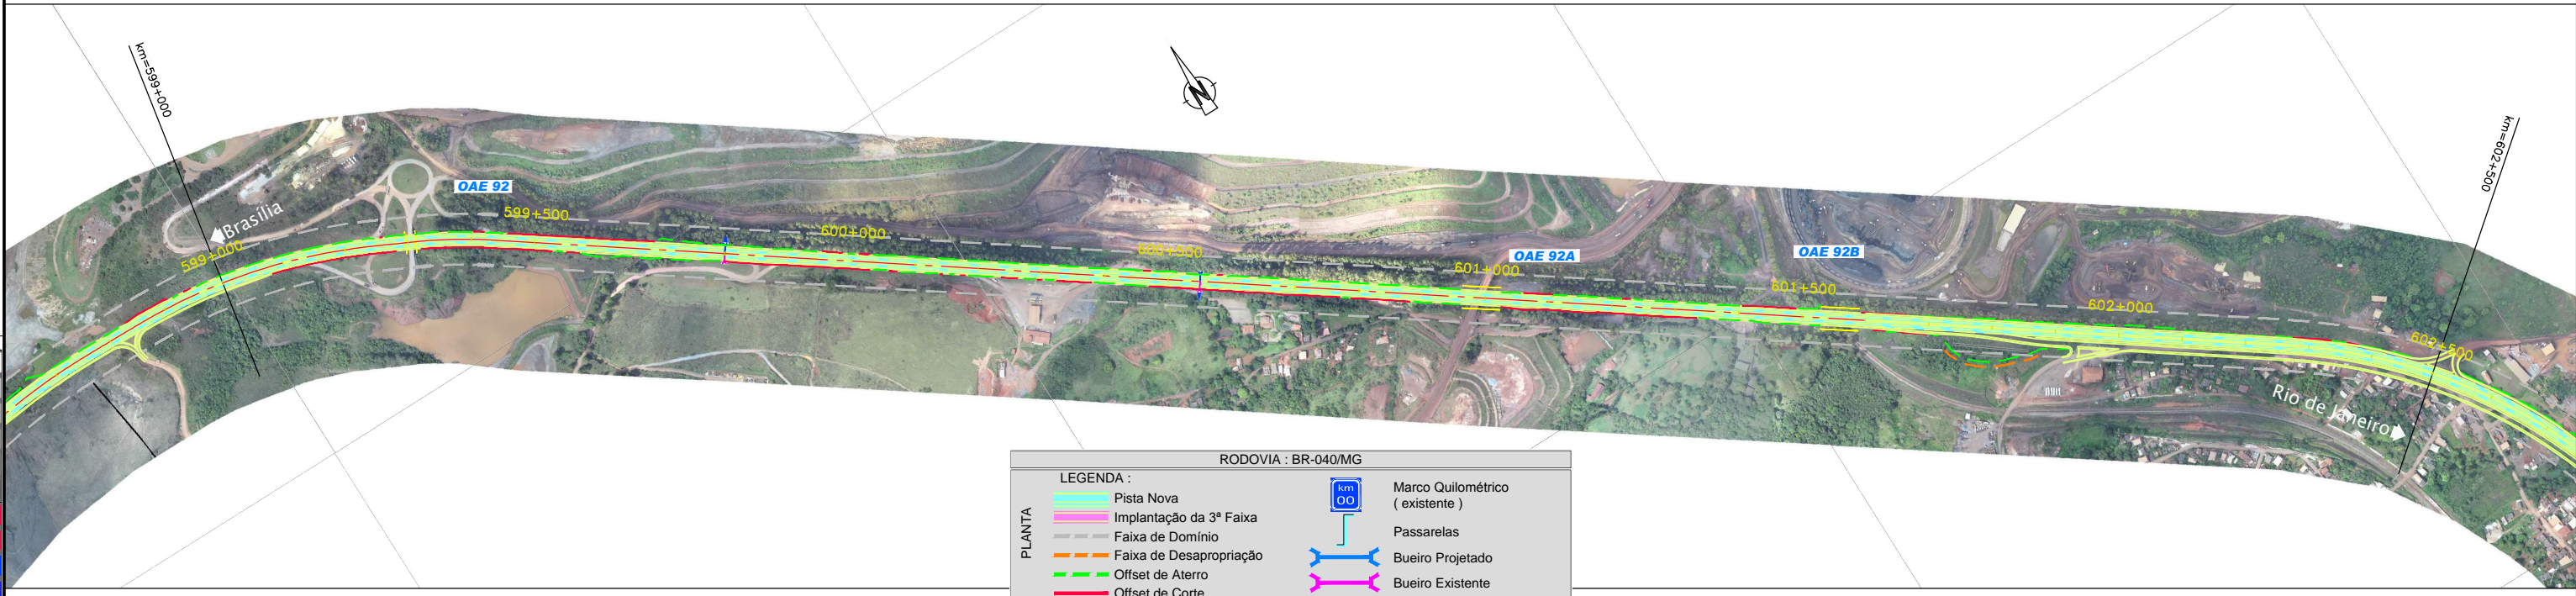

RODOVIA : BR-040/MG

PLANTA	— Pista Nova		Marco Quilométrico (existente)
	— Implantação da 3ª Faixa		Passarelas
	— Faixa de Domínio		Bueiro Projetado
	— Faixa de Desapropriação		Bueiro Existente
	— Offset de Aterro		
	— Offset de Corte		

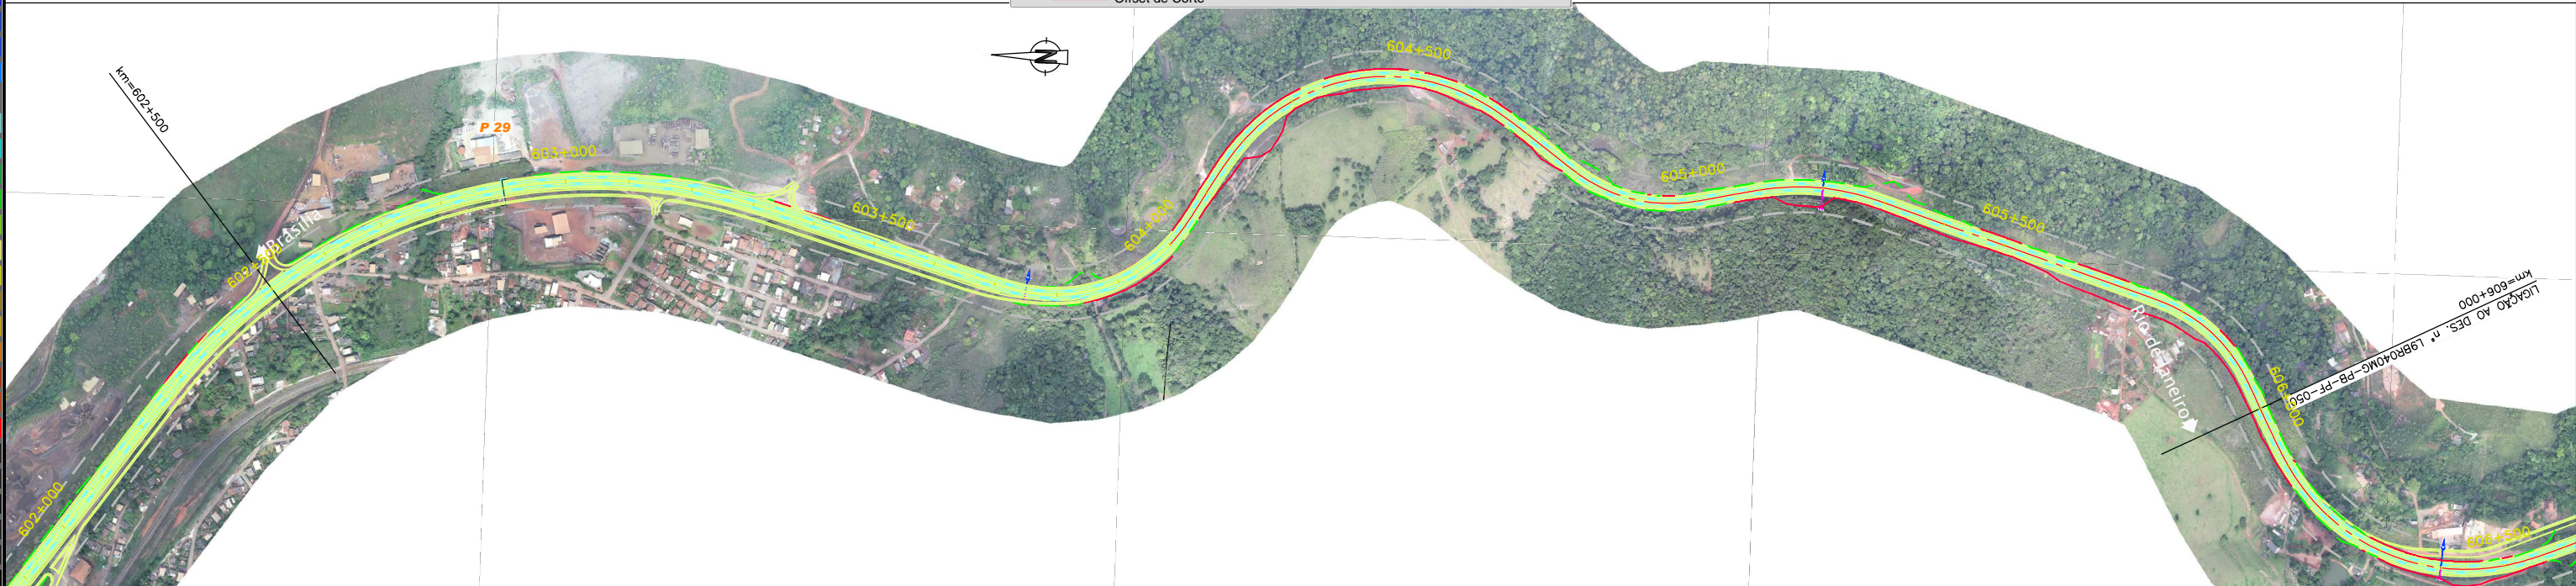

0.00	0.05	0.10	0.15	0.20	0.25	0.30	0.35	0.40	0.45	0.50	0.55	0.60	0.65	0.70	0.75	0.80	0.85	0.90	0.95	1.00
------	------	



CONCESSIONÁRIA
BR040



Projeto: **BR-040 DF / GO / MG**
TRECHO BRASÍLIA / DF - JUIZ DE FORA / MG

Projeto:	Paulo Gomes/João Campos	-	-	Escalas:	
Colaborou:	Luis Lima/Carlos Martins	-	-		
Desenhou:	Natasha Rodrigues	-	-		
Resp. Téc.:	Luis Seraphim	-	-		
	CREA-50-0601479273	Alt.		Elaborou	Data

Designação: PROJECTO - CONTRATO CLÁUSULA 6.10
TRAÇADO
ORTOFOTO - PLANTA
km=595+500.000 ao km=606+000.000

Número:	L9BR040MG-PB-PF-050		
Rev.:	0	Núm. Folha:	07
		Data:	2014