
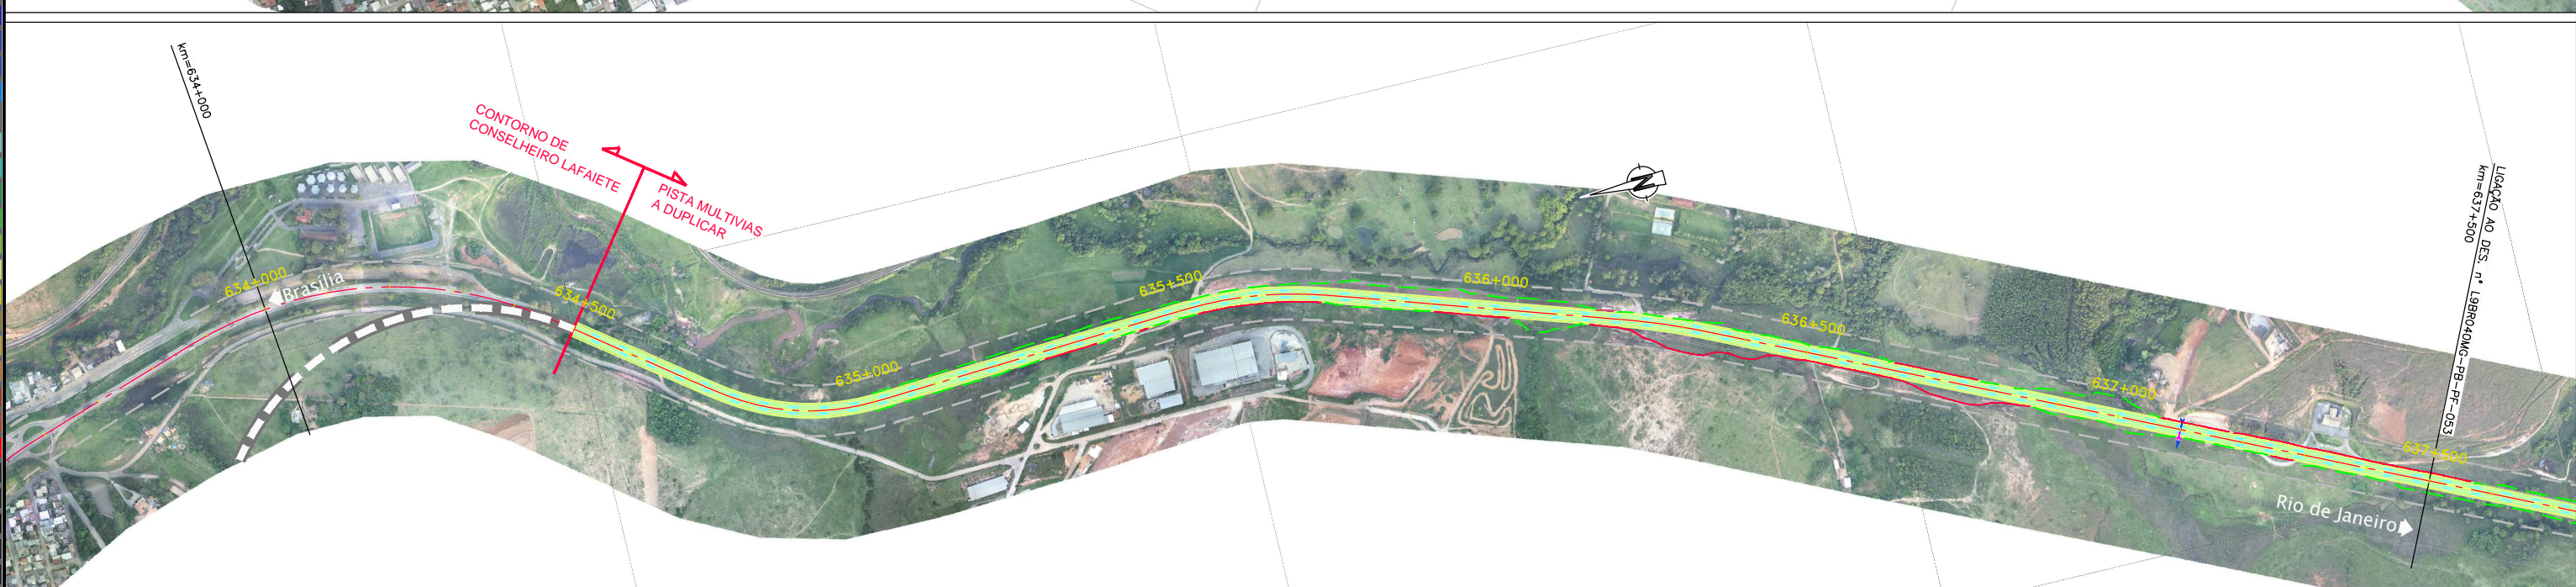


Em cópias deste desenho com formato diferente do A1 atender à escala gráfica

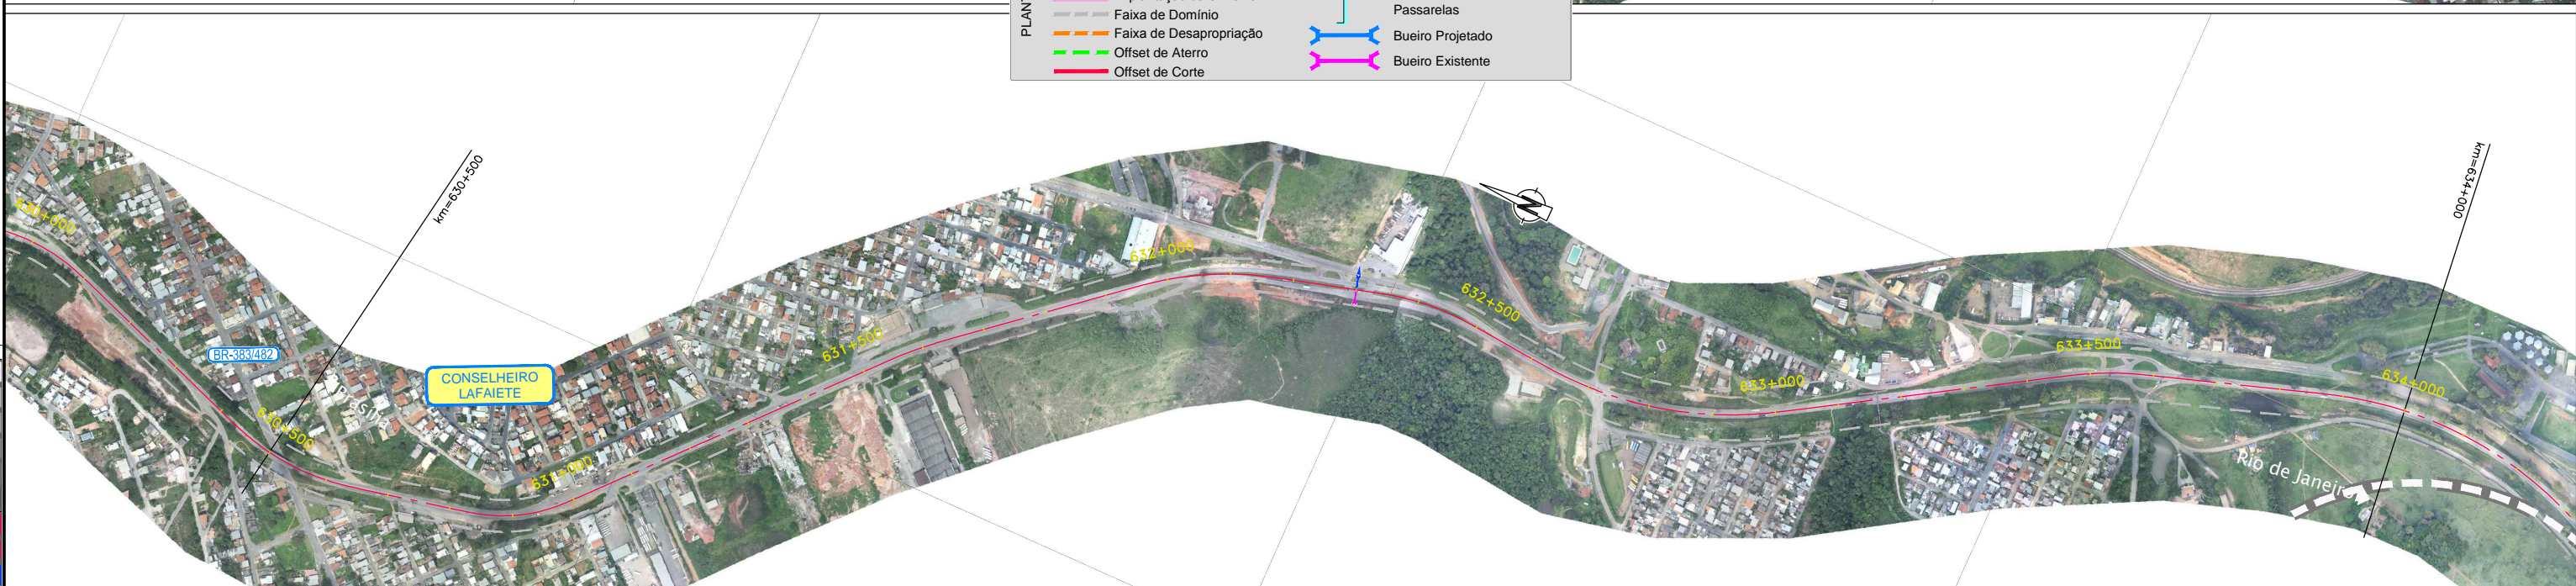

CONCESSIONÁRIA  
BR040

Projeto: **BR-040 DF / GO / MG**  
**TRECHO BRASÍLIA / DF - JUÍZ DE FORA / MG**

Projeto:	Paulo Gomes/João Campos	-	-	Escalas:	
Colaborou:	Luis Lima/Carlos Martins	-	-		
Desenhou:	Natacha Rodrigues	-	-		
Resp. Téc.:	Lula Seraphim	-	-		
	CREA-50-0601479273	Alt.		Elaborou	Data

Designação: PROJETO - CONTRATO CLÁUSULA 6.10  
**TRAÇADO**  
ORTOFOTO - PLANTA  
km=627+000.000 ao km=637+500.000

Número: **L9BR040MG-PB-PF-053**  
Rev. **0** Ním. Folha: **-** Data: **07** **2014**