



Em cópias deste desenho com formato diferente do A1 atender à escala gráfica  
N11 04 88 BR 040 LOTE A.P. PB02, PB01, TRAMONHIL, PEDIÃO, TRACADO LBR040MG-PB-PF-054  
Nº 11 04 88 BR 040 LOTE A.P. PB02, PB01, TRAMONHIL, PEDIÃO, TRACADO LBR040MG-PB-PF-054

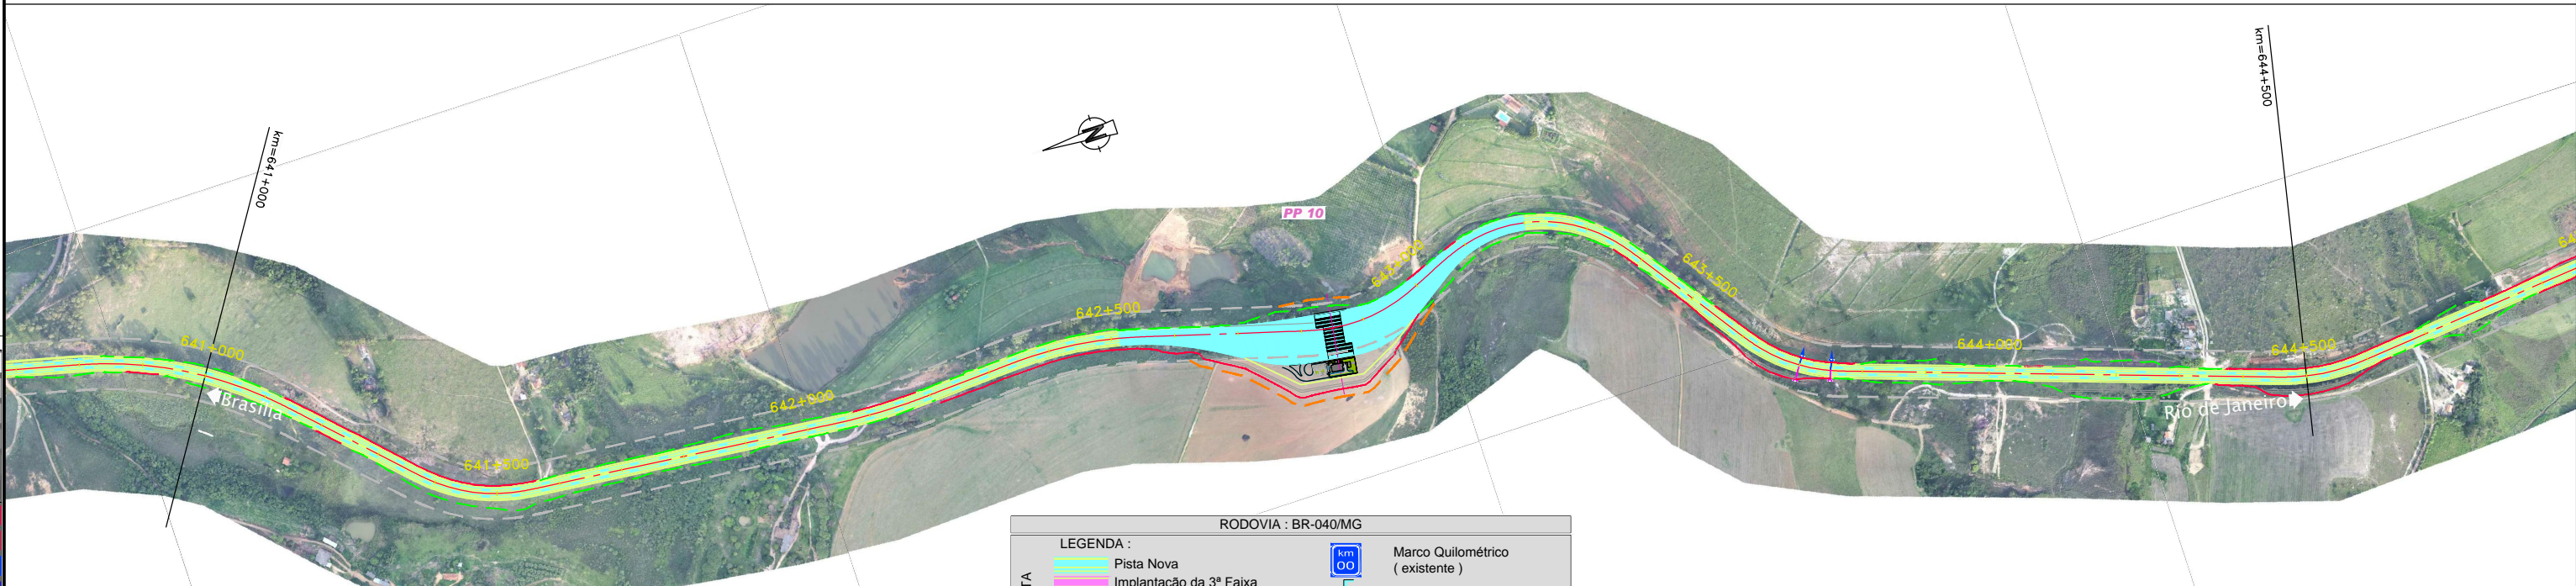

**RODOVIA : BR-040/MG**

LEGENDA :			
<span style="color: yellow;">—</span>	Pista Nova	<span style="border: 1px solid black; padding: 2px;">km 00</span>	Marco Quilométrico (existente)
<span style="color: green;">—</span>	Implantação da 3ª Faixa	<span style="border-bottom: 1px solid black; width: 20px; display: inline-block;"></span>	Passarelas
<span style="color: grey;">—</span>	Faixa de Domínio	<span style="border-bottom: 1px dashed black; width: 20px; display: inline-block;"></span>	Bueiro Projetado
<span style="color: orange;">—</span>	Faixa de Desapropriação	<span style="border-bottom: 1px solid black; width: 20px; display: inline-block;"></span>	Bueiro Existente
<span style="color: green;">—</span>	Offset de Aterro		
<span style="color: red;">—</span>	Offset de Corte		

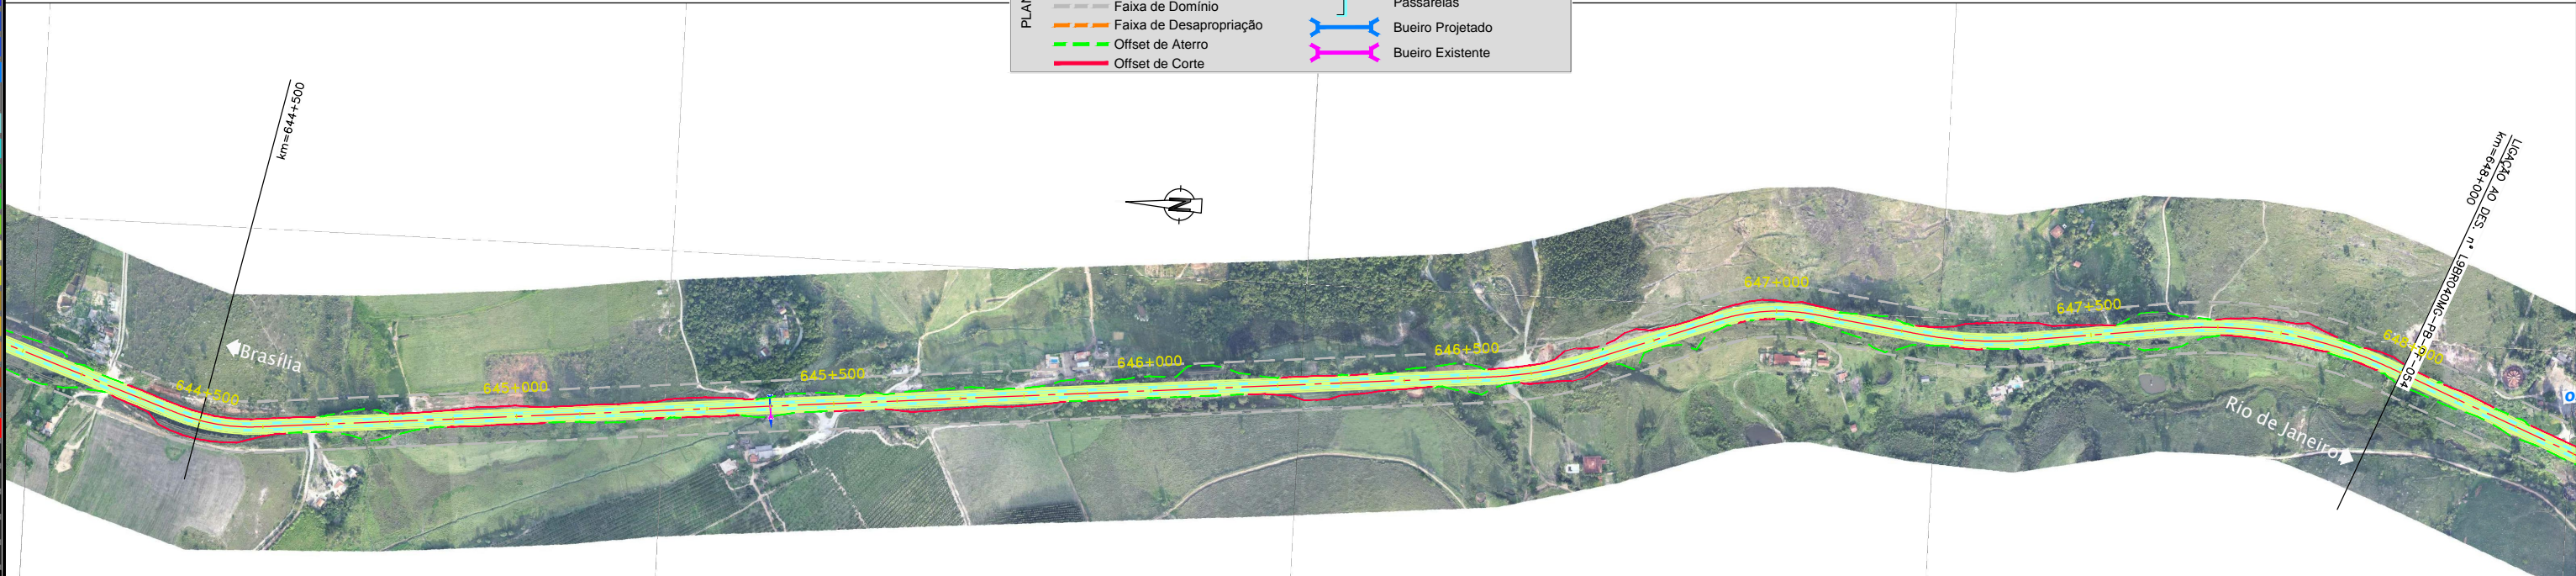

**CONCESSIONÁRIA**  
BR040



Projeto: **BR-040 DF / GO / MG**  
**TRECHO BRASÍLIA / DF - JUÍZ DE FORA / MG**

Projeto:	Paulo Gomes/João Campos	-	-	Escalas:	
Colaborou:	Luis Lima/Carlos Martins	-	-		
Desenhou:	Natacha Rodrigues	-	-		
Resp. Téc.:	Luis Seraphim	-	-		
	CREA-50-0601479273	Alt.		Elaborou	Data

Designação: **PROJECTO - CONTRATO CLÁUSULA 6.10**  
**TRAÇADO**  
ORTOFOTO - PLANTA  
km=637+500.000 ao km=648+000.000

Número:	<b>L9BR040MG-PB-PF-054</b>		
Rev.	0	Nm. Folha:	07
		Data:	2014