


Em cópias deste desenho com formato diferente do A1 atender à escala gráfica

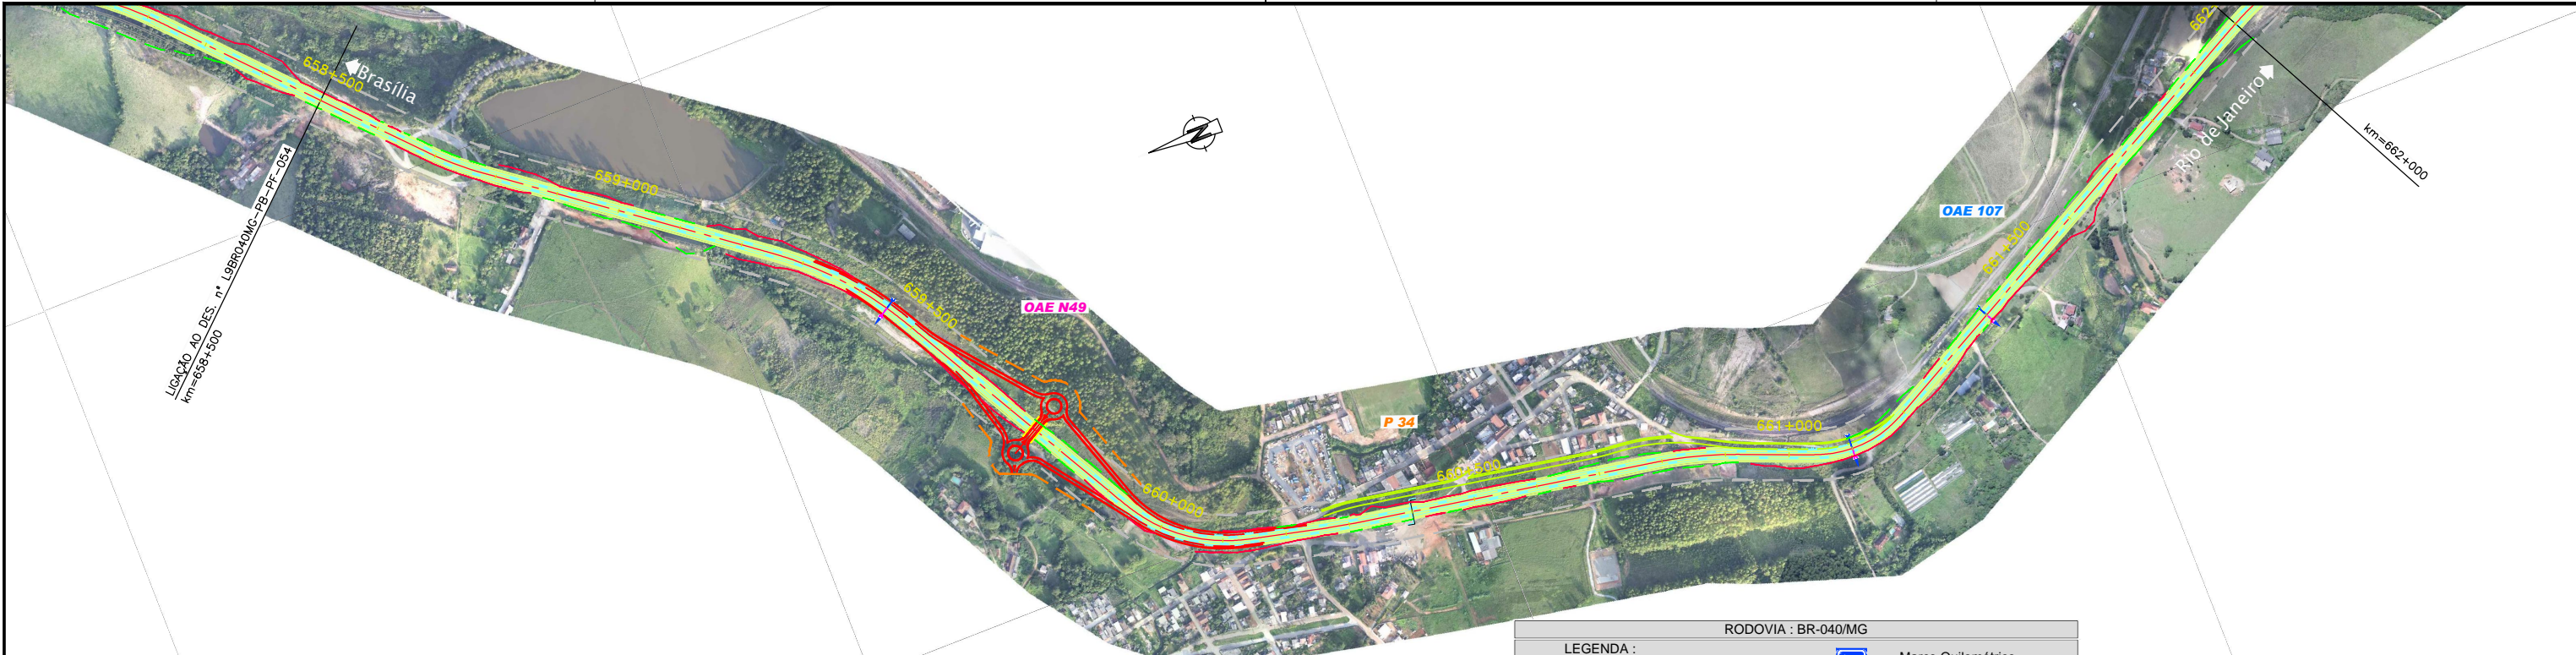

RODOVIA : BR-040/MG

**PLANTA**

**LEGENDA :**

- Pista Nova
- Implantação da 3ª Faixa
- Faixa de Domínio
- Faixa de Desapropriação
- Offset de Aterro
- Offset de Corte
- [km 00] Marco Quilométrico (existente)
- Passarelas
- Bueiro Projetado
- Bueiro Existente



0.00	0.05	0.10	0.15	0.20	0.25	0.30	0.35	0.40	0.45	0.50	0.55	0.60	0.65	0.70	0.75	0.80	0.85	0.90	0.95	1.00
------	------	



CONCESSIONÁRIA  
BR040



Projeto: **BR-040 DF / GO / MG**  
TRECHO BRASÍLIA / DF - JUÍZ DE FORA / MG

Projeto:	Paulo Gomes/João Campos	-	-	Escalas:	
Colaborou:	Luis Lima/Carlos Martins	-	-		
Desenhou:	Natacha Rodrigues	-	-		
Resp. Téc.:	Lula Seraphim	-	-		
CREA:	SO-0601479273	Alt.			
		Descrição	Elaborou	Data	

Designação: PROJECTO - CONTRATO CLÁUSULA 6.10  
**TRAÇADO**  
ORTOFOTO - PLANTA  
km=658+500.000 ao km=669+000.000

Número:	L9BR040MG-PB-PF-056		
Rev.	0	Núm. Folha:	07
		Data:	2014