


Em cópias deste desenho com formato diferente do A1 atender à escala gráfica

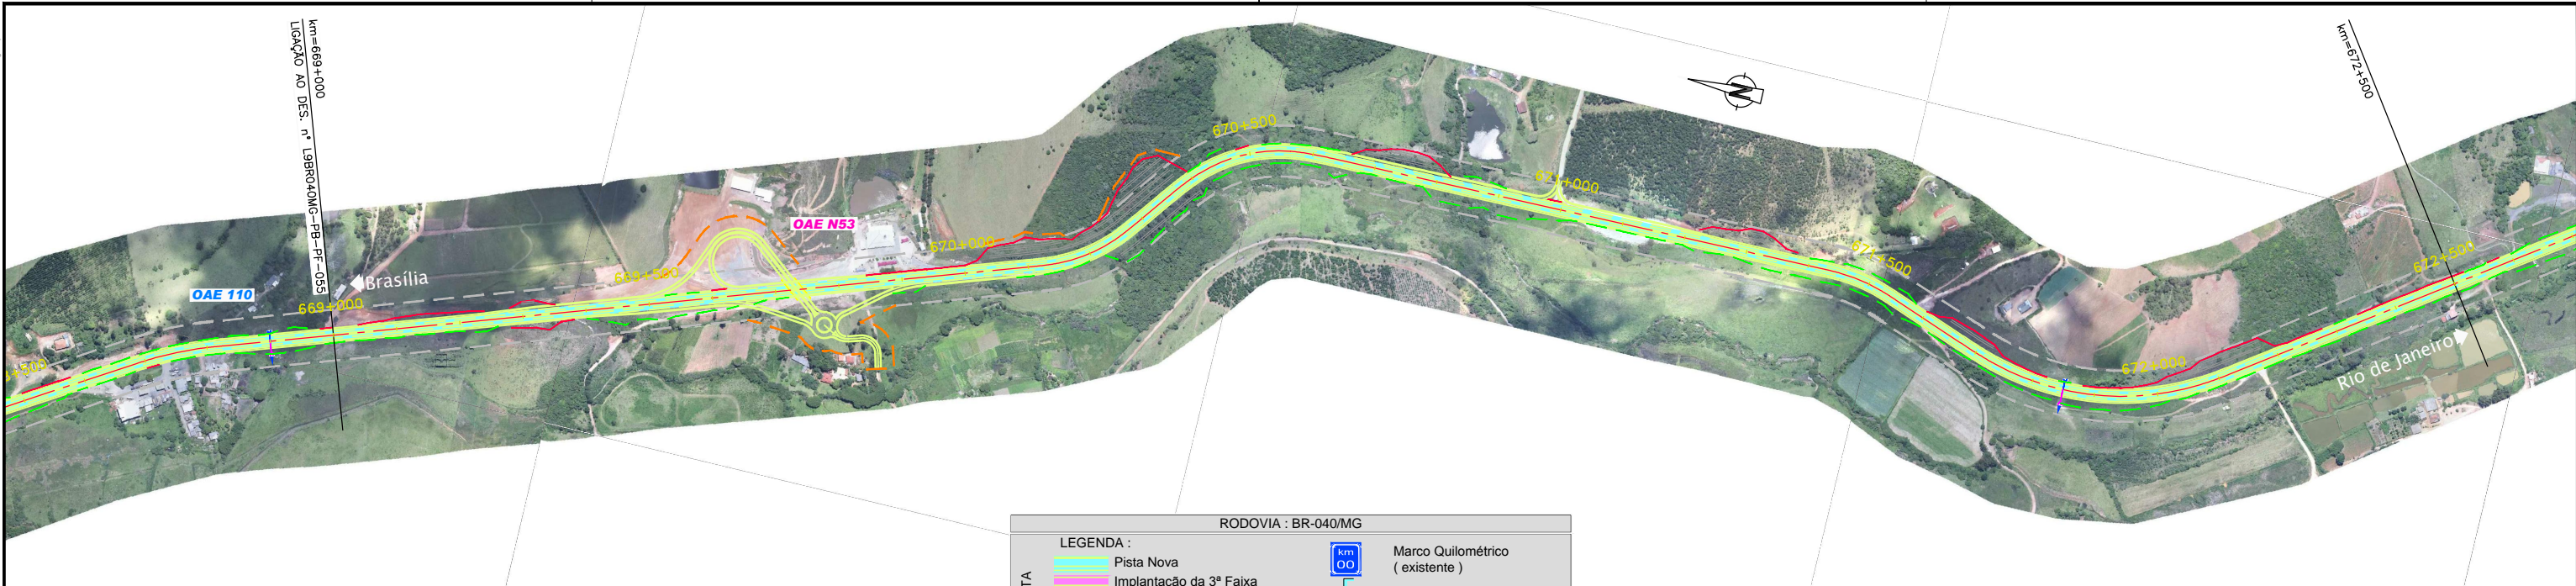

**RODOVIA : BR-040/MG**

LEGENDA :	
<span style="color: green;">—</span>	Pista Nova
<span style="color: yellow;">—</span>	Implantação da 3ª Faixa
<span style="color: grey;">—</span>	Faixa de Domínio
<span style="color: orange;">—</span>	Faixa de Desapropriação
<span style="color: green;">—</span>	Offset de Aterro
<span style="color: red;">—</span>	Offset de Corte
<span style="border: 1px solid blue; padding: 2px;">km 00</span>	Marco Quilométrico (existente)
	Passarelas
	Bueiro Projetado
	Bueiro Existente

