Em cópias deste desenho com formato diferente do A1 atender à escala gráfica

N:\L9\04\IR_BR-040_LOTE3_AP_PB02_PF001_TRAÇADO_PCE01_TRAÇADO\L9BR040MG-PB-PF-058.dwg
Plotado em 07/03/2014 por 1013 - VIAPONTE
Plotagem: 07/03/2014 às 14:29:12

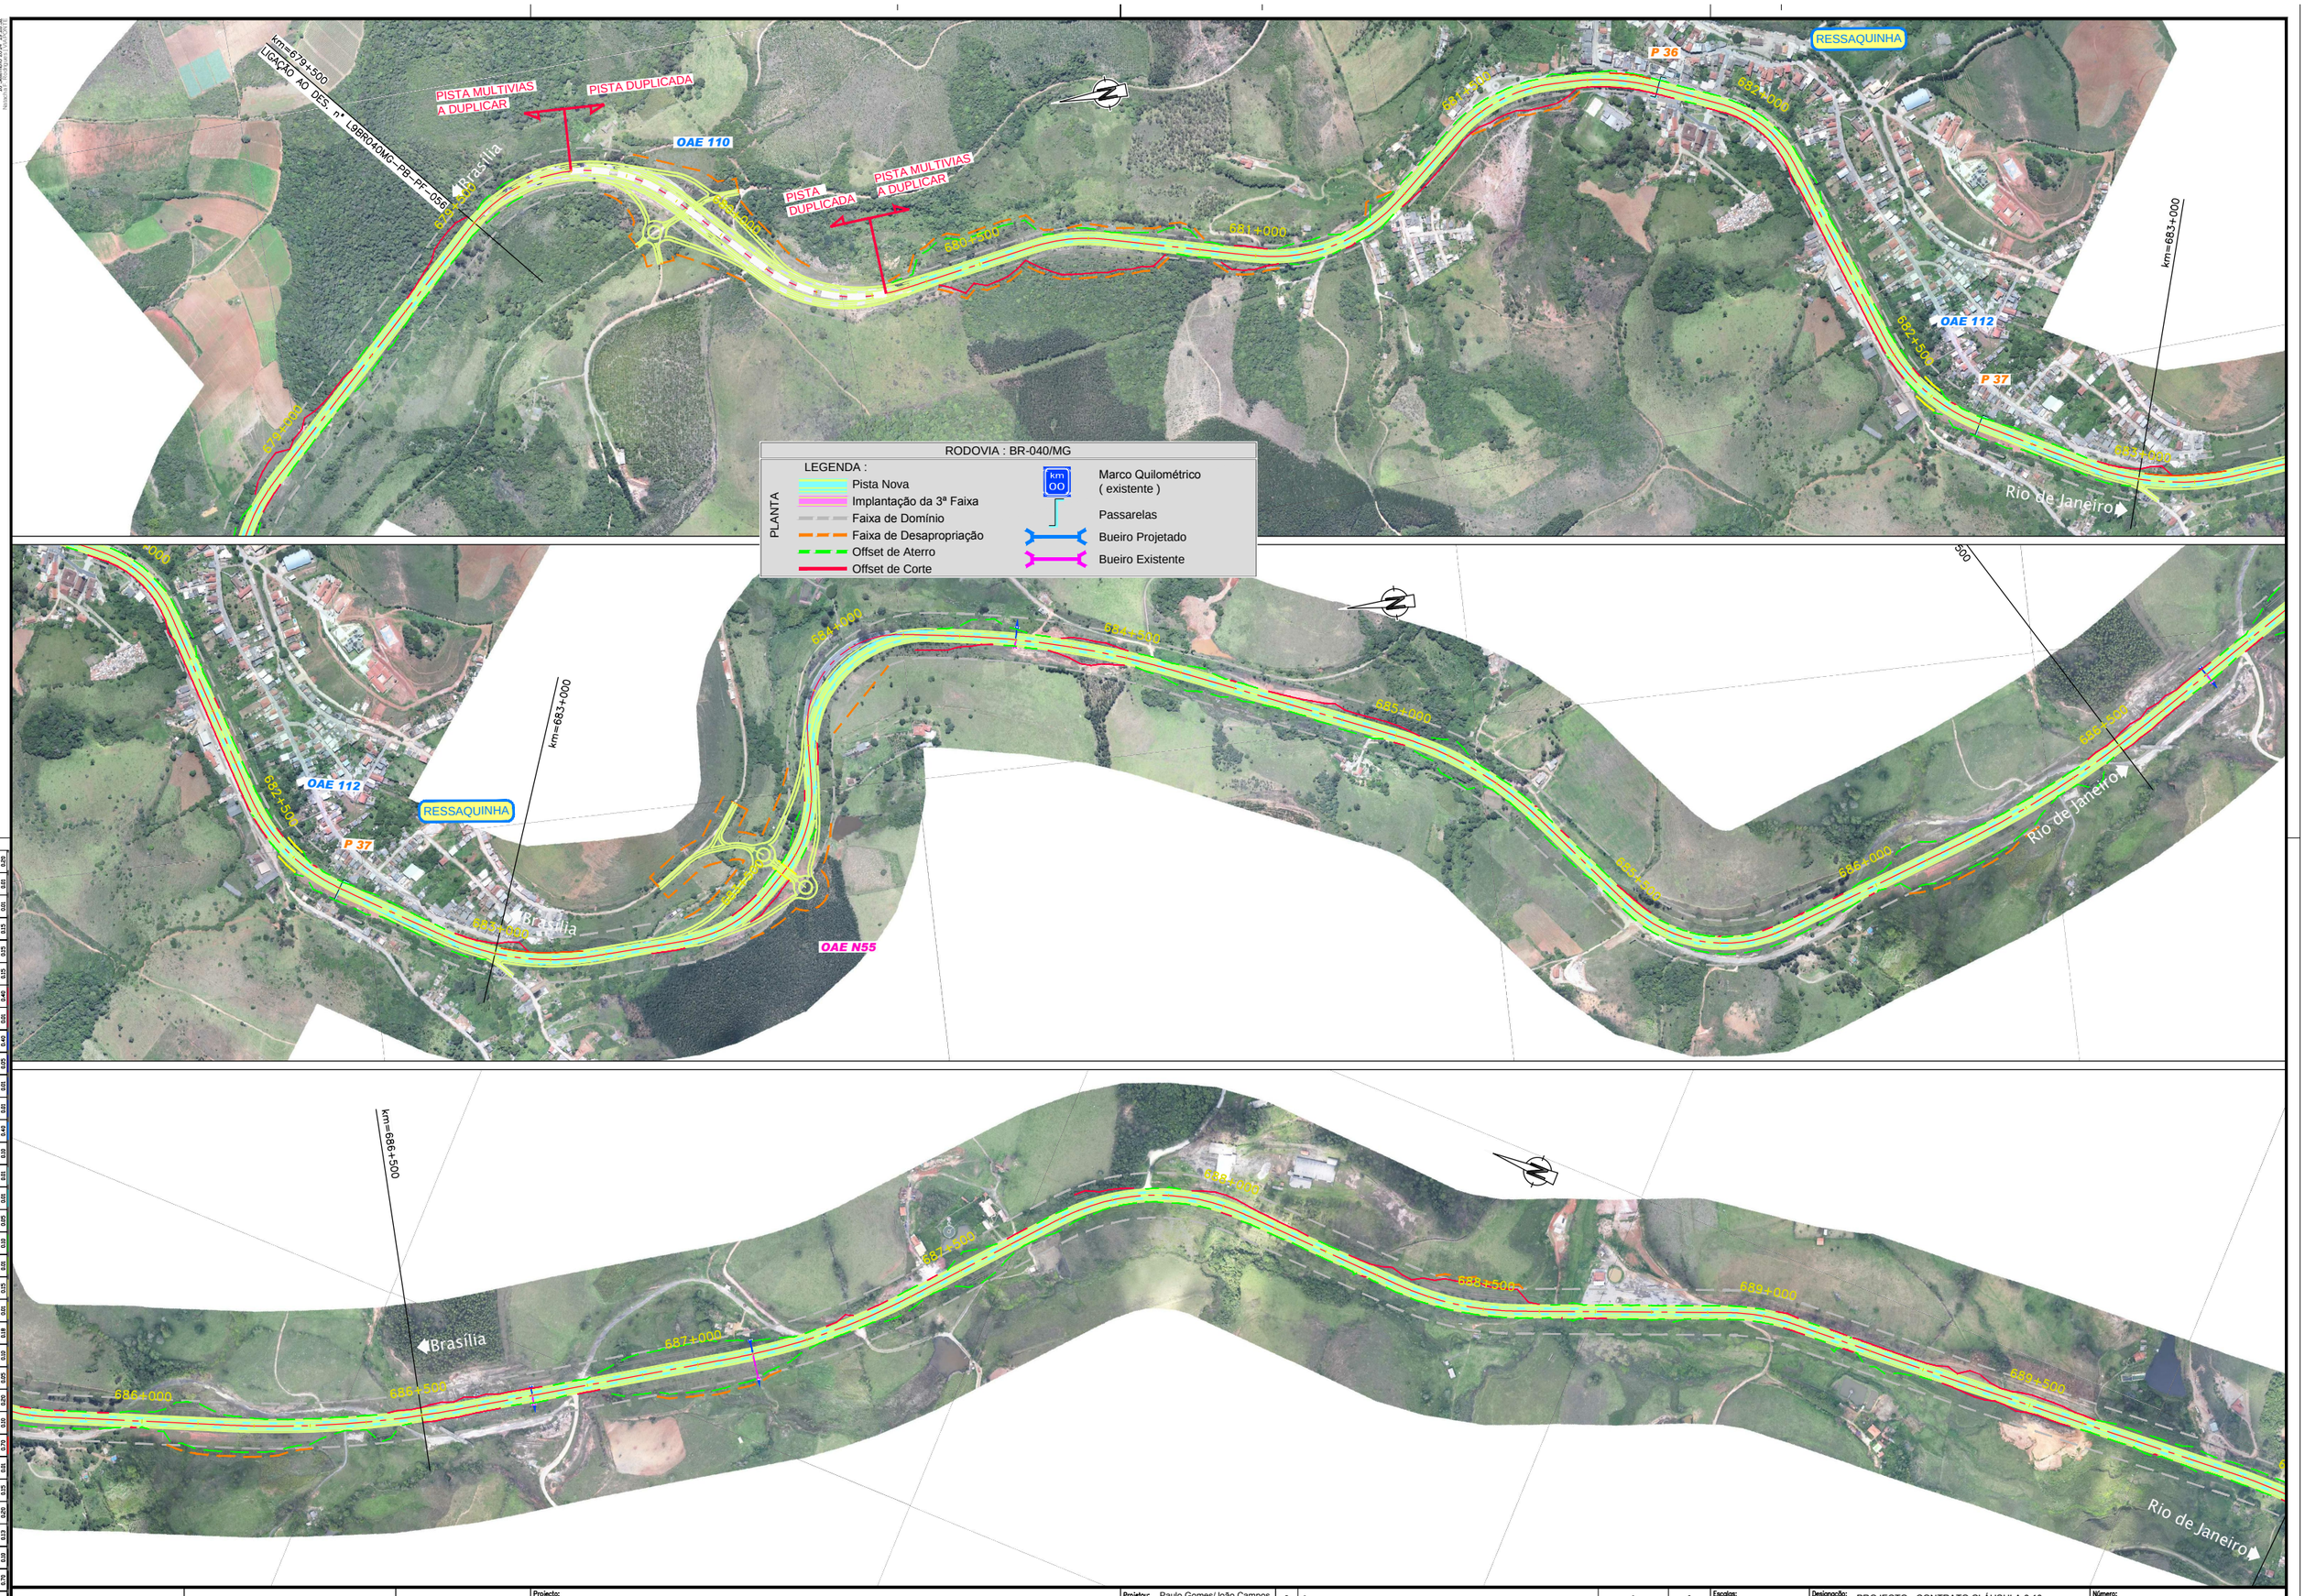

RED	YELLOW	GREEN	CYAN	BLUE	MAGENTA	WHITE	9	10	250
0.18	0.30	0.50	0.70	0.18	0.13	0.20	0.25	0.70	0.25

ANTT

CONCESSIONÁRIA BR040

VIAPONTE — Engenharia, Ltda.

Projecto:

BR-040 DF / GO / MG

TRECHO BRASÍLIA / DF - JUÍZ DE FORA / MG

Projetou:	Paulo Gomes/João Campos	-	-	-	-
Colaborou:	Luís Lima/Carlos Martins	-	-	-	-
Desenhou:	Natacha Rodrigues	-	-	-	-
Resp. Téc:	Luis Seraphim	-	-	-	-
	CREA-SP:0601479273	Alt.	Descrição	Elaborou	Data

Escalas:

Designação: PROJECTO - CONTRATO CLÁUSULA 6.10
TRAÇADO
ORTOFOTO - PLANTA
km=679+500.000 ao km=690+000.000

Número: L9BR040MG-PB-PF-058

Rev.	Núm. Folha:	Data:	
0	-	07	2014