Em cópias deste desenho com formato diferente do A1 atender à escala gráfica
N:\L9-BR-040_MG_LOTE3_AP_PBO2_PF\R01_TRAÇADO\L9BR040MG-PB-PF-059.dwg
Nov 14, 2013 - 15:47:47 - Administrador

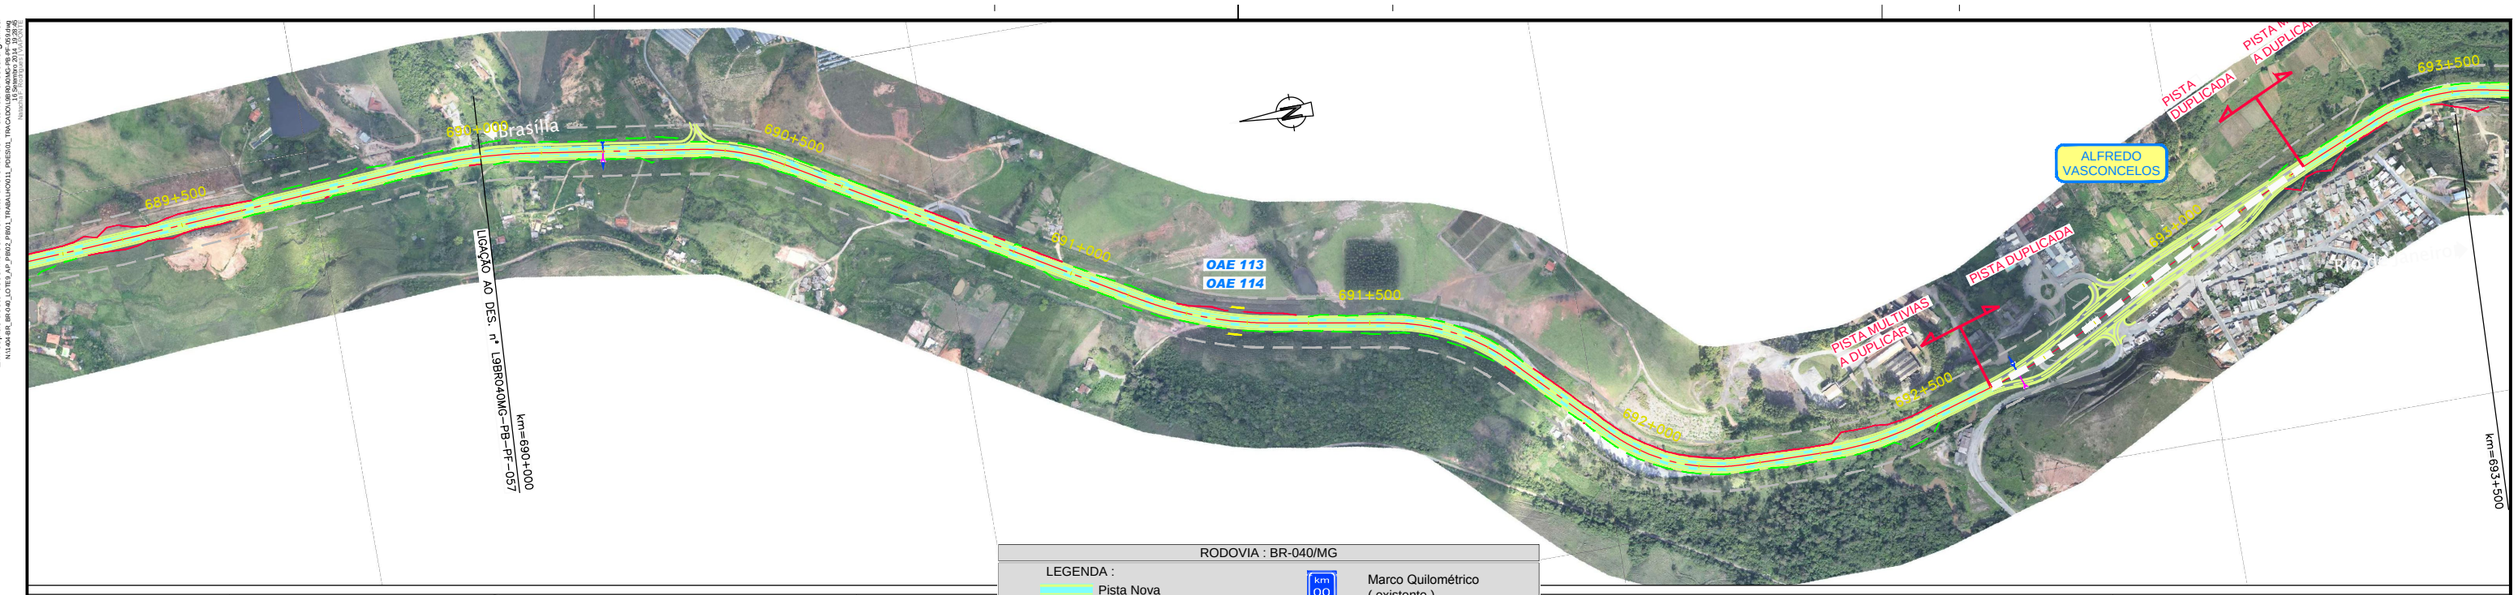

RODOVIA : BR-040/MG

PLANTA

LEGENDA :

- Pista Nova
- Implantação da 3ª Faixa
- Faixa de Domínio
- Faixa de Desapropriação
- Offset de Aterro
- Offset de Corte

- Marco Quilométrico (existente)
- Passarelas
- Bueiro Projetado
- Bueiro Existente

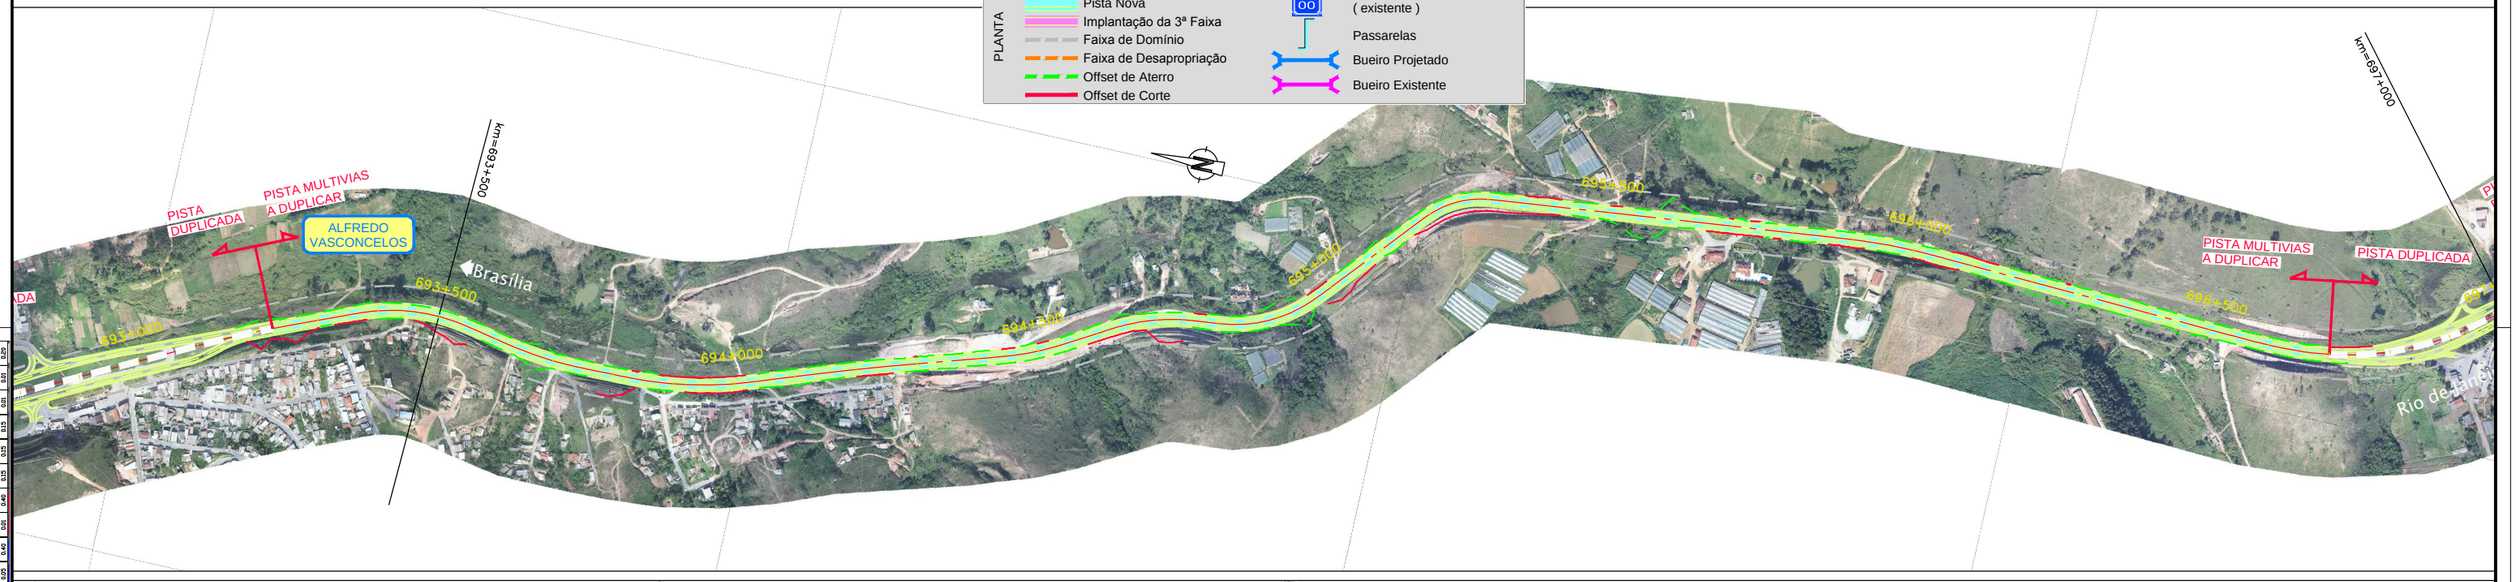

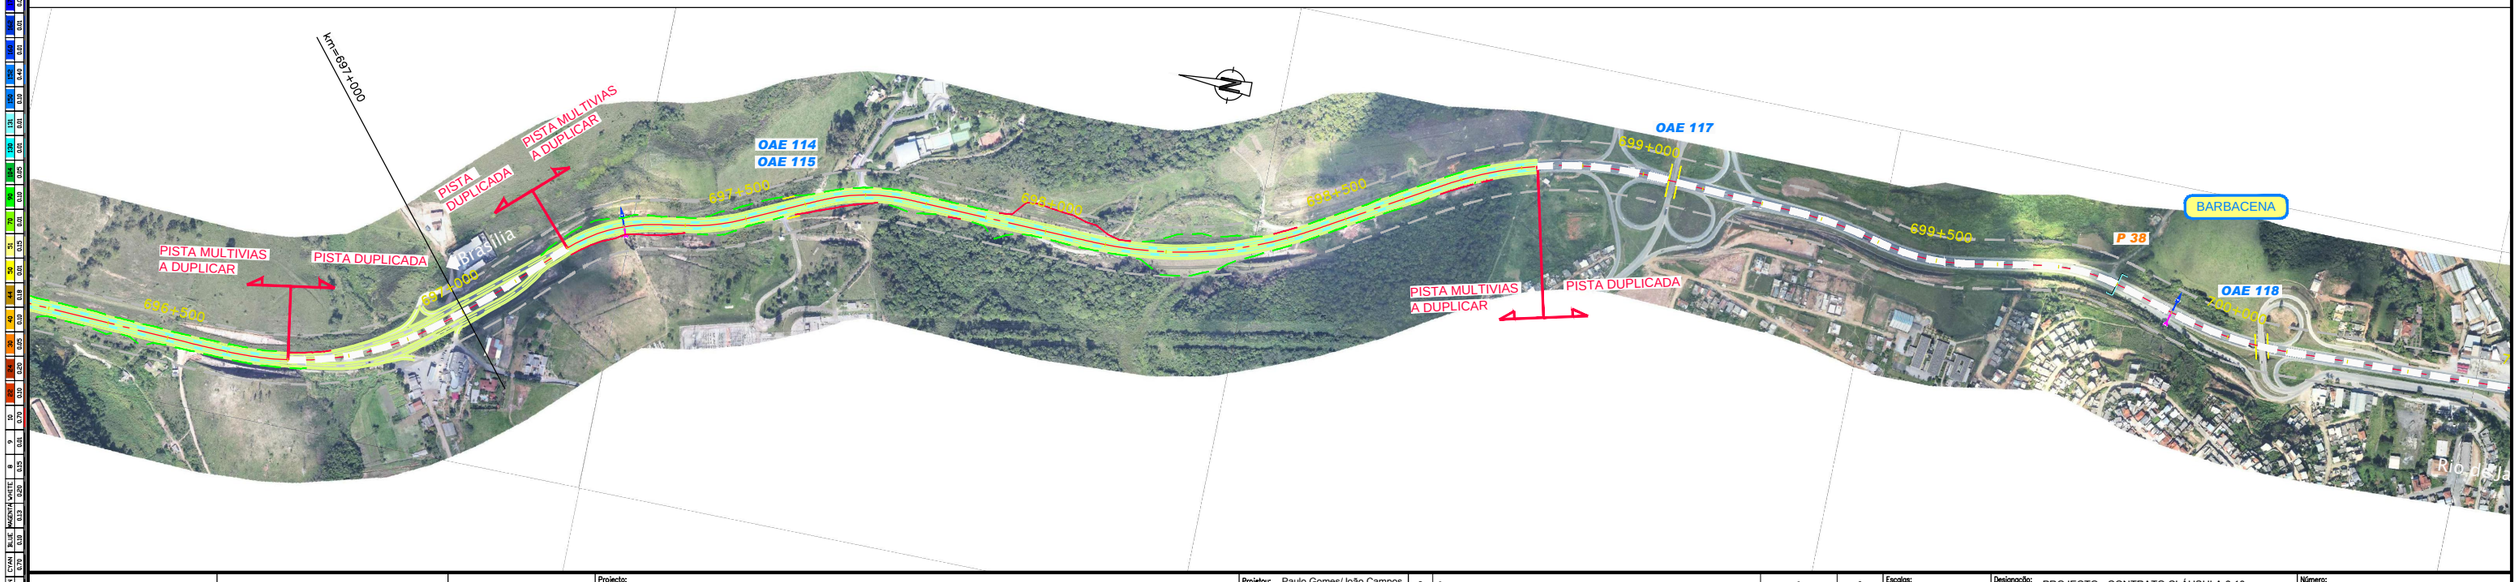

CONCESSIONÁRIA BR040

VIAPONTE — Engenharia, Ltda.

Projecto:

BR-040 DF / GO / MG

TRECHO BRASÍLIA / DF - JUÍZ DE FORA / MG

Projetou:	Paulo Gomes/João Campos	-	-	-	-
Colaborou:	Luís Lima/Carlos Martins	-	-	-	-
Desenhou:	Natacha Rodrigues	-	-	-	-
Resp. Téc.:	Luis Seraphim	-	-	-	-
	CREA-SD:060147927-3	Alt.	Descrição	Elaborou	Data

Escalas:

Designação: PROJECTO - CONTRATO CLÁUSULA 6.10
TRAÇADO
ORTOFOTO - PLANTA
km=690+000.000 ao km=700+500.000

Número: L9BR040MG-PB-PF-059

Rev. 0 | Núm. Folha: - | Data: 07 2014