Em cópias deste desenho com formato diferente do A1 atender à escala gráfica

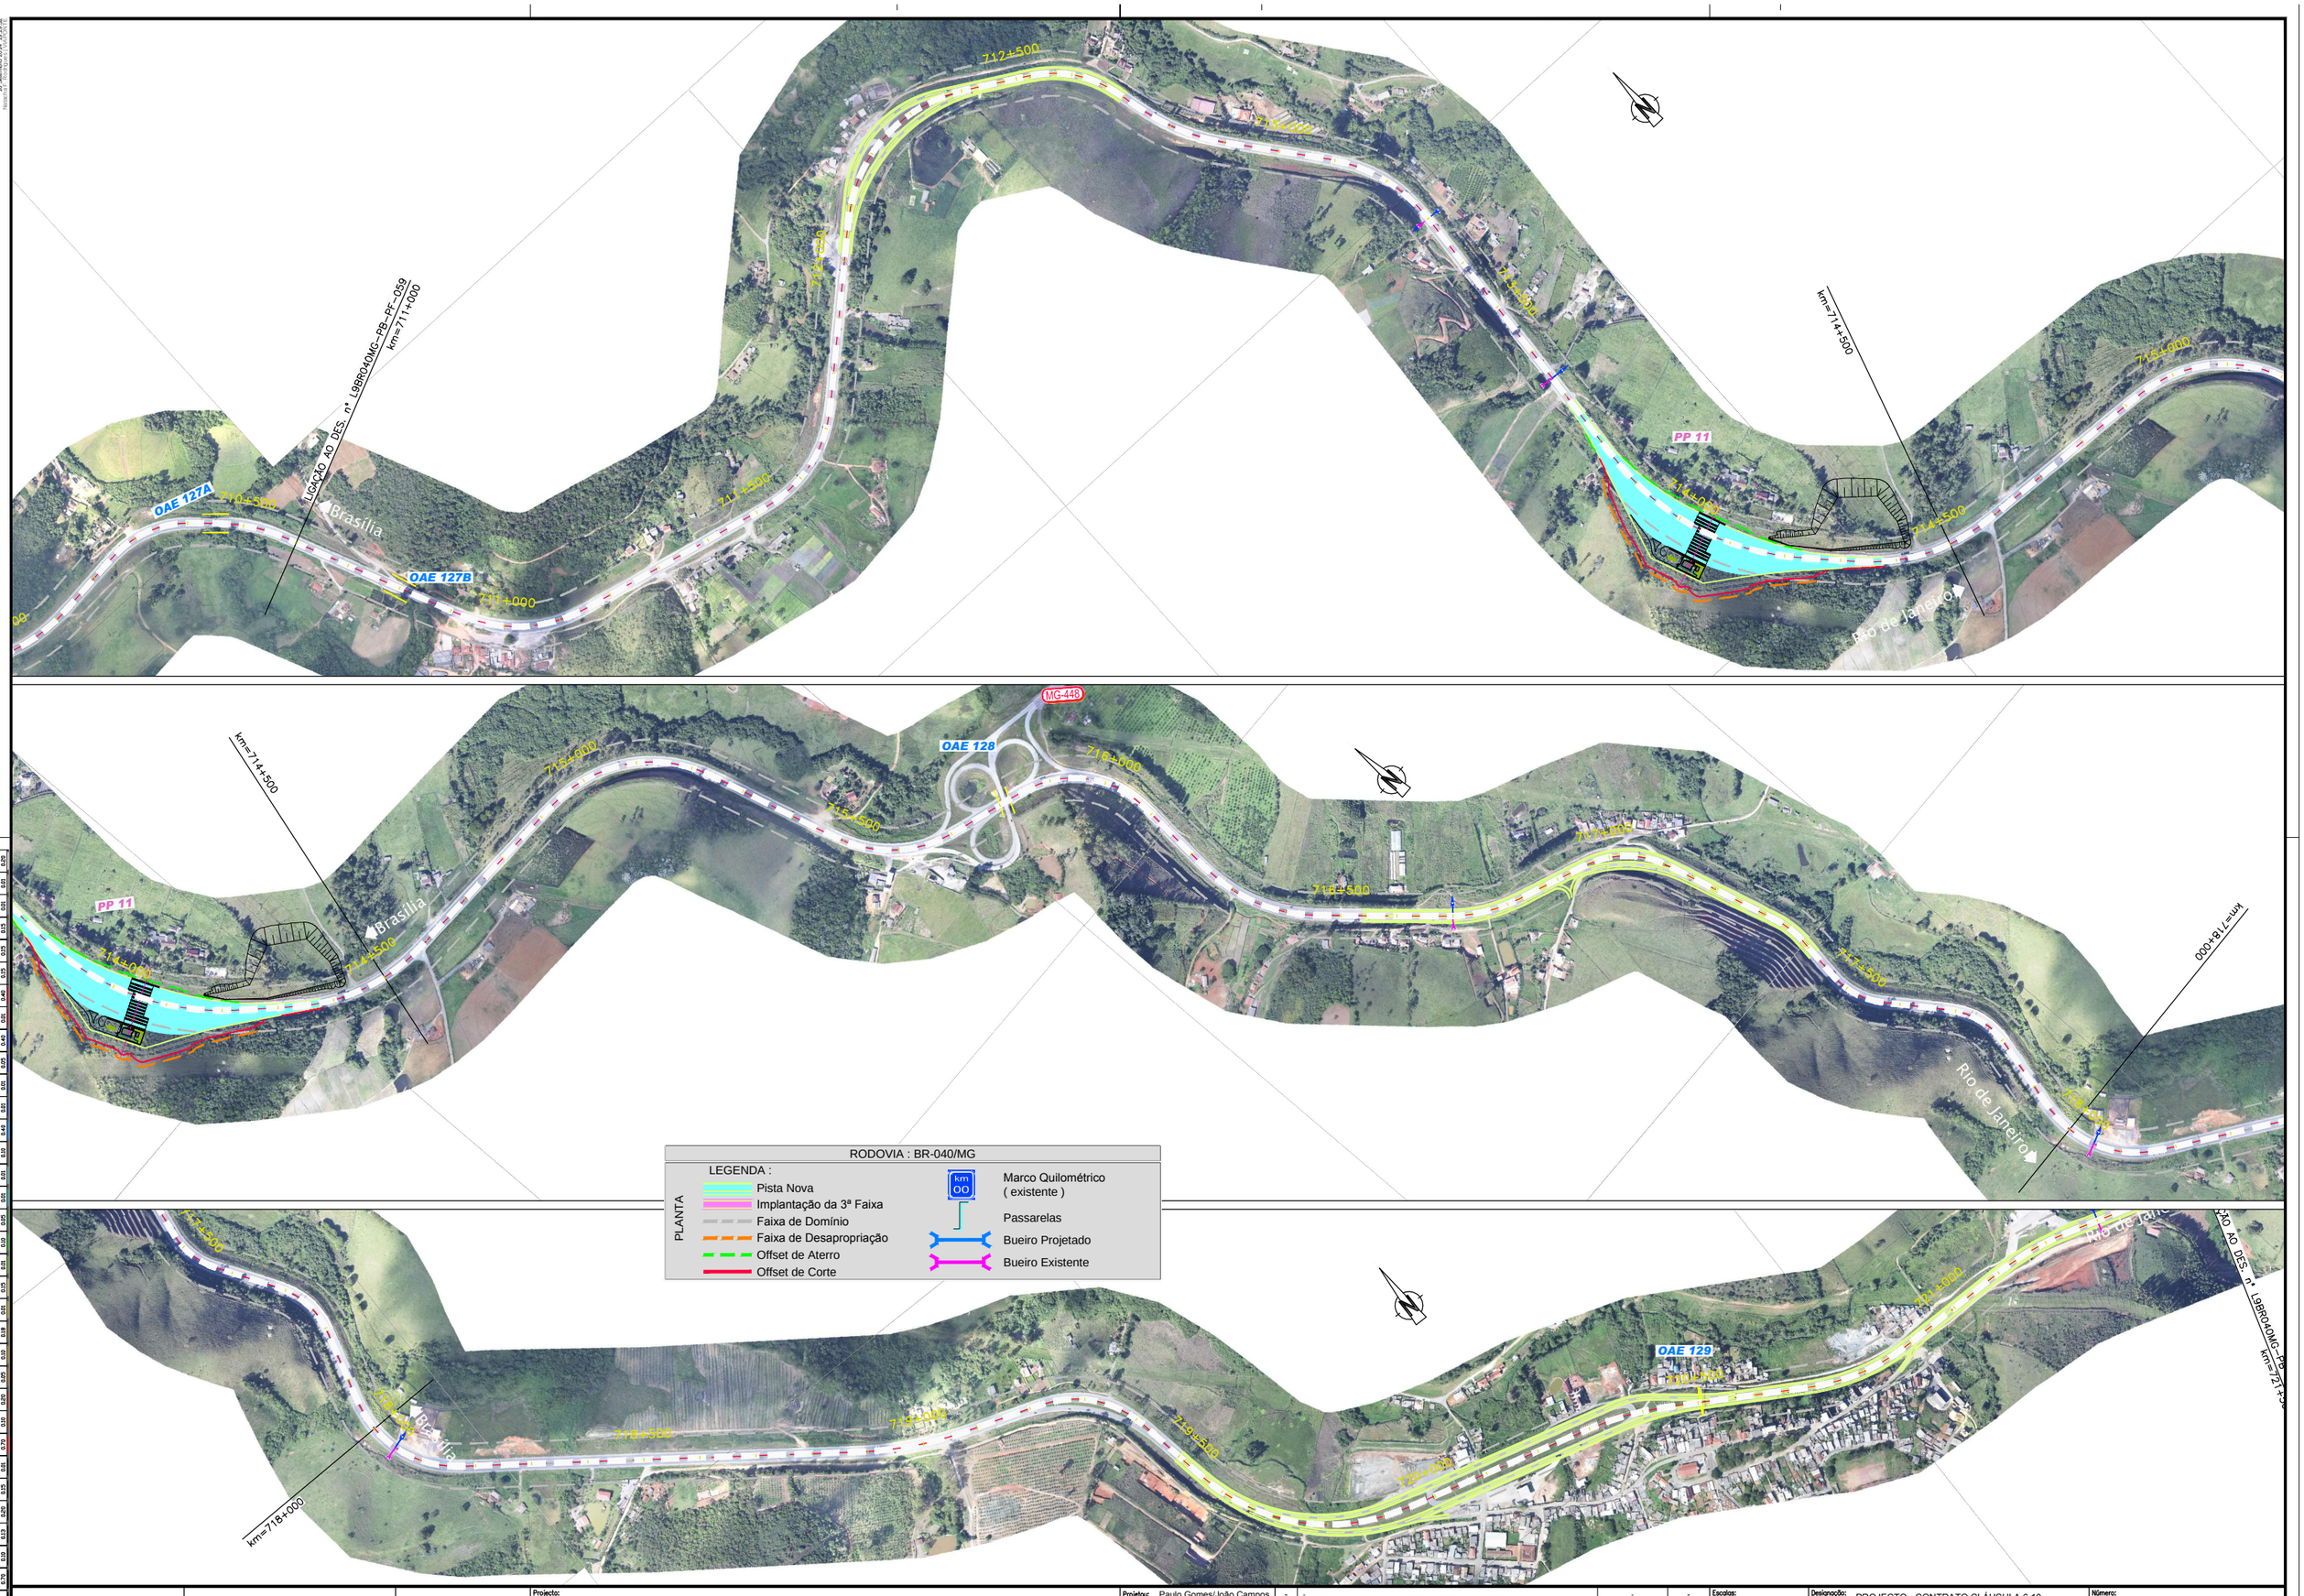


RODOVIA : BR-040/MG

LEGENDA :

PLANTA

- Pista Nova
- Implantação da 3ª Faixa
- Faixa de Domínio
- Faixa de Desapropriação
- Offset de Aterro
- Offset de Corte
- km OO — Marco Quilométrico ( existente )
- Passarelas
- Bueiro Projetado
- Bueiro Existente

| | | | | | | | | | |
|---|---|---|---|---|---|---|---|---|---|
| ANTT | CONCESSIONÁRIA BR040 | VIAPONTE — VIAPONTE – Engenharia, Ltda. | Projecto: **BR-040 DF / GO / MG** TRECHO BRASÍLIA / DF - JUÍZ DE FORA / MG | Projetou: Paulo Gomes/João Campos | - | - | - | - | Escalas: |
| | | | | Colaborou: Luís Lima/Carlos Martins | - | - | - | - | |
| | | | | Desenhou: Natacha Rodrigues | - | - | - | - | |
| | | | | Resp. Téc: Luís Seraphim - CREA-SO:0601479273 | - | - | - | - | |
| | | | | | Alt. | Descrição | Elaborou | Data | |

Designação: PROJECTO - CONTRATO CLÁUSULA 6.10
**TRAÇADO**
ORTOFOTO - PLANTA
km=711+000.000 ao km=721+500.000

Número: L9BR040MG-PB-PF-061

Rev. 0 | Núm. Folha: - | Data: 07 2014