Em cópias deste desenho com formato diferente do A1 atender à escala gráfica

RODOVIA : BR-040/DF

LEGENDA :

PLANTA
- Pista Nova
- Implantação da 3ª Faixa
- Faixa de Domínio
- Faixa de Desapropriação
- Offset de Aterro
- Offset de Corte
- Marco Quilométrico (existente)
- Passarelas
- Bueiro Projetado
- Bueiro Existente

PERFIL
- Pista Existente - Greide
- Pista Nova Esquerda - Greide
- Pista Nova Direita - Greide
- Pista 3ª Faixa Esquerda - Terreno
- Pista Nova Esquerda - Terreno
- Pista Nova Direita - Terreno

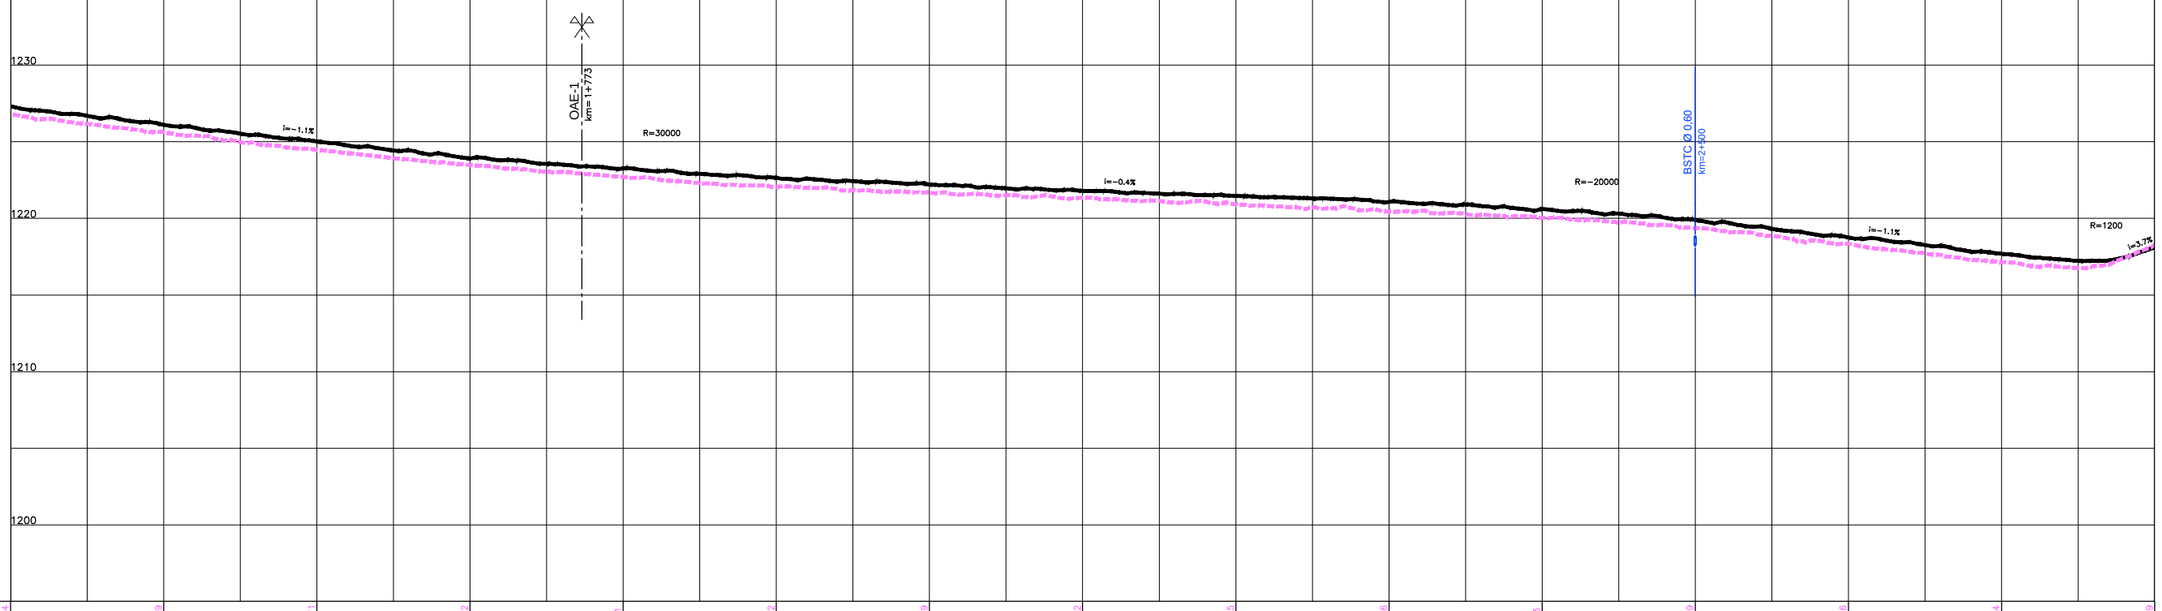

COTAS TERRENO PISTA NOVA ESQUERDA/DIREITA	1226,774		1225,629		1224,471		1223,482		1222,71		1222,062		1221,668		1221,352		1220,975		1220,438
COTAS TERRENO PISTA EXISTENTE	1243,22		1242,12		1241,02		1239,93		1239,11		1238,62		1238,24		1237,86		1237,47		1237,09
ESTAQUEAMENTO	70	75		80		85		90		95		100		105		110		115	
QUILOMETRAGEM	1+400	1+500		1+600		1+700		1+800		1+900		2+000		2+100		2+200		2+300	

COTAS TERRENO PISTA NOVA ESQUERDA/DIREITA	1220,03		1219,369		1218,336		1217,144		1218,259										
COTAS TERRENO PISTA EXISTENTE	1236,68		1235,88		1234,81		1233,73		1234,14										
ESTAQUEAMENTO	120	125		130		135		140											
QUILOMETRAGEM	2+400	2+500		2+600		2+700		2+800											

ANTT	CONCESSIONÁRIA BR040	VIAPONTE — Engenharia, Ltda.	Projecto: **BR-040 DF / GO / MG** TRECHO BRASÍLIA / DF - JUÍZ DE FORA / MG	Projetou: Paulo Gomes/João Campos Colaborou: Paulo Leitão Desenhou: Pedro Vieira Resp. Téc: Luis Seraphim CREA-SO:0601479273	Alt. / Descrição / Elaborou / Data	Escalas: V/H=1:200/2000 (A1) V/H=1:400/4000 (A3)	Designação: PROJETO - CONTRATO CLÁUSULA 6.10 **TRAÇADO** PROJETO GEOMÉTRICO km 1+400 ao km 2+800

Número: L9BR040DF-PB-PP-002

Rev. 0 | Núm. Folha: | Data: 07 2014