


Em cópias deste desenho com formato diferente do A1 atender à escala gráfica
 N:104488 BR-040 LOTES AP: 0002 PR:01 T:0001 P:0001 J:0001 C:0001 S:0001
 N:104488 BR-040 LOTES AP: 0002 PR:01 T:0001 P:0001 J:0001 C:0001 S:0001

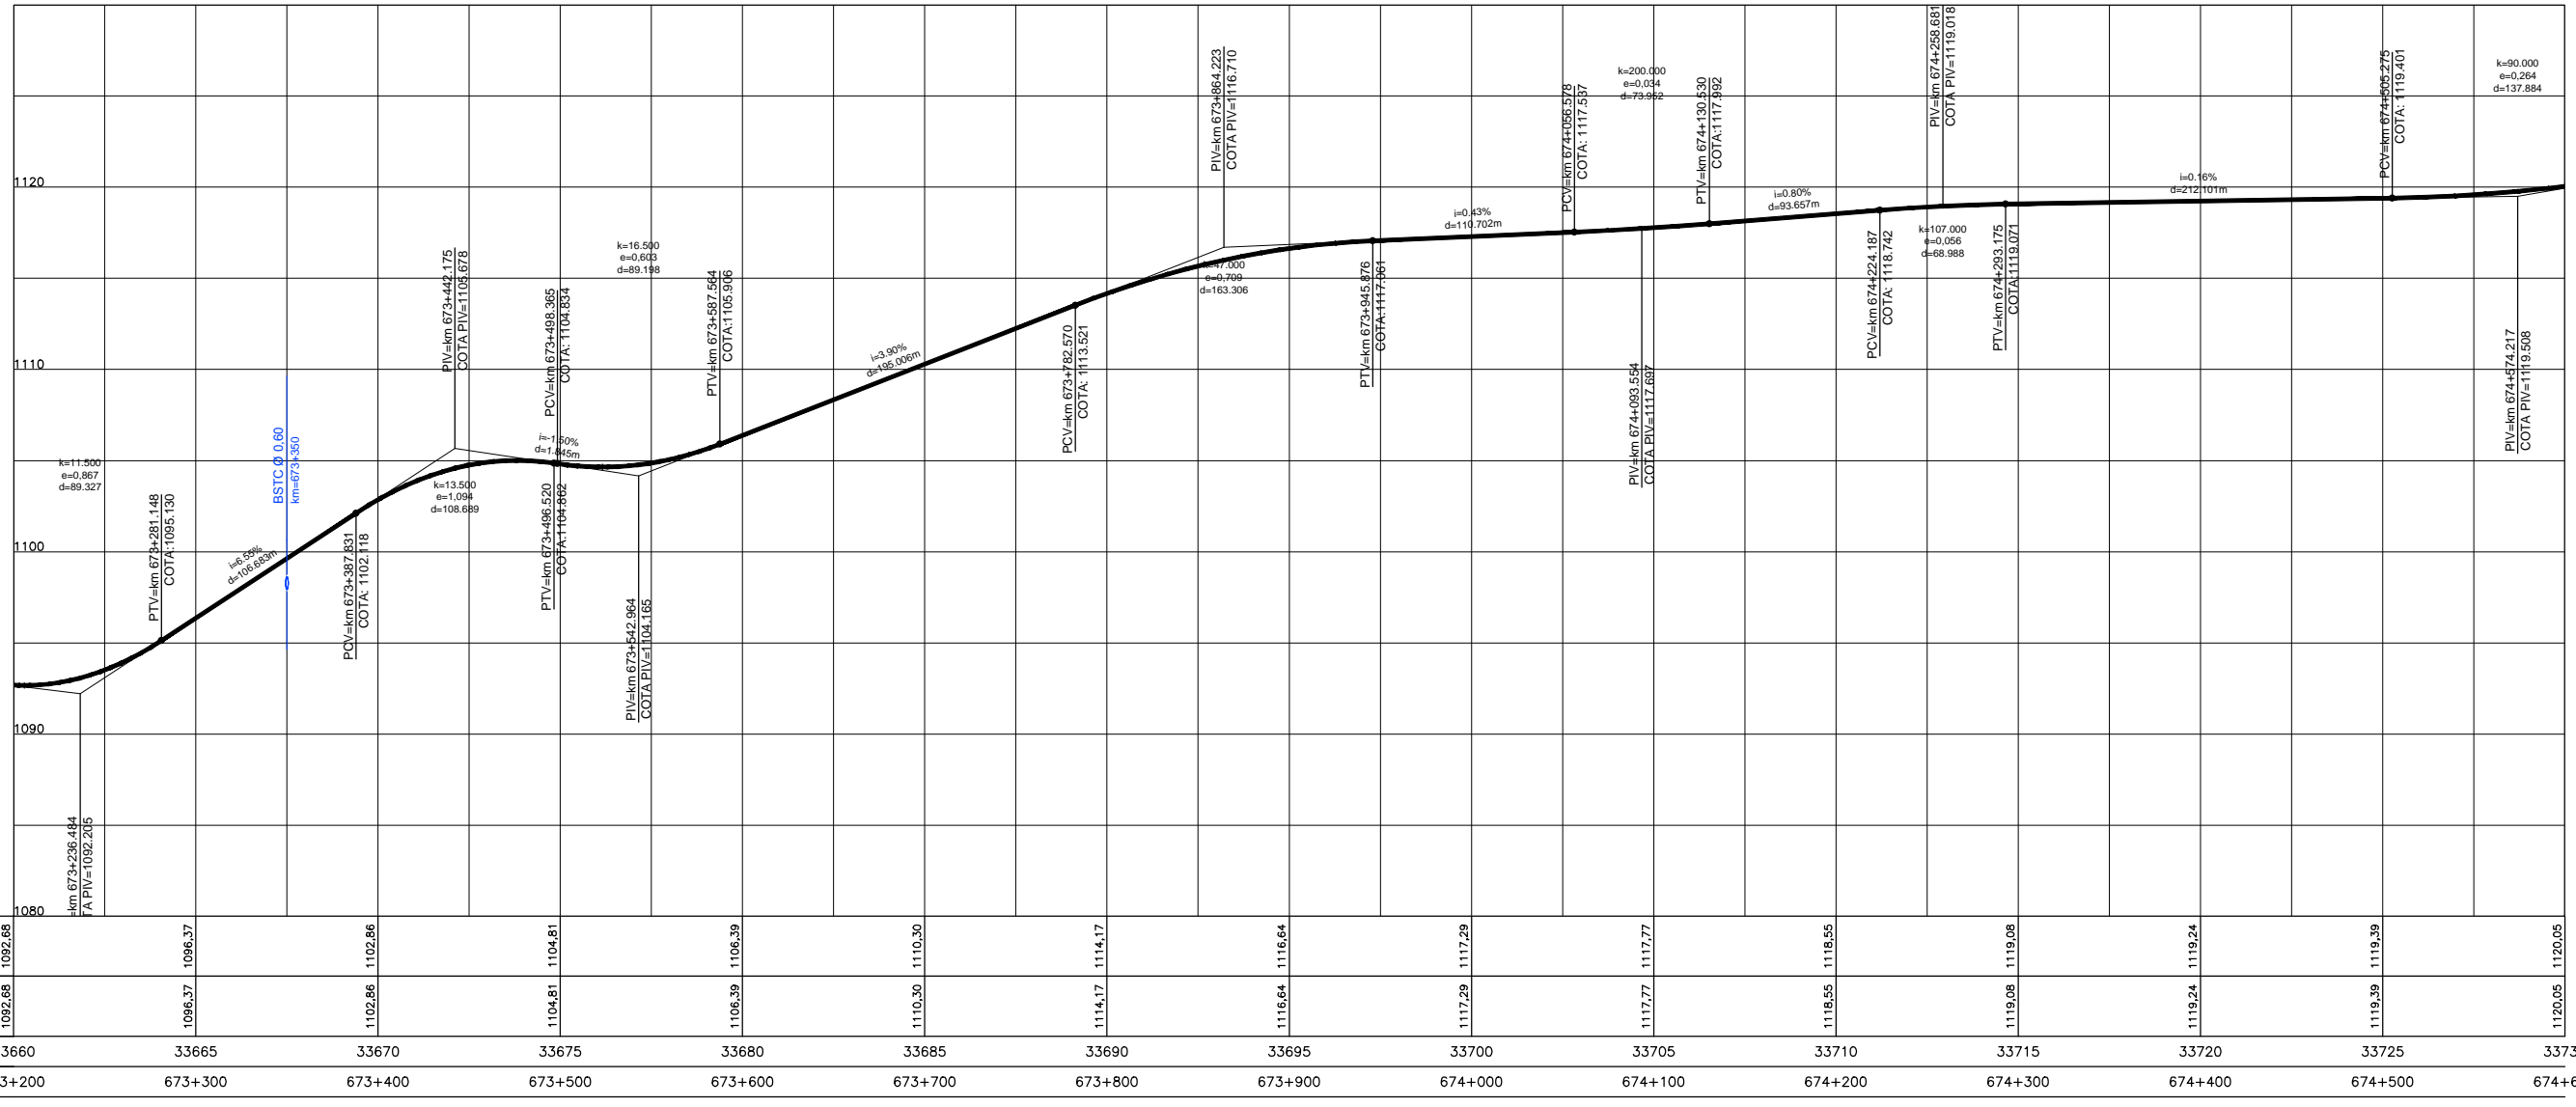

COTAS PROJETO PISTA NOVA	1092,68	1096,37	1102,86	1104,81	1106,39	1110,30	1114,17	1116,64	1117,29	1117,77	1118,55	1119,08	1119,24	1119,39	1120,05
COTAS TERRENO PISTA EXISTENTE	1092,68	1096,37	1102,86	1104,81	1106,39	1110,30	1114,17	1116,64	1117,29	1117,77	1118,55	1119,08	1119,24	1119,39	1120,05
ESTAQUEAMENTO	33660	33665	33670	33675	33680	33685	33690	33695	33700	33705	33710	33715	33720	33725	33730
QUILOMETRAGEM	673+200	673+300	673+400	673+500	673+600	673+700	673+800	673+900	674+000	674+100	674+200	674+300	674+400	674+500	674+600



**CONCESSIONÁRIA
BR040**



Projeto: **BR-040 DF / GO / MG**
TRECHO BRASÍLIA / DF - JUÍZ DE FORA / MG

Projeto: Paulo Gomes/João Campos
 Colaborou: Luis Lima/Carlos Martins
 Desenhou: Natacha Rodrigues
 Resp. Téc: Luis Seraphim
 CREA: SO-0601479273

Alt.	Elaborou	Data

Escala: V/H=1:200/2000 (A1)
 V/H=1:400/4000 (A3)

Designação: PROJETO - CONTRATO CLÁUSULA 6.10
TRAÇADO
 PROJETO GEOMÉTRICO
 km 673+200 ao km 674+600

Número: **L9BR040MG-PB-PP-382**
 Rev: **0** N.º. Folha: **07** Data: **2014**