



Em cópias deste desenho com formato diferente do A1 atender à escala gráfica

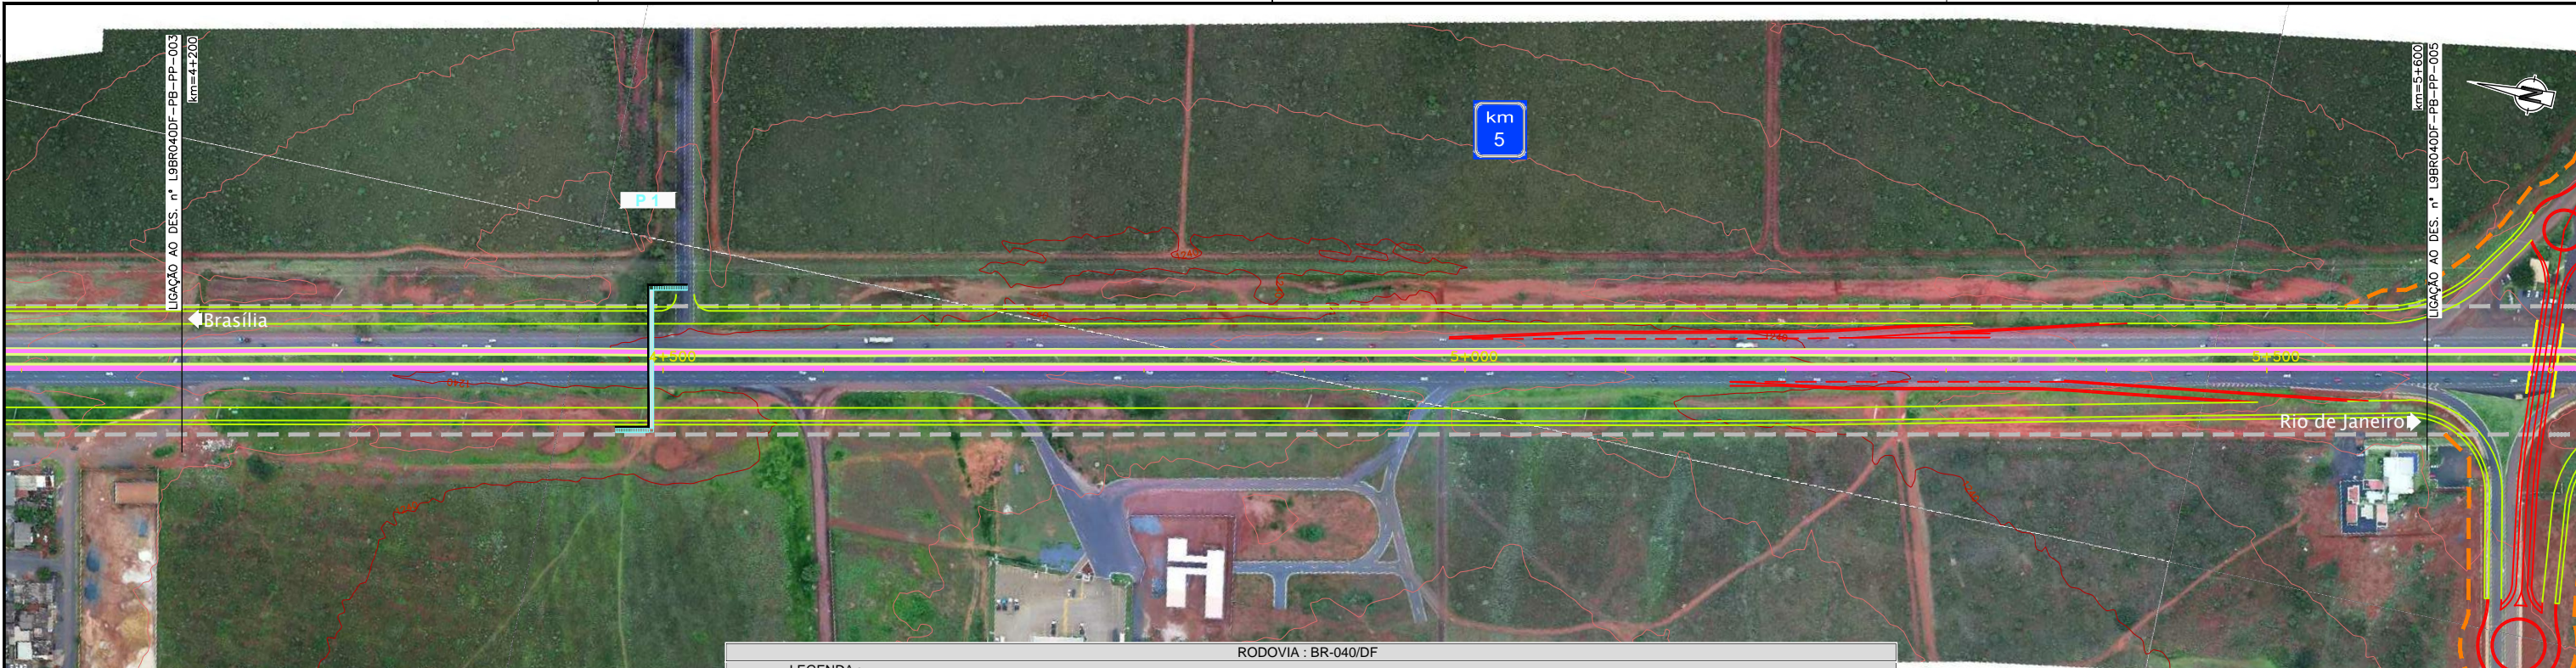

RODOVIA : BR-040/DF

PLANTA		PERFIL	
	Pista Nova		Pista Existente - Greide
	Implantação da 3ª Faixa		Pista Nova Esquerda - Greide
	Faixa de Domínio		Pista Nova Direita - Greide
	Faixa de Desapropriação		Pista 3ª Faixa Esquerda - Terreno
	Offset de Aterro		Pista Nova Esquerda - Terreno
	Offset de Corte		Pista Nova Direita - Terreno
	Marco Quilométrico (existente)		
	Passarelas		
	Bueiro Projetado		
	Bueiro Existente		

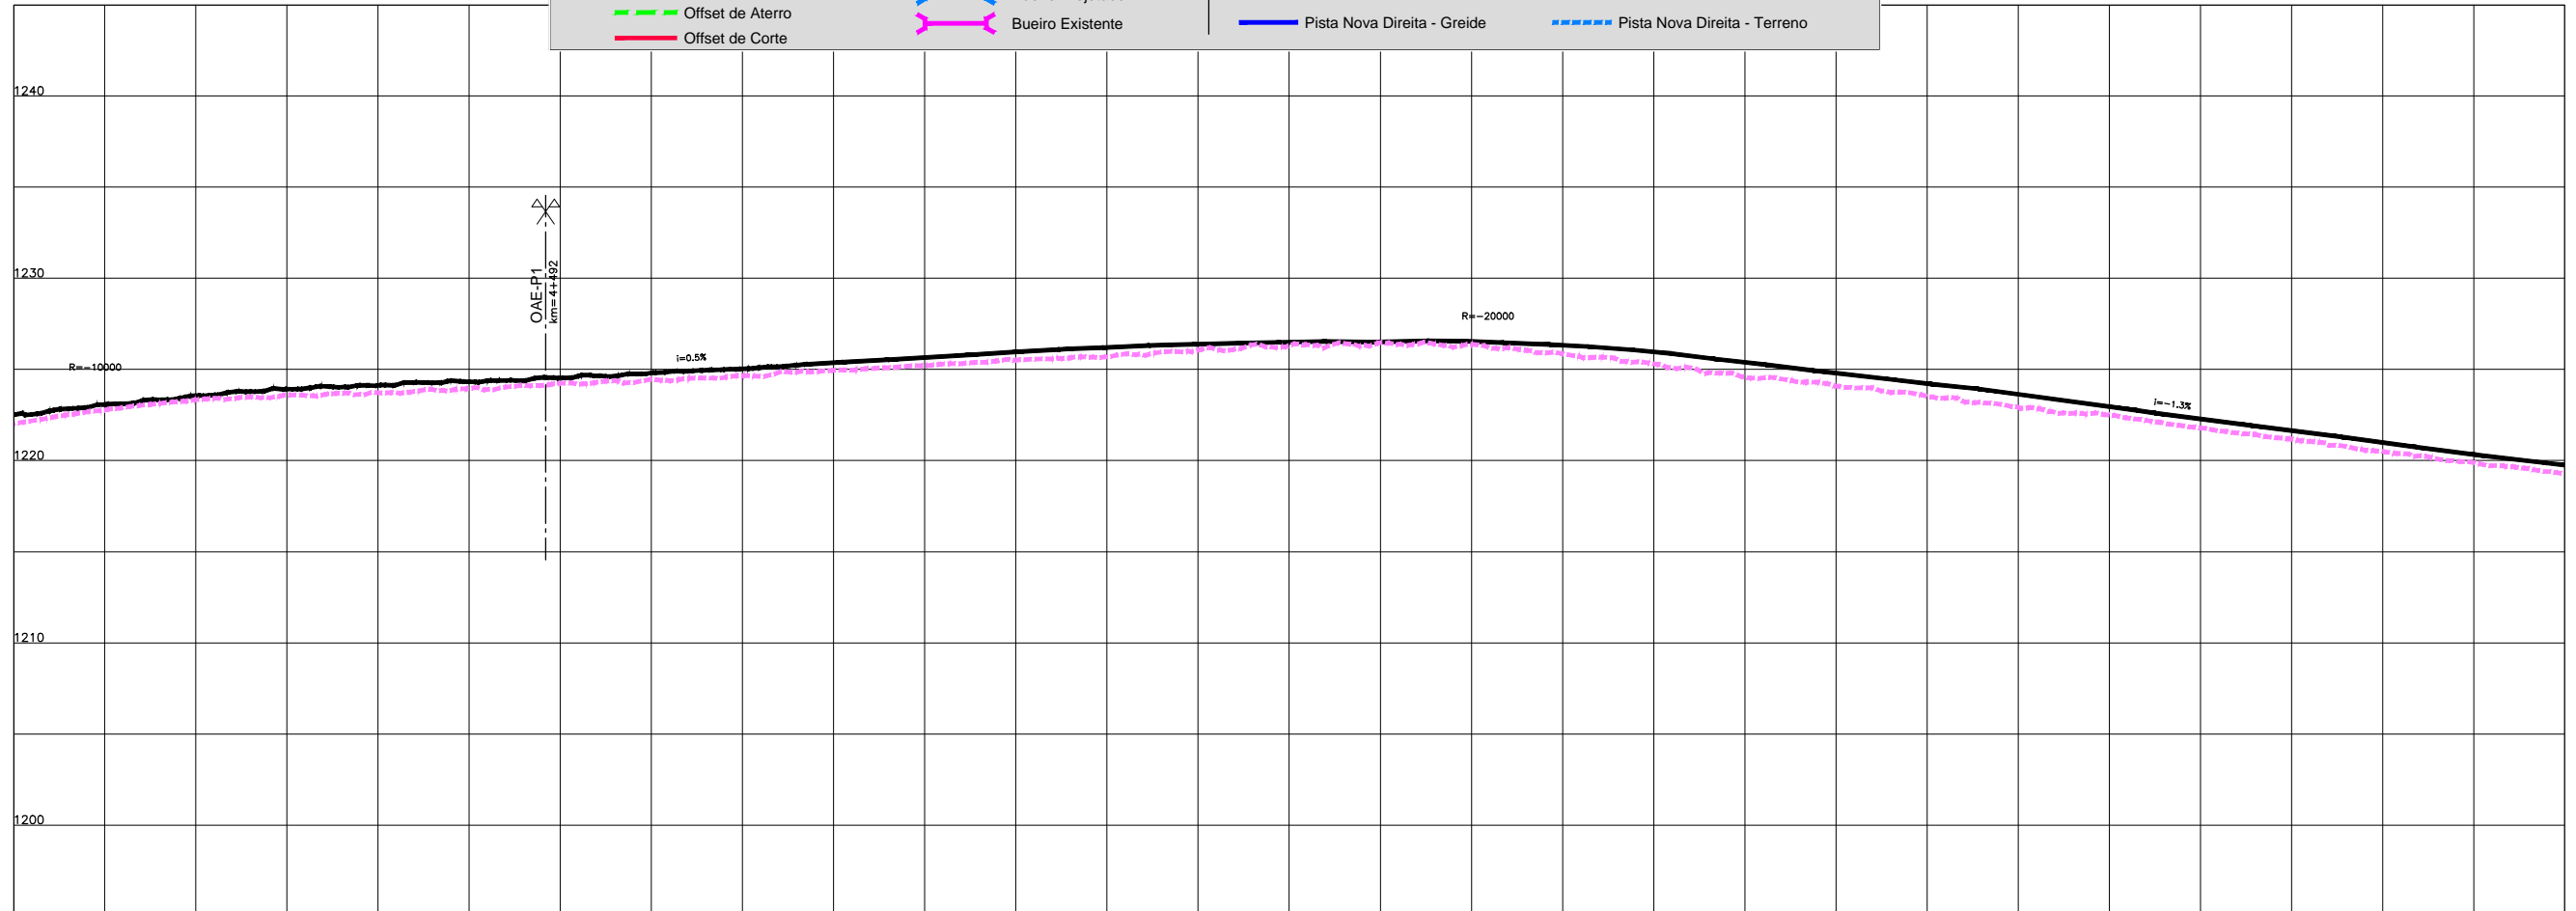

COTAS TERRENO PISTA NOVA ESQUERDA/DIREITA	1222.014	1223.34	1223.173	1224.239	1224.651	1225.206	1225.673	1226.359	1226.381	1225.311	1224.09	1222.915	1221.8	1220.602	1219.284
COTAS TERRENO PISTA EXISTENTE	1236.33	1235.55	1240.10	1240.64	1241.17	1241.71	1242.24	1242.64	1242.55	1241.96	1240.88	1235.58	1236.28	1236.98	1235.69
ESTAQUEAMENTO	210	215	220	225	230	235	240	245	250	255	260	265	270	275	280
QUILOMETRAGEM	4+200	4+300	4+400	4+500	4+600	4+700	4+800	4+900	5+000	5+100	5+200	5+300	5+400	5+500	5+600