



Em cópias deste desenho com formato diferente do A1 atender à escala gráfica

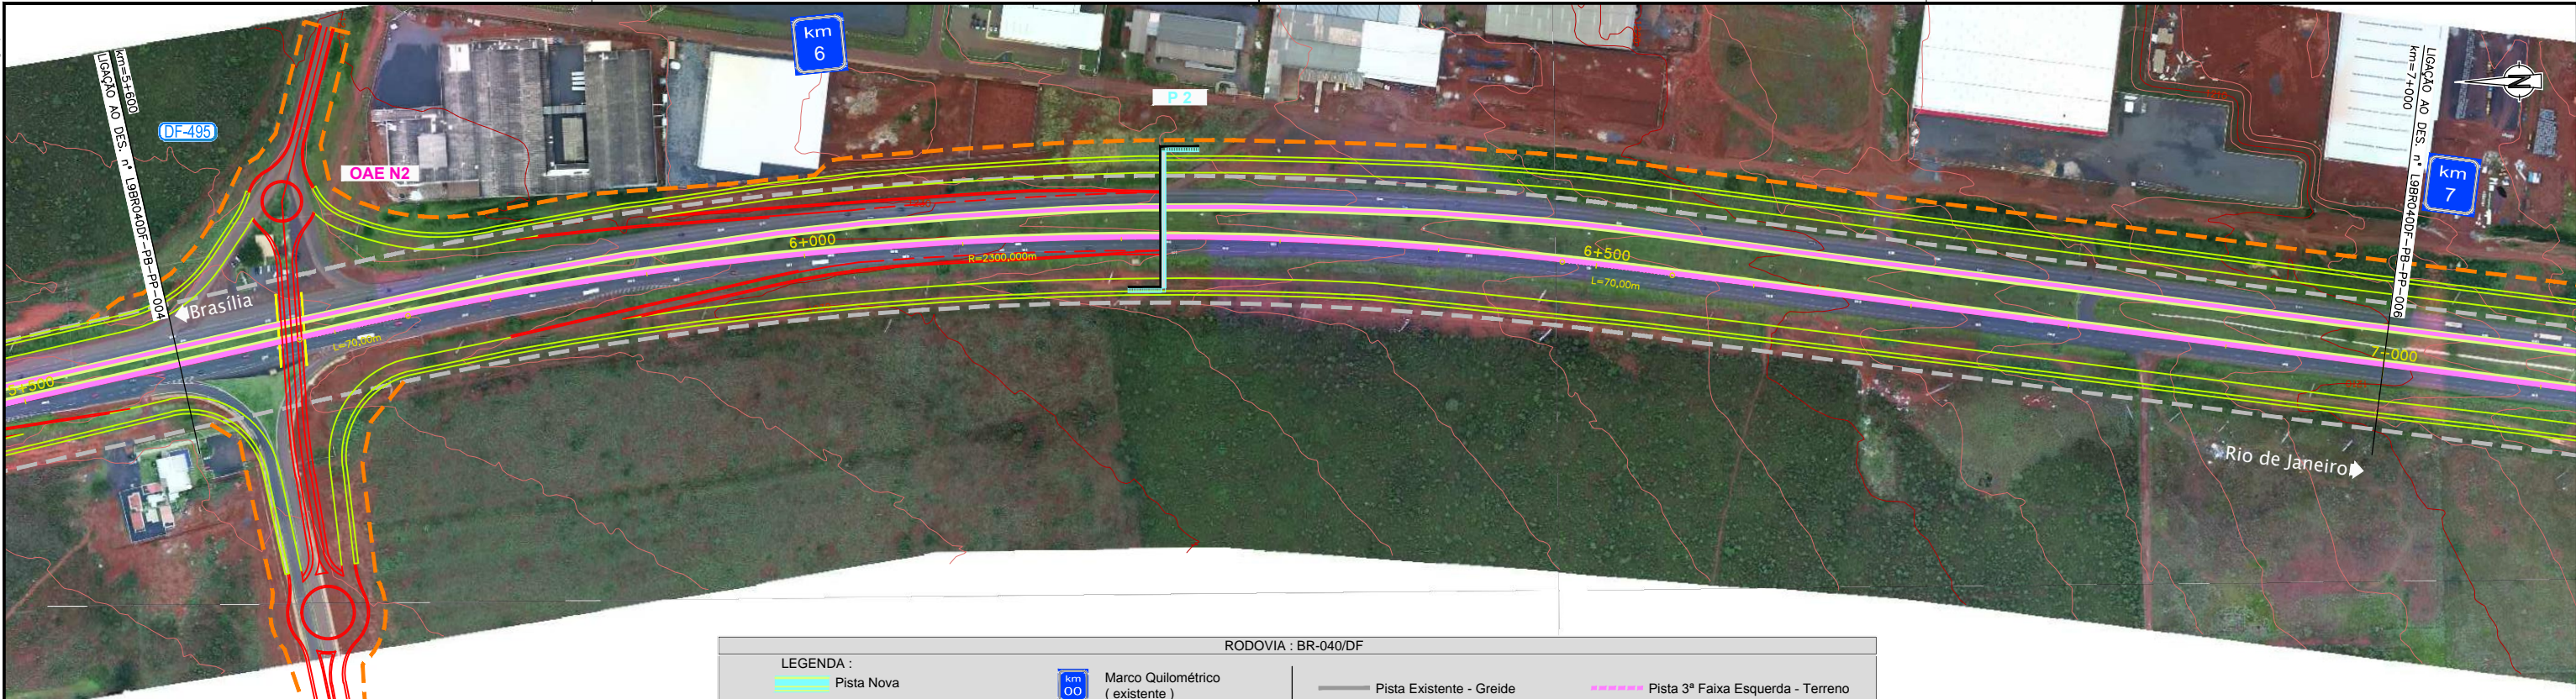

**RODOVIA : BR-040/DF**

PLANTA		PERFIL	
	Pista Nova		Pista Existente - Greide
	Implantação da 3ª Faixa		Pista Nova Esquerda - Greide
	Faixa de Domínio		Pista Nova Direita - Greide
	Faixa de Desapropriação		Pista 3ª Faixa Esquerda - Terreno
	Offset de Aterro		Pista Nova Esquerda - Terreno
	Offset de Corte		Pista Nova Direita - Terreno
	Marco Quilométrico (existente)		
	Passarelas		
	Bueiro Projetado		
	Bueiro Existente		

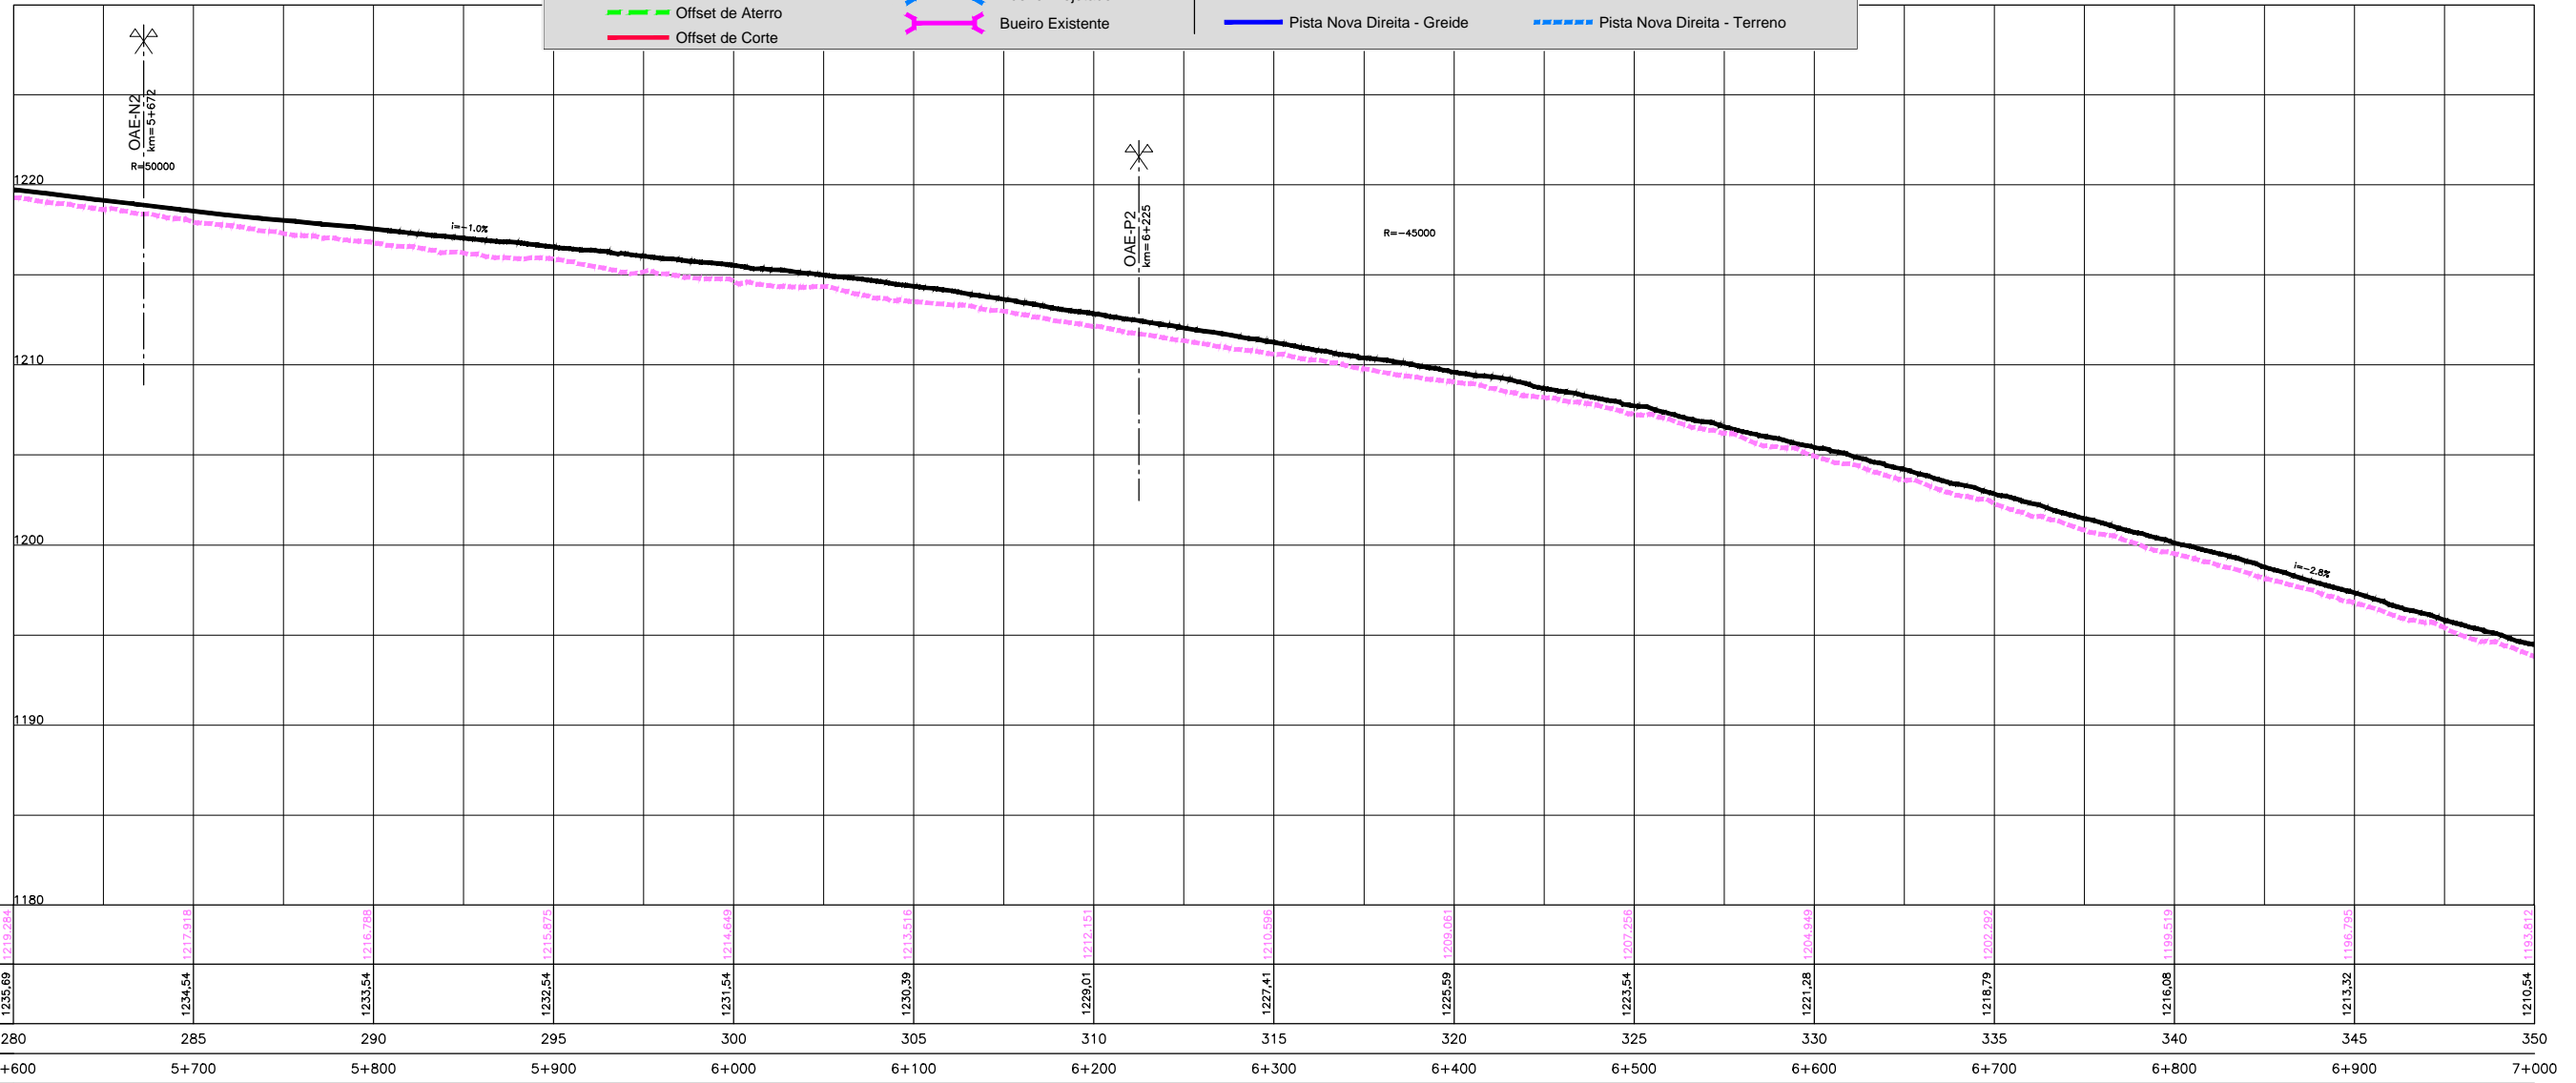

COTAS TERRENO PISTA NOVA ESQUERDA/DIREITA	1219,284	1217,918	1216,788	1215,874	1214,649	1213,516	1212,151	1210,585	1209,081	1207,756	1205,948	1203,292	1199,819	1196,795	1193,812
COTAS TERRENO PISTA EXISTENTE	1235,69	1234,54	1233,54	1232,54	1231,54	1230,39	1229,01	1227,41	1225,59	1223,54	1221,28	1218,79	1216,08	1213,32	1210,54
ESTAQUEAMENTO	280	285	290	295	300	305	310	315	320	325	330	335	340	345	350
QUILOMETRAGEM	5+600	5+700	5+800	5+900	6+000	6+100	6+200	6+300	6+400	6+500	6+600	6+700	6+800	6+900	7+000