Em cópias deste desenho com formato diferente do A1 atender à escala gráfica

RODOVIA : BR-040/DF

LEGENDA :

PLANTA

- Pista Nova
- Implantação da 3ª Faixa
- Faixa de Domínio
- Faixa de Desapropriação
- Offset de Aterro
- Offset de Corte

- Marco Quilométrico (existente)
- Passarelas
- Bueiro Projetado
- Bueiro Existente

PERFIL

- Pista Existente - Greide
- Pista Nova Esquerda - Greide
- Pista Nova Direita - Greide
- Pista 3ª Faixa Esquerda - Terreno
- Pista Nova Esquerda - Terreno
- Pista Nova Direita - Terreno

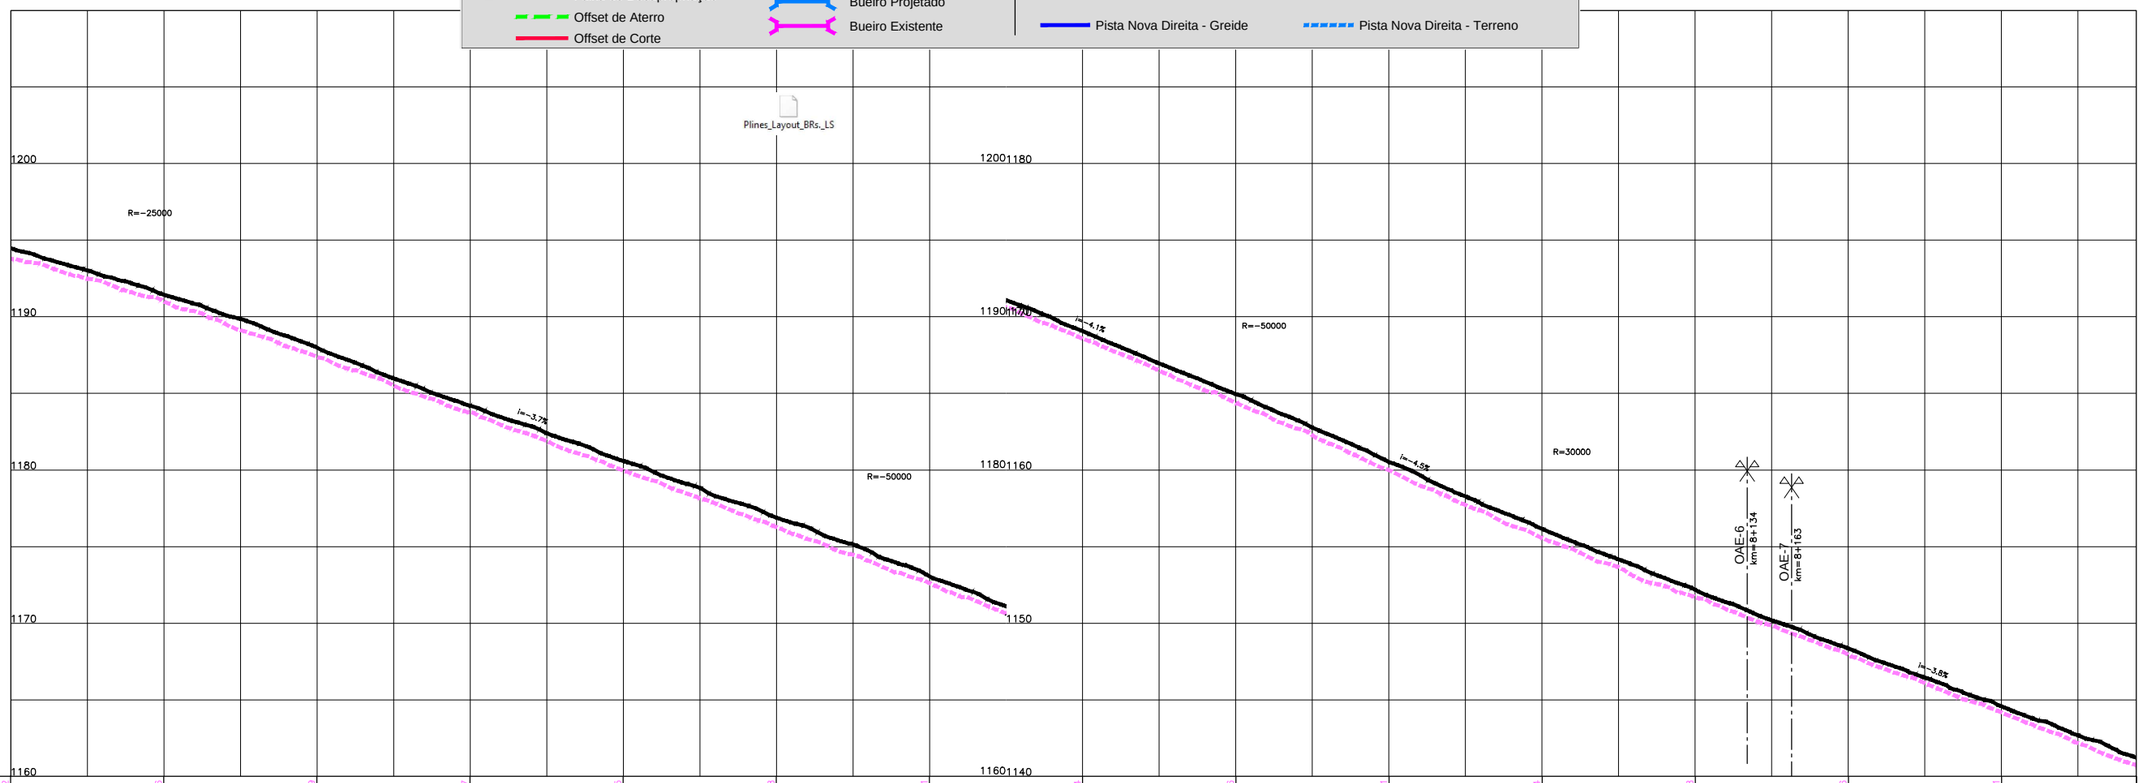

COTAS TERRENO PISTA NOVA ESQUERDA/DIREITA	1193,812	1190,996	1187,379	1183,767	1179,955	1176,268	1172,611	1168,564	1164,386	1159,981	1155,554	1151,708	1147,936	1144,171	1157,22	
COTAS TERRENO PISTA EXISTENTE	1210,54	1207,48	1204,01	1200,33	1196,64	1192,94	1189,09	1185,05	1180,90	1176,56	1172,20	1168,17	1164,37	1160,57	1157,22	
ESTAQUEAMENTO	350	355	360	365	370	375	380	385	390	395	400	405	410	415	419	
QUILOMETRAGEM	7+000	7+100	7+200	7+300	7+400	7+500	7+600	7+700	7+800	7+900	8+000	8+100	8+200	8+300	8+388.182	

CONCESSIONÁRIA BR040

VIAPONTE – Engenharia, Ltda.

Projecto:

BR-040 DF / GO / MG

TRECHO BRASÍLIA / DF - JUÍZ DE FORA / MG

Projetou:	Paulo Gomes/João Campos			
Colaborou:	Paulo Leitão			
Desenhou:	Pedro Vieira			
Resp. Téc:	Luis Seraphim CREA-SD:0601479273	Alt.	Descrição	Elaborou / Data

Escalas: V/H=1:200/2000 (A1) V/H=1:400/4000 (A3)

Designação: PROJETO - CONTRATO CLÁUSULA 6.10

TRAÇADO

PROJETO GEOMÉTRICO

km 7+000 ao km 8+388.182

Número: L9BR040DF-PB-PP-006

Rev. 0 | Núm. Folha: | Data: 07 2014