Em cópias deste desenho com formato diferente do A1 atender à escala gráfica

N:1404-BR_BR-040_LOTE9_AP_PB02_PR001_TRAÇADO\L9BR040DF-PB-VM-002.dwg
Nome: Paulo Gomes Data: 05/07/2013 Hora: 15:30:17

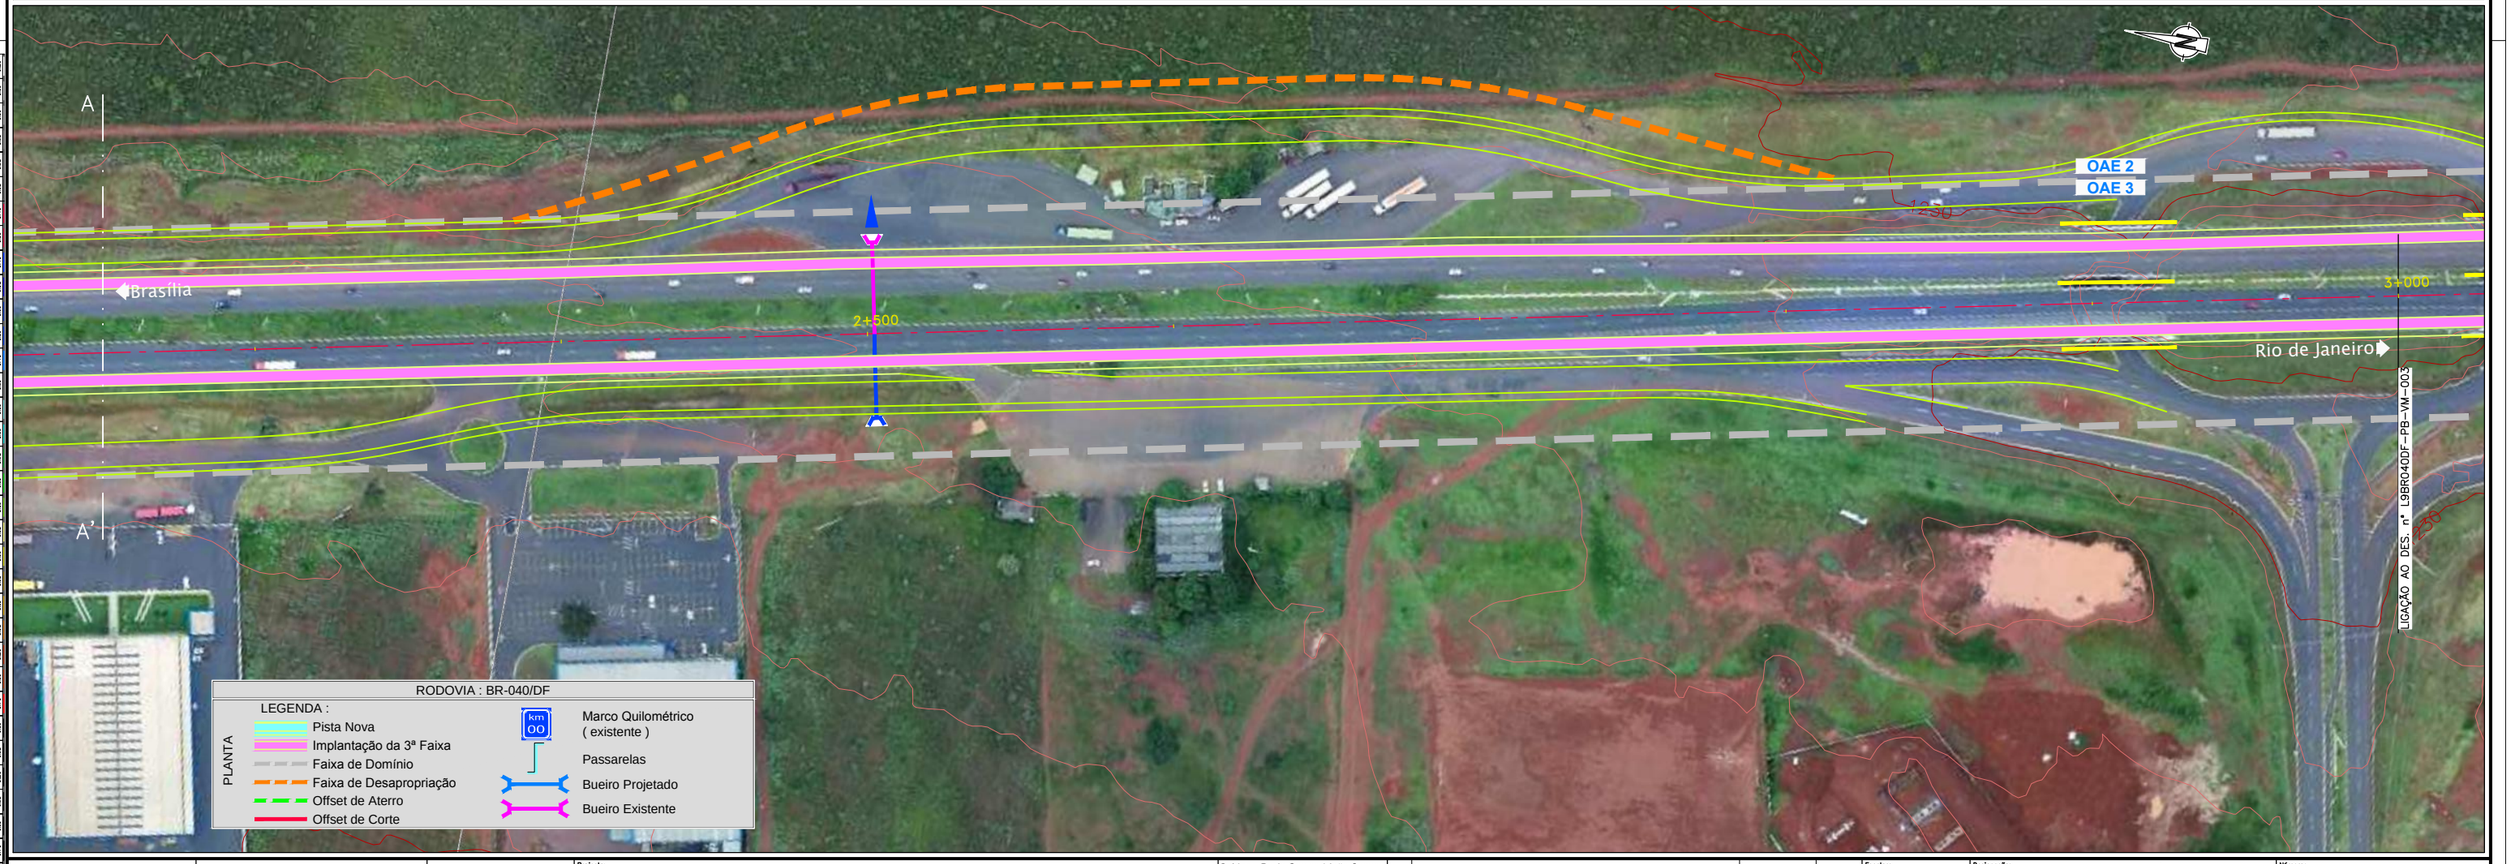

ANTT	CONCESSIONÁRIA BR040	VIAPONTE — VIAPONTE – Engenharia, Ltda.	Projecto: **BR-040 DF / GO / MG** TRECHO BRASÍLIA / DF - JUÍZ DE FORA / MG	Projetou: Paulo Gomes / João Campos Colaborou: Miguel Mendes Desenhou: Natacha Rodrigues Resp. Téc: Luis Seraphim CREA-SP:0601479273	Alt. / Descrição / Elaborou / Data	Escalas: 1:1000 (A1) 1:2000 (A3)	Designação: PROJETO - CONTRATO CLÁUSULA 6.10 **TRAÇADO** VIAS MARGINAIS FOLHA 2	Número: L9BR040DF-PB-VM-002	Rev. 0 / Núm. Folha: - / - / Data: 07 2014