


Em cópias deste desenho com formato diferente do A1 atender à escala gráfica
N11 04 BR 040 DF LOTE 01 AP PROJ L TRAJA/04011 PROJENI TRAJA/04011/01 PROJENI TRAJA/04011/01 PROJENI TRAJA/04011/01 PROJENI

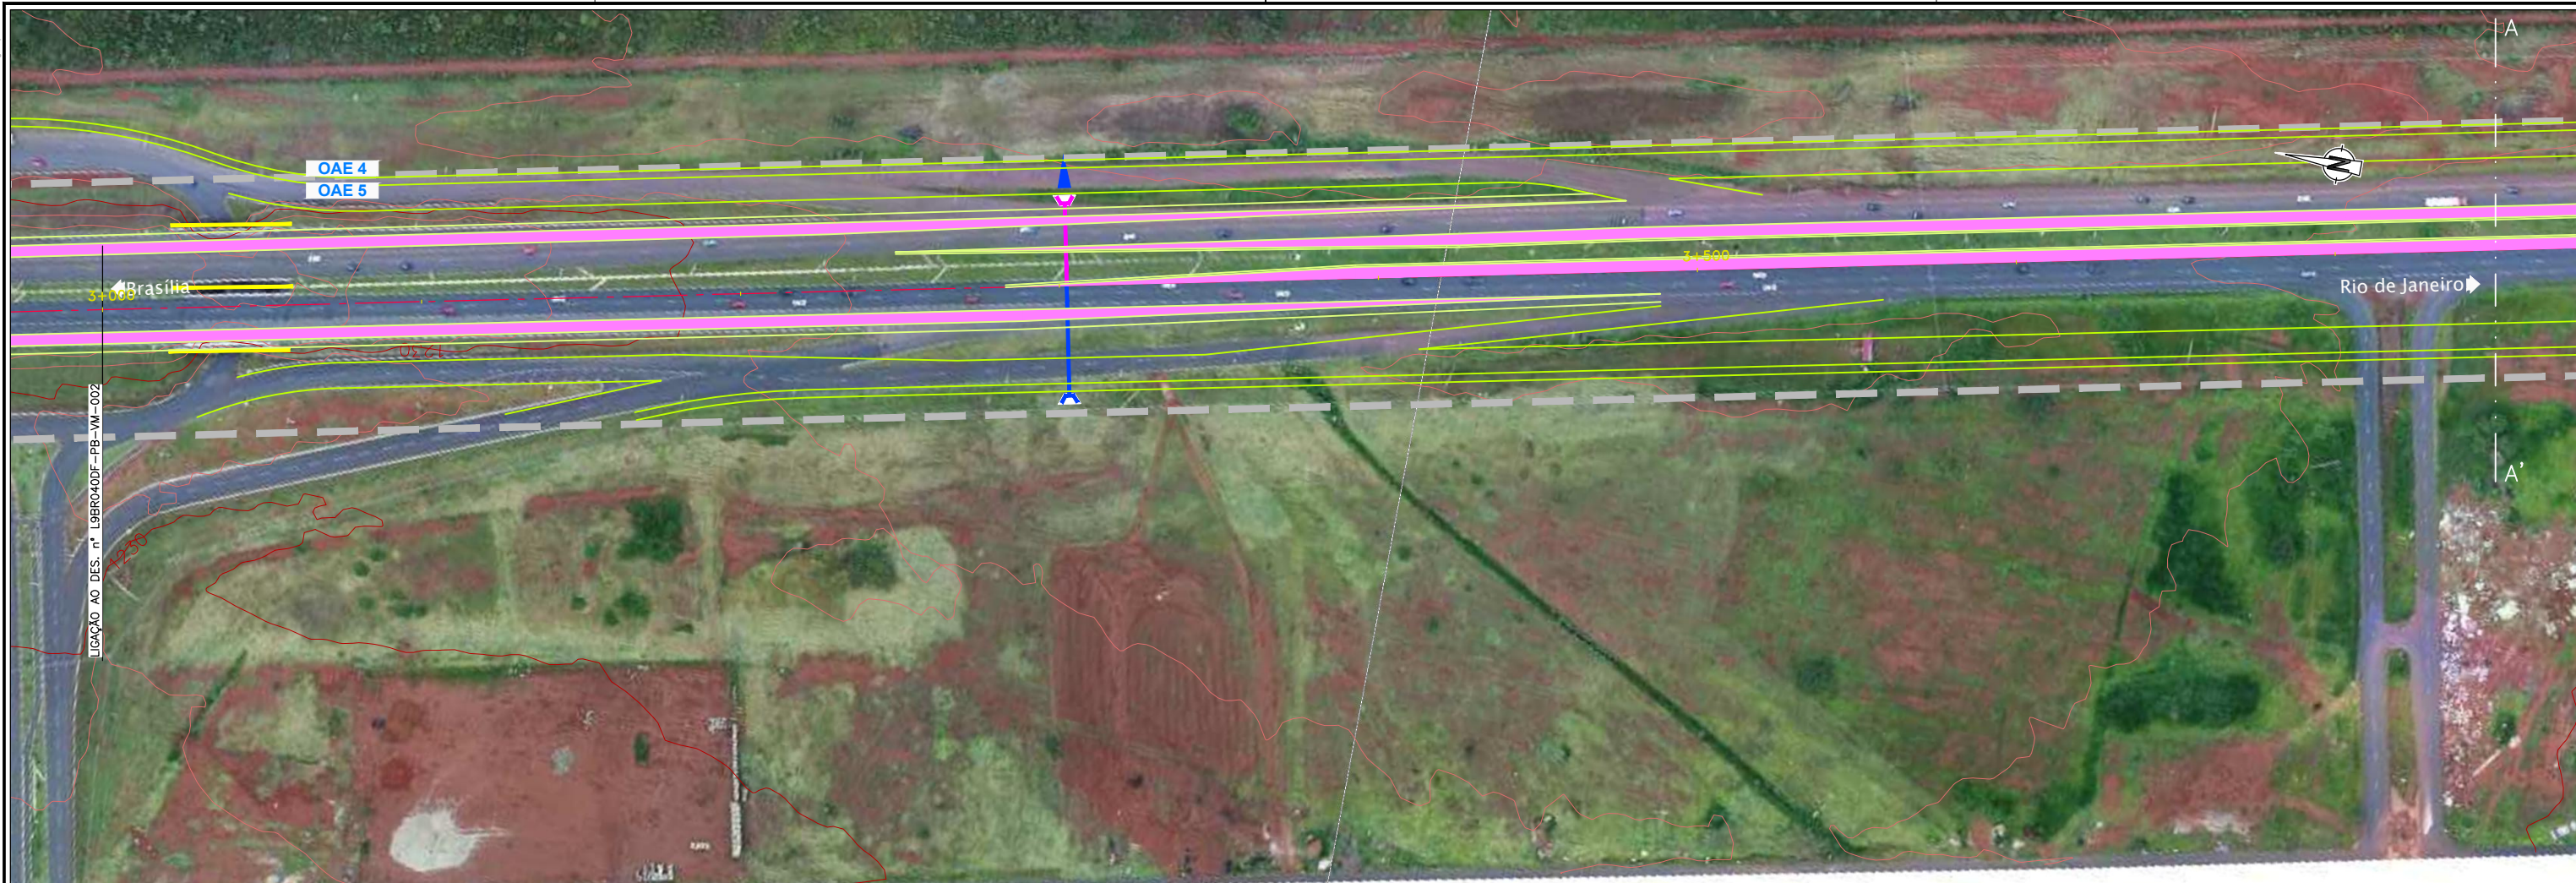

RODOVIA : BR-040/DF

LEGENDA :	
	Pista Nova
	Implantação da 3ª Faixa
	Faixa de Domínio
	Faixa de Desapropriação
	Offset de Aterro
	Offset de Corte
	Marco Quilométrico (existente)
	Passarelas
	Bueiro Projetado
	Bueiro Existente

PLANTA