Em cópias deste desenho com formato diferente do A1 atender à escala gráfica

N:\1404-BR_BR-040_LOT03_AP_PB\02_PB\03_TRABALHO\11_PDE\SI01_TRAÇADO\L9BR040GO-PB-DI-003.dwg
Nome: P. Serafim Data: 07/07/2014 Hora: 15:43:12

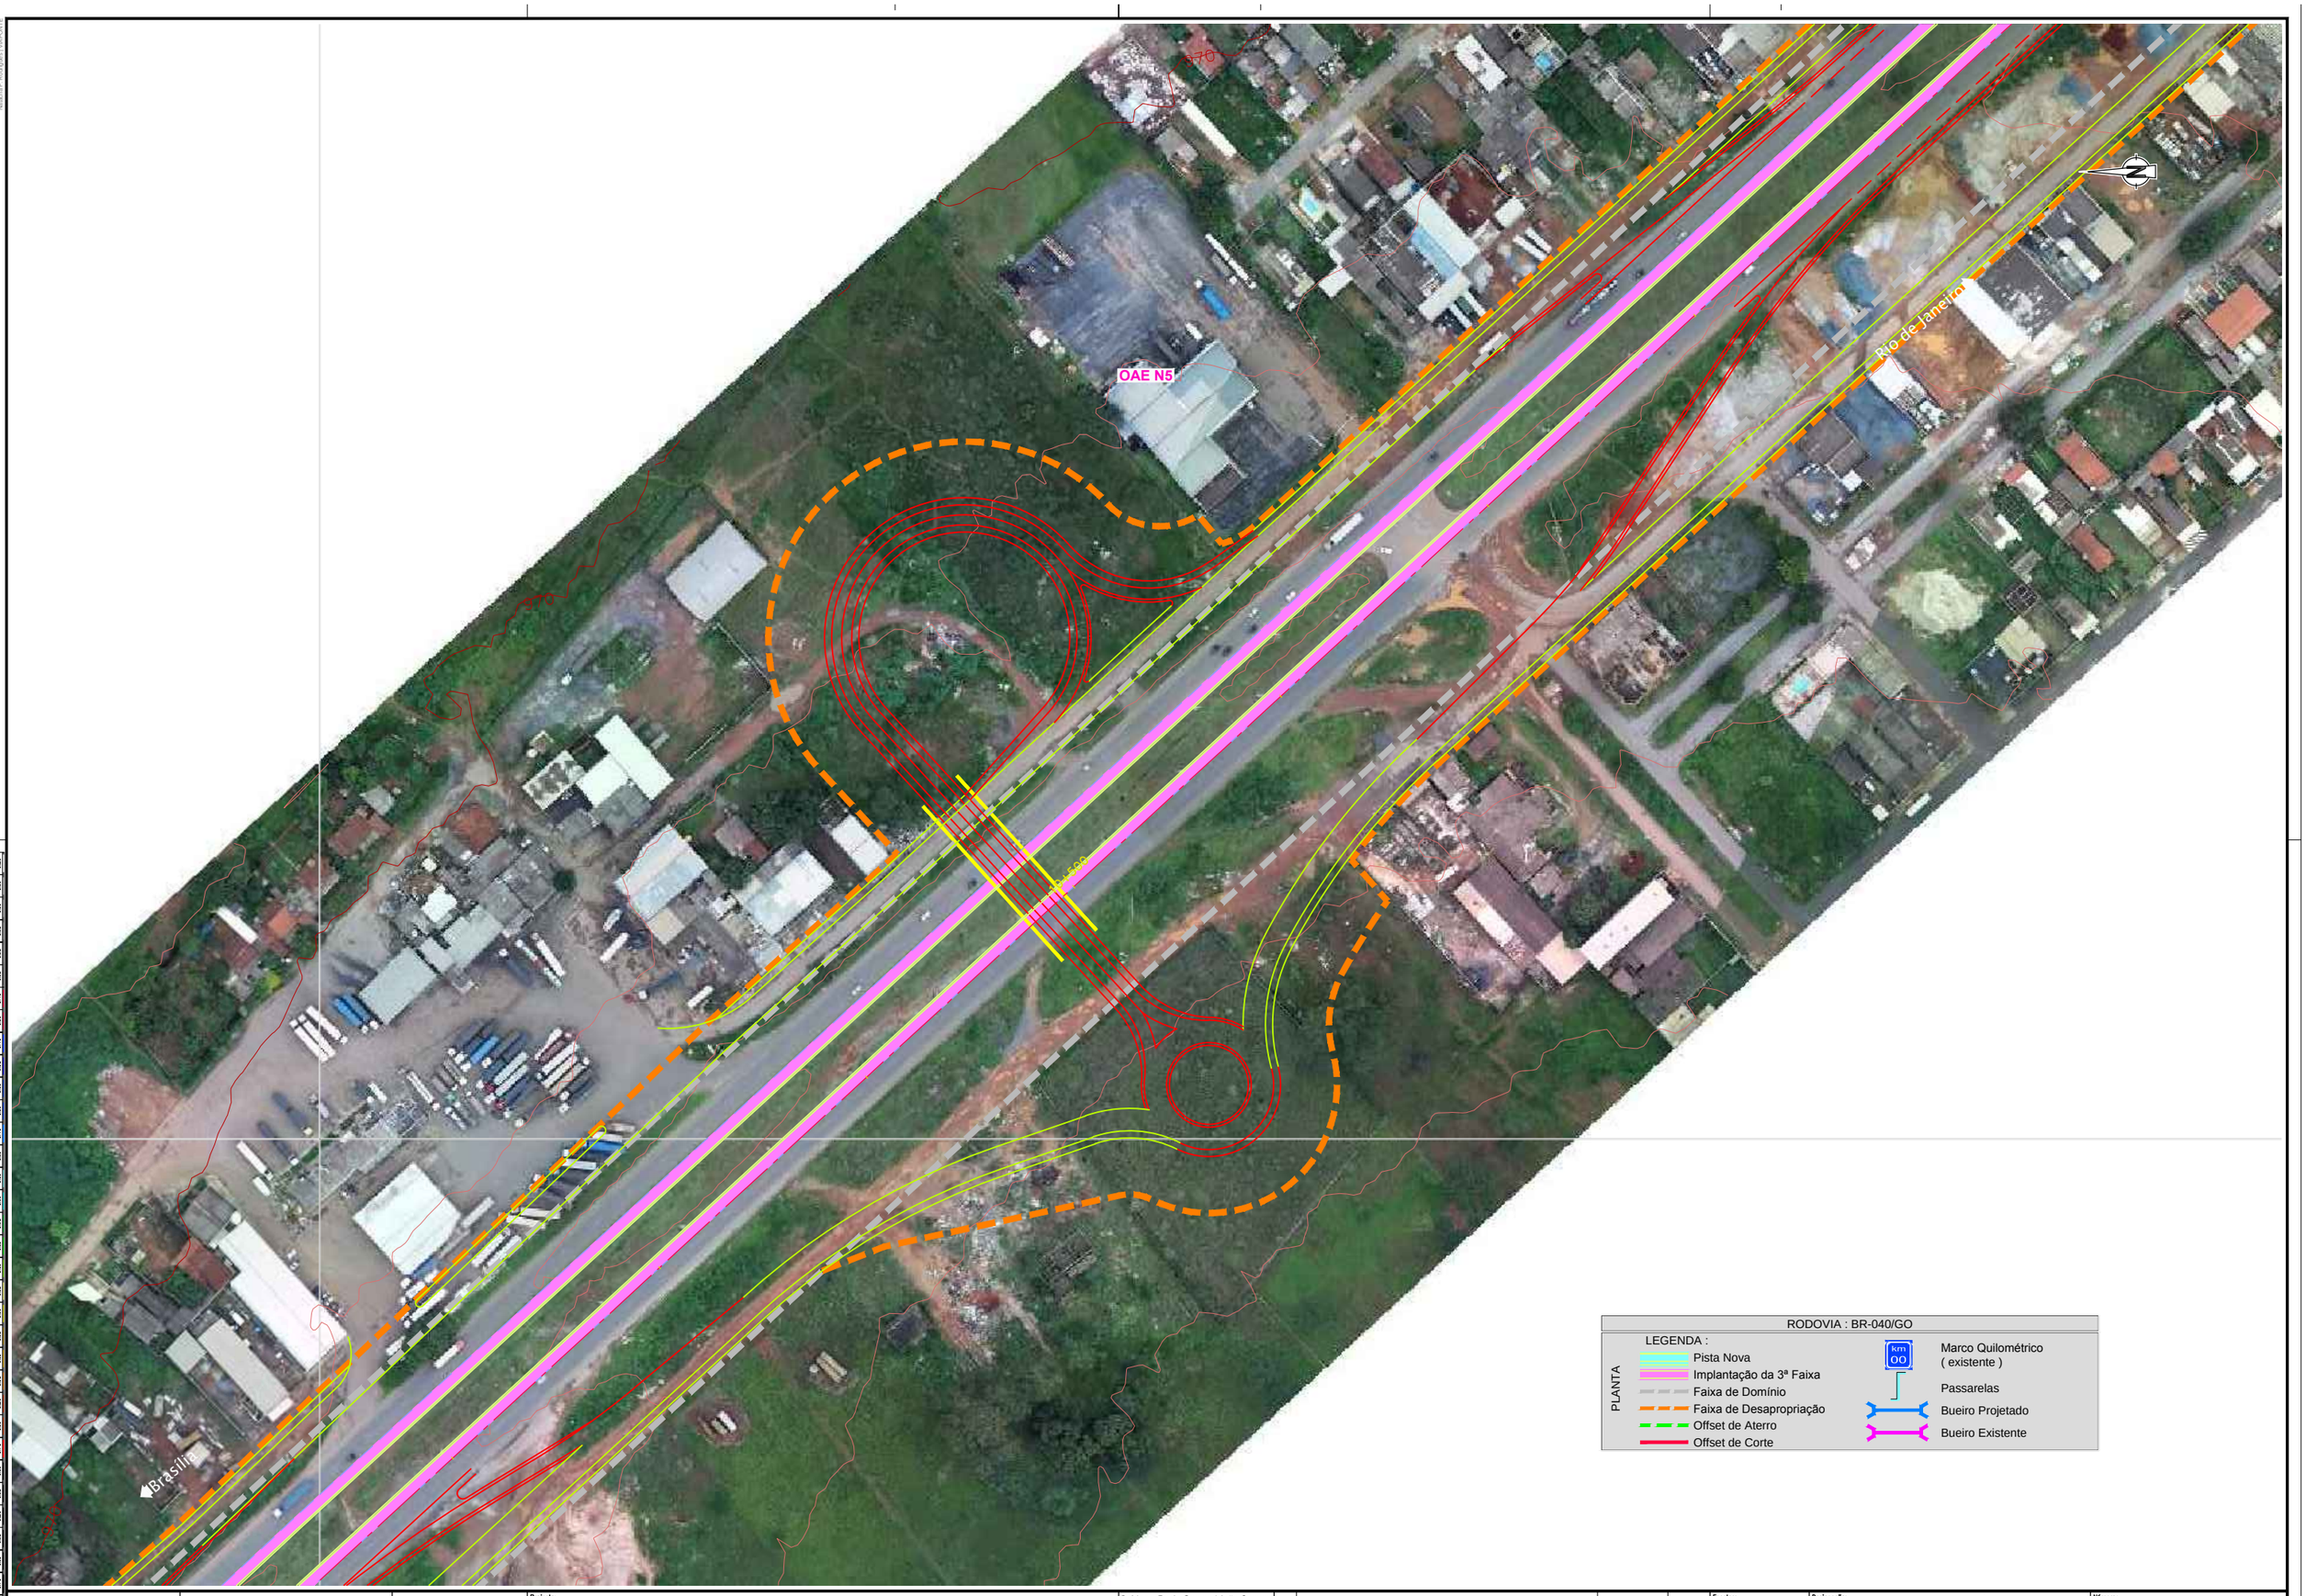

ANTT	CONCESSIONÁRIA BR040	VIAPONTE — Engenharia, Ltda.	Projecto: **BR-040 DF / GO / MG** TRECHO BRASÍLIA / DF - JUÍZ DE FORA / MG	Projetou: Paulo Gomes / João Campos Colaborou: Sónia Patrício / Paulo Leitão Desenhou: Pedro Vieira Resp. Téc: Luis Serafim CREA-SD:060147927 3	Alt. / Descrição / Elaborou / Data	Escalas: 1:1000 (A1) 1:2000 (A3)	Designação: PROJETO - CONTRATO CLÁUSULA 6.10 **TRAÇADO** DISPOSITIVOS - PROJETO ESQUEMÁTICO KM 10.5 - OAE N5	Número: L9BR040GO-PB-DI-003	Rev. 0	Núm. Folha: - / -	Data: 07 2014