Em cópias deste desenho com formato diferente do A1 atender à escala gráfica

N:\1404-BR_BR-040_LOTE9_AP_PB\02_PB\03_TRABALHO\11_PDE\SI01_TRACADO\L9BR040GO_PB_DI-004.dwg
Nome: P. Gomes Data: 07/08/2014 Hora: 15:11:17

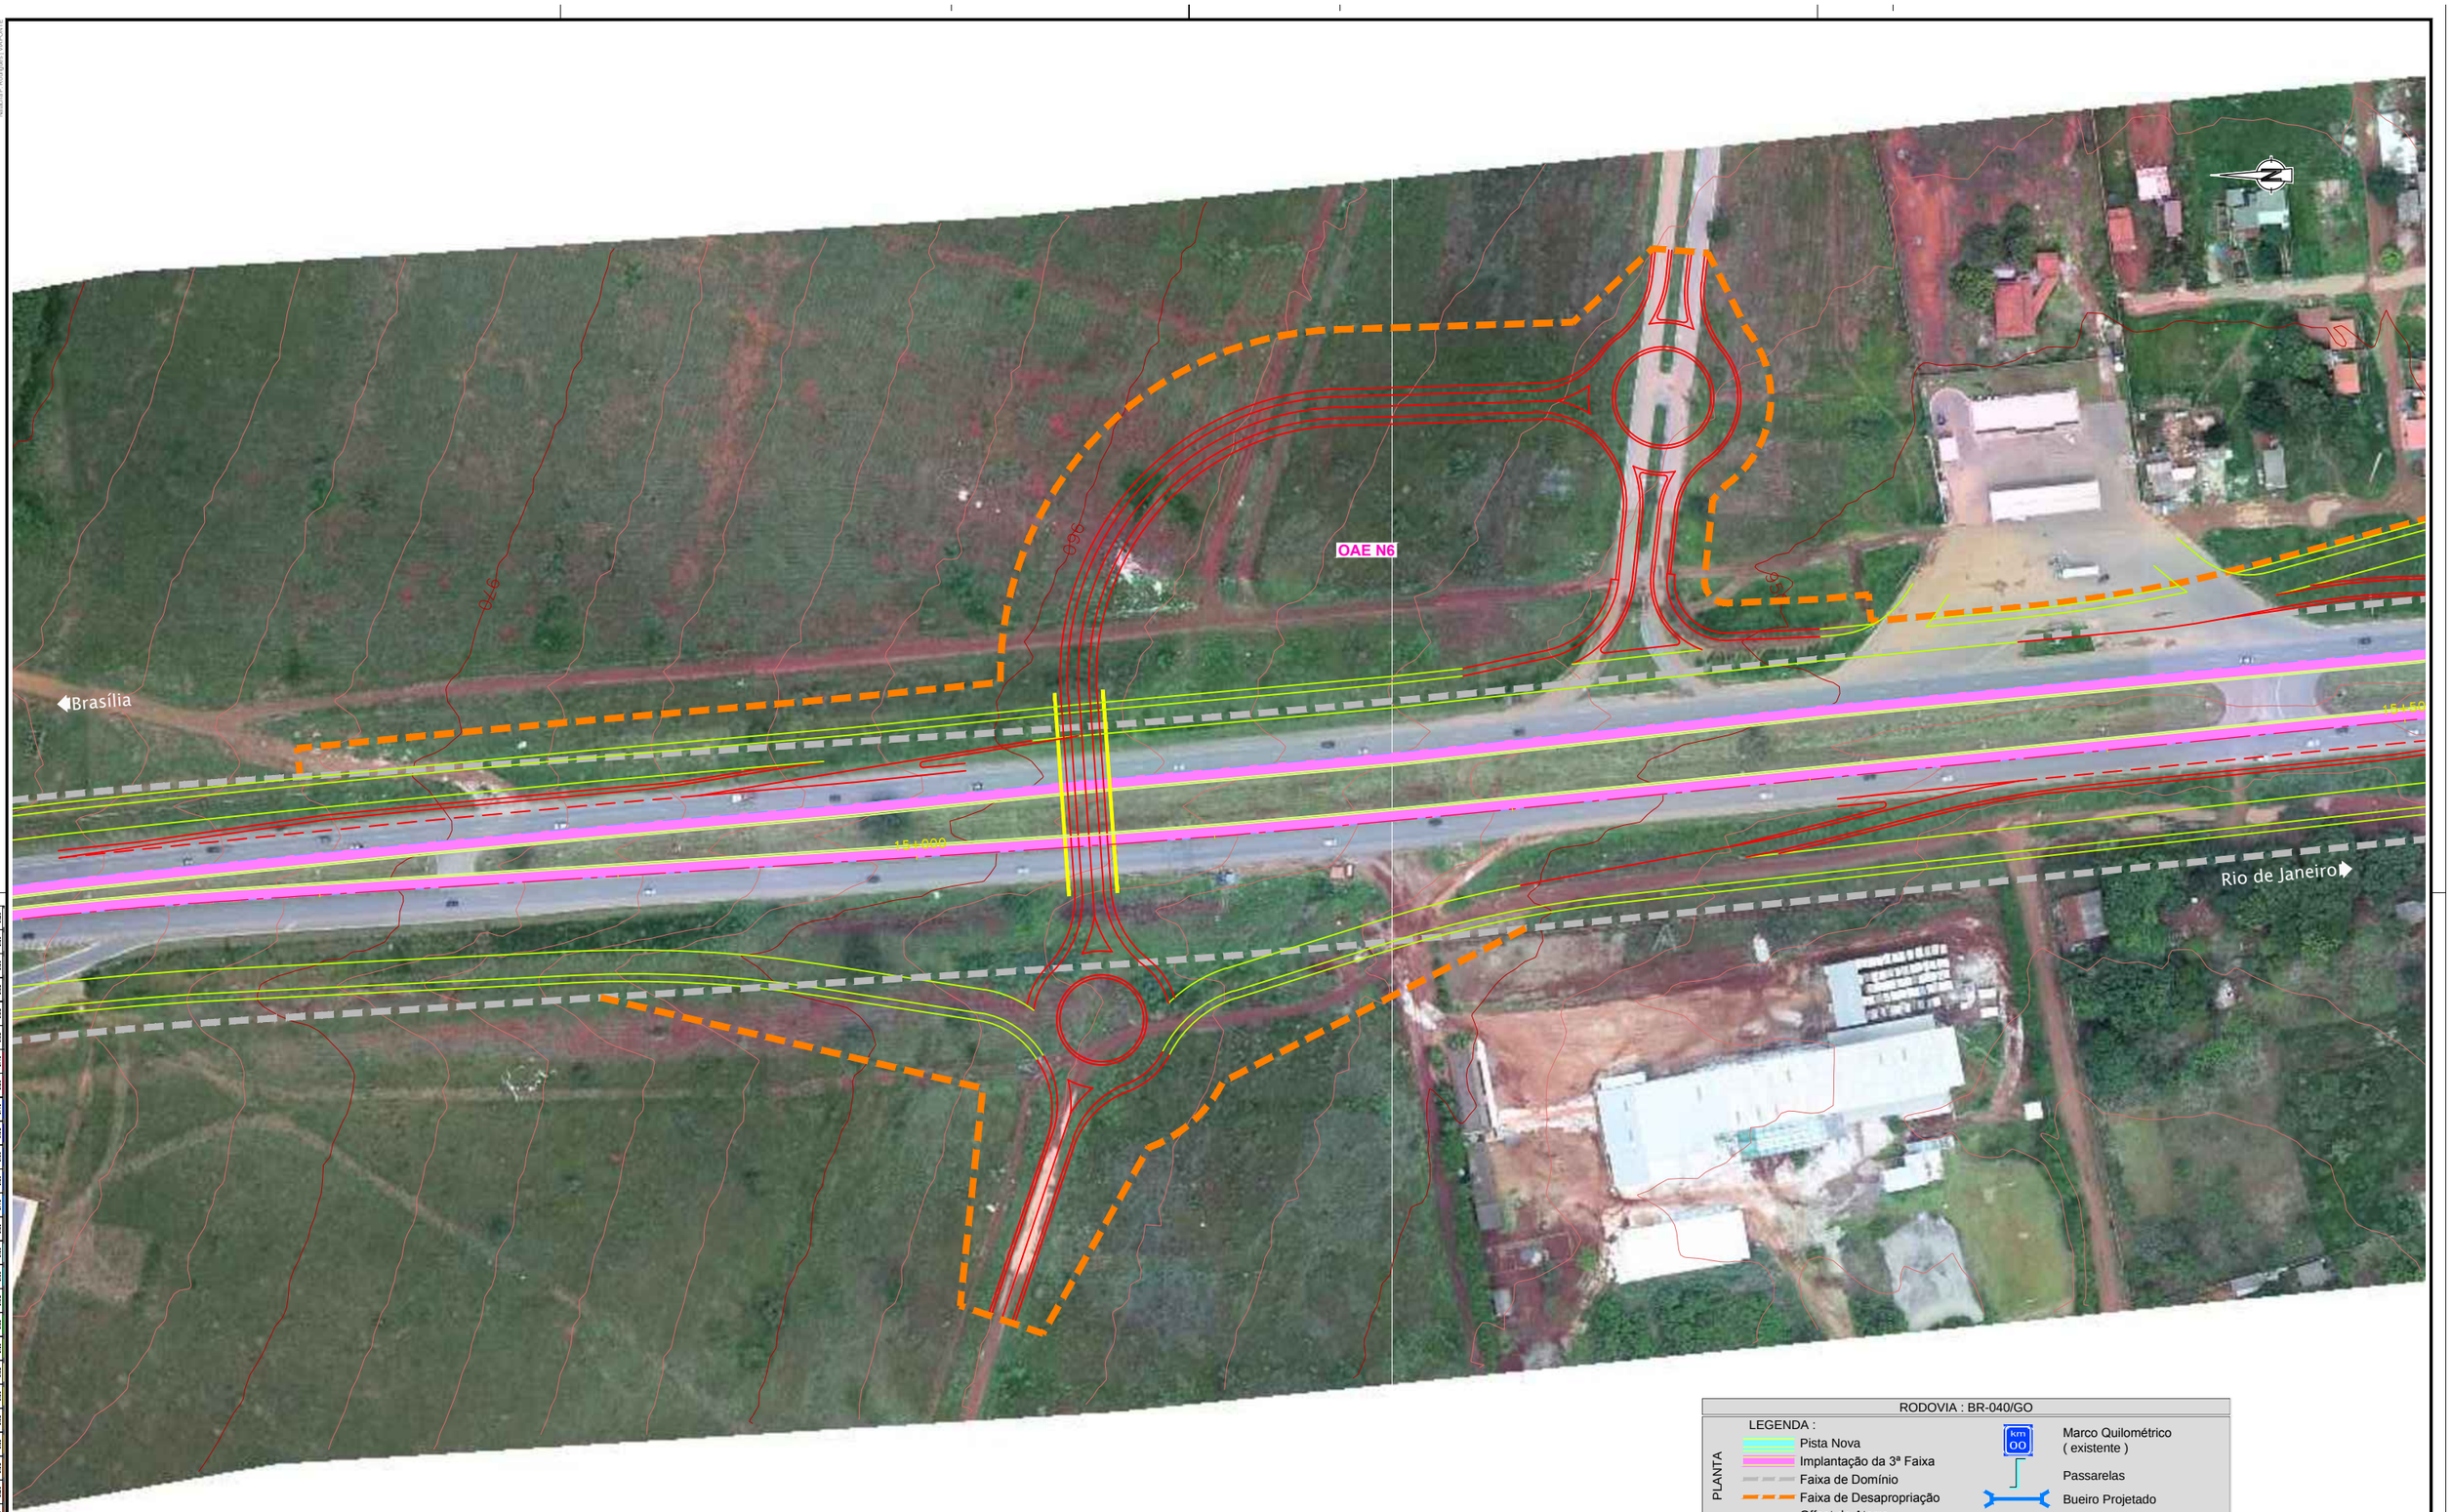

RODOVIA : BR-040/GO

LEGENDA :

PLANTA

- Pista Nova
- Implantação da 3ª Faixa
- Faixa de Domínio
- Faixa de Desapropriação
- Offset de Aterro
- Offset de Corte
- Marco Quilométrico (existente)
- Passarelas
- Bueiro Projetado
- Bueiro Existente

RED	YELLOW	GREEN	CYAN	BLUE	MAGENTA	WHITE	8	9	10	20	30	40	50	60	70	80	90	100	110	120	130	140	150	160	170	180	190	200	210	220	230	240	250	254	255
0.18	0.30	0.50	0.70	0.10	0.13	0.20	0.15	0.08	0.70	0.00	0.20	0.05	0.00	0.15	0.08	0.10	0.05	0.18	0.00	0.40	0.00	0.05	0.40	0.00	0.00	0.00	0.05	0.00	0.00	0.15	0.15	0.15	0.01	0.01	0.05

ANTT

CONCESSIONÁRIA
BR040

VIAPONTE
VIAPONTE – Engenharia, Ltda.

Projecto:

BR-040 DF / GO / MG

TRECHO BRASÍLIA / DF - JUÍZ DE FORA / MG

Projetou: Paulo Gomes / João Campos
Colaborou: Sónia Patrício / Paulo Leitão
Desenhou: Pedro Vieira
Resp. Téc.: Luiz Serophim
CREA-SP:0601479273

Alt.	Descrição	Elaborou	Data

Escalas:
1:1000 (A1)
1:2000 (A3)
0 10 20 30
0 20 40 60

Designação: PROJETO - CONTRATO CLÁUSULA 6.10
TRAÇADO
DISPOSITIVOS - PROJETO ESQUEMÁTICO
KM 15.1 - OAE N6

Número: L9BR040GO-PB-DI-004

Rev. 0 | Núm. Folha: - / - | Data: 07 2014