Em cópias deste desenho com formato diferente do A1 atender à escala gráfica
N:\1404-BR_BR-040_LOT03_AP_PR02_PRVI_TRAÇADO_PB\DI\DI-008.dwg
Name:S_ADMIN Date:2014-07-07 11:43:27

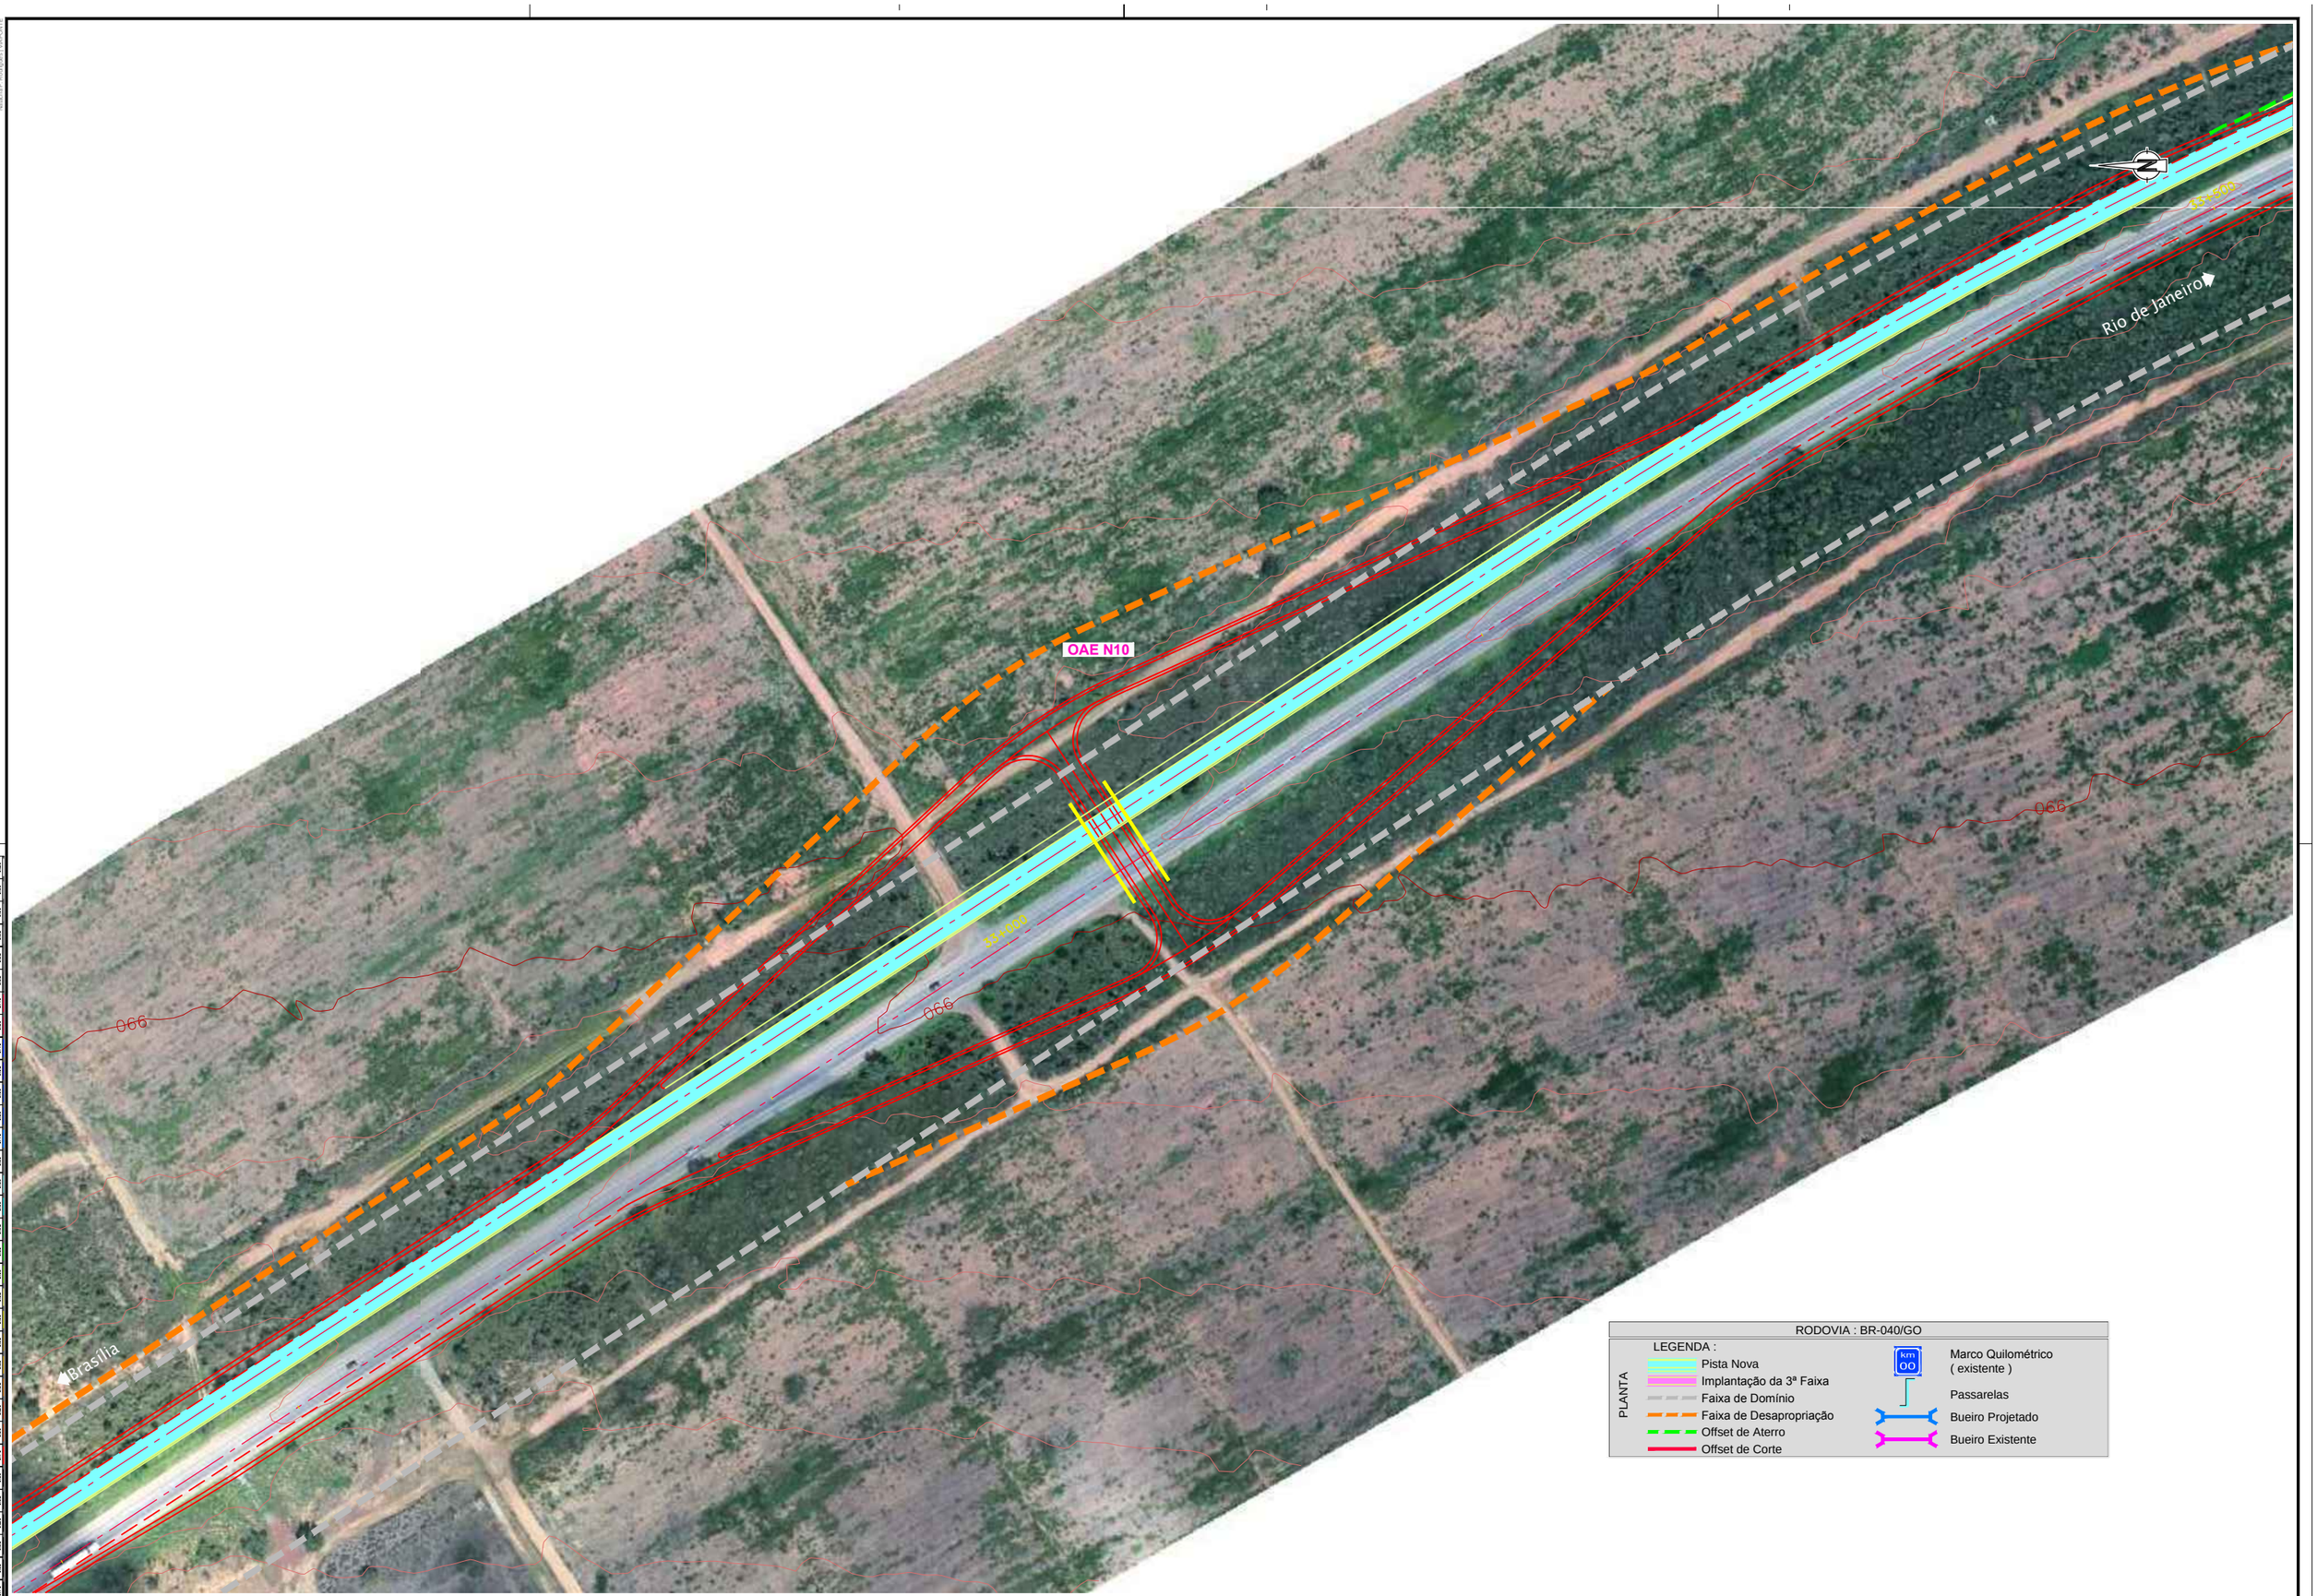

RODOVIA : BR-040/GO

LEGENDA :

PLANTA

- Pista Nova
- Implantação da 3ª Faixa
- Faixa de Domínio
- Faixa de Desapropriação
- Offset de Aterro
- Offset de Corte
- Marco Quilométrico (existente)
- Passarelas
- Bueiro Projetado
- Bueiro Existente

ANTT

CONCESSIONÁRIA BR040

VIAPONTE — Engenharia, Ltda.

Projecto:

BR-040 DF / GO / MG

TRECHO BRASÍLIA / DF - JUÍZ DE FORA / MG

Projetou:	Paulo Gomes / João Campos
Colaborou:	Sônia Patrício / Paulo Leitão
Desenhou:	Pedro Vieira
Resp. Téc.:	Luis Seraphim CREA-SP:060147927-3

Alt.	Descrição	Elaborou	Data

Escalas: 1:1000 (A1) 1:2000 (A3)

0 10 20 30
0 20 40 60

Designação: PROJETO - CONTRATO CLÁUSULA 6.10
TRAÇADO
DISPOSITIVOS - PROJETO ESQUEMÁTICO
KM 33.1 - OAE N10

Número: L9BR040GO-PB-DI-008

Rev.: 0 | Núm. Folha: - / - | Data: 07 2014