


Em cópia deste desenho com formato diferente do A1 atender a escala gráfica
N:\104-BR_040-LOTES_LAP_PV2_2011\TRABALHO\1_PDE801\TRAÇADO\BR040_GO\DI-010



0,00	0,05	0,10	0,15	0,20	0,25	0,30	0,35	0,40	0,45	0,50	0,55	0,60	0,65	0,70	0,75	0,80	0,85	0,90	0,95	1,00
------	------	

RODOVIA : BR-040/GO	
PLANTA	LEGENDA :
	Pista Nova
	Implantação da 3ª Faixa
	Faixa de Domínio
	Faixa de Desapropriação
	Offset de Aterro
	Offset de Corte
	Marco Quilométrico (existente)
Passarelas	
Bueiro Projetado	
Bueiro Existente	

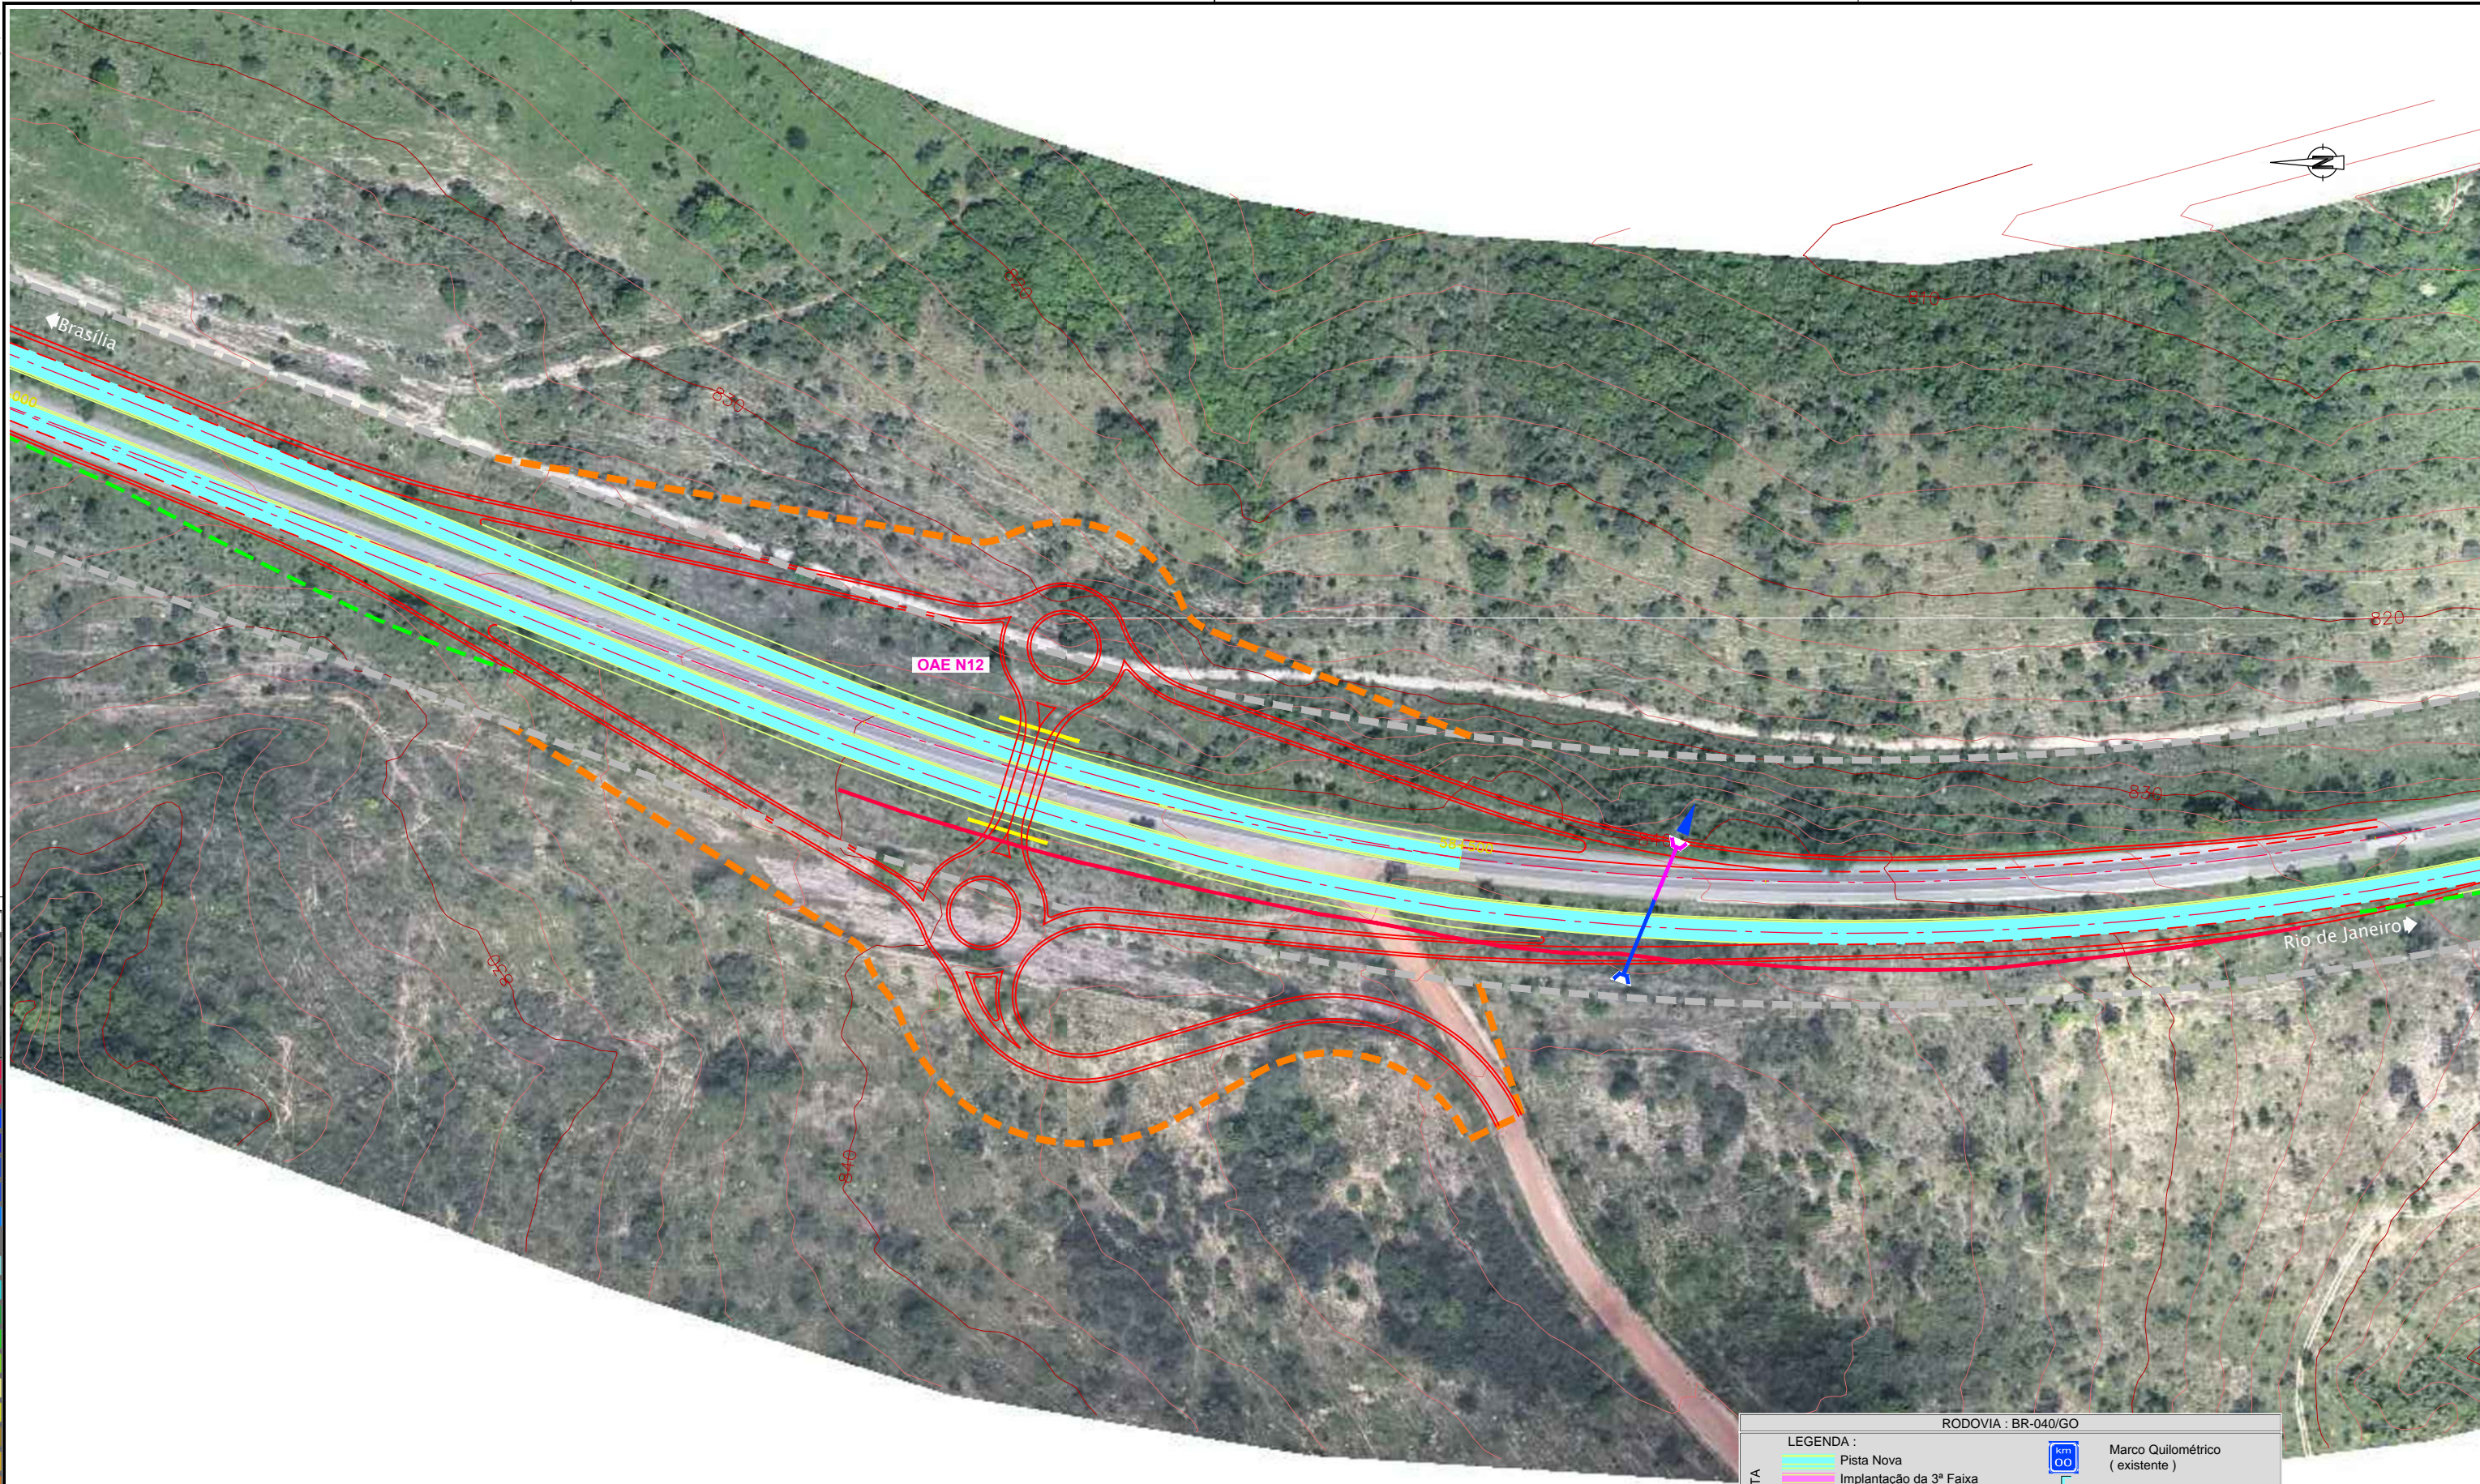

CONCESSIONÁRIA
BR040



Projeto: **BR-040 DF / GO / MG**
TRECHO BRASÍLIA / DF - JUIZ DE FORA / MG

Projeto:	Paulo Gomes / João Campos				
Colaborou:	Sônia Patrício / Paulo Leitão				
Desenhou:	Pedro Vieira				
Resp. Téc:	Lúcia Seraphim				
Alt:	CREA-SO-0601479273				
		Elaborou		Data	

Escalas:	1:1000 (A1)	
	1:2000 (A3)	
	0 10 20 30	
	0 20 40 60	

Designação: PROJETO - CONTRATO CLÁUSULA 6.10
TRAÇADO
DISPOSITIVOS - PROJETO ESQUEMÁTICO
KM 58.3 - OAE N12

Número:	L9BR040GO-PB-DI-010				
Rev.	0	Núm. Folha:	- / -	Data:	07 / 2014