Em cópias deste desenho com formato diferente do A1 atender à escala gráfica

N:\1404-BR_BR-040_LOT03_AP_PR02_PR101_TRAÇADO_IMPRIMIR\L9BR040GO-PB-DI-012.dwg
Nome: T. Seraphim Data: 07/07/2014 Hora: 15:41:11

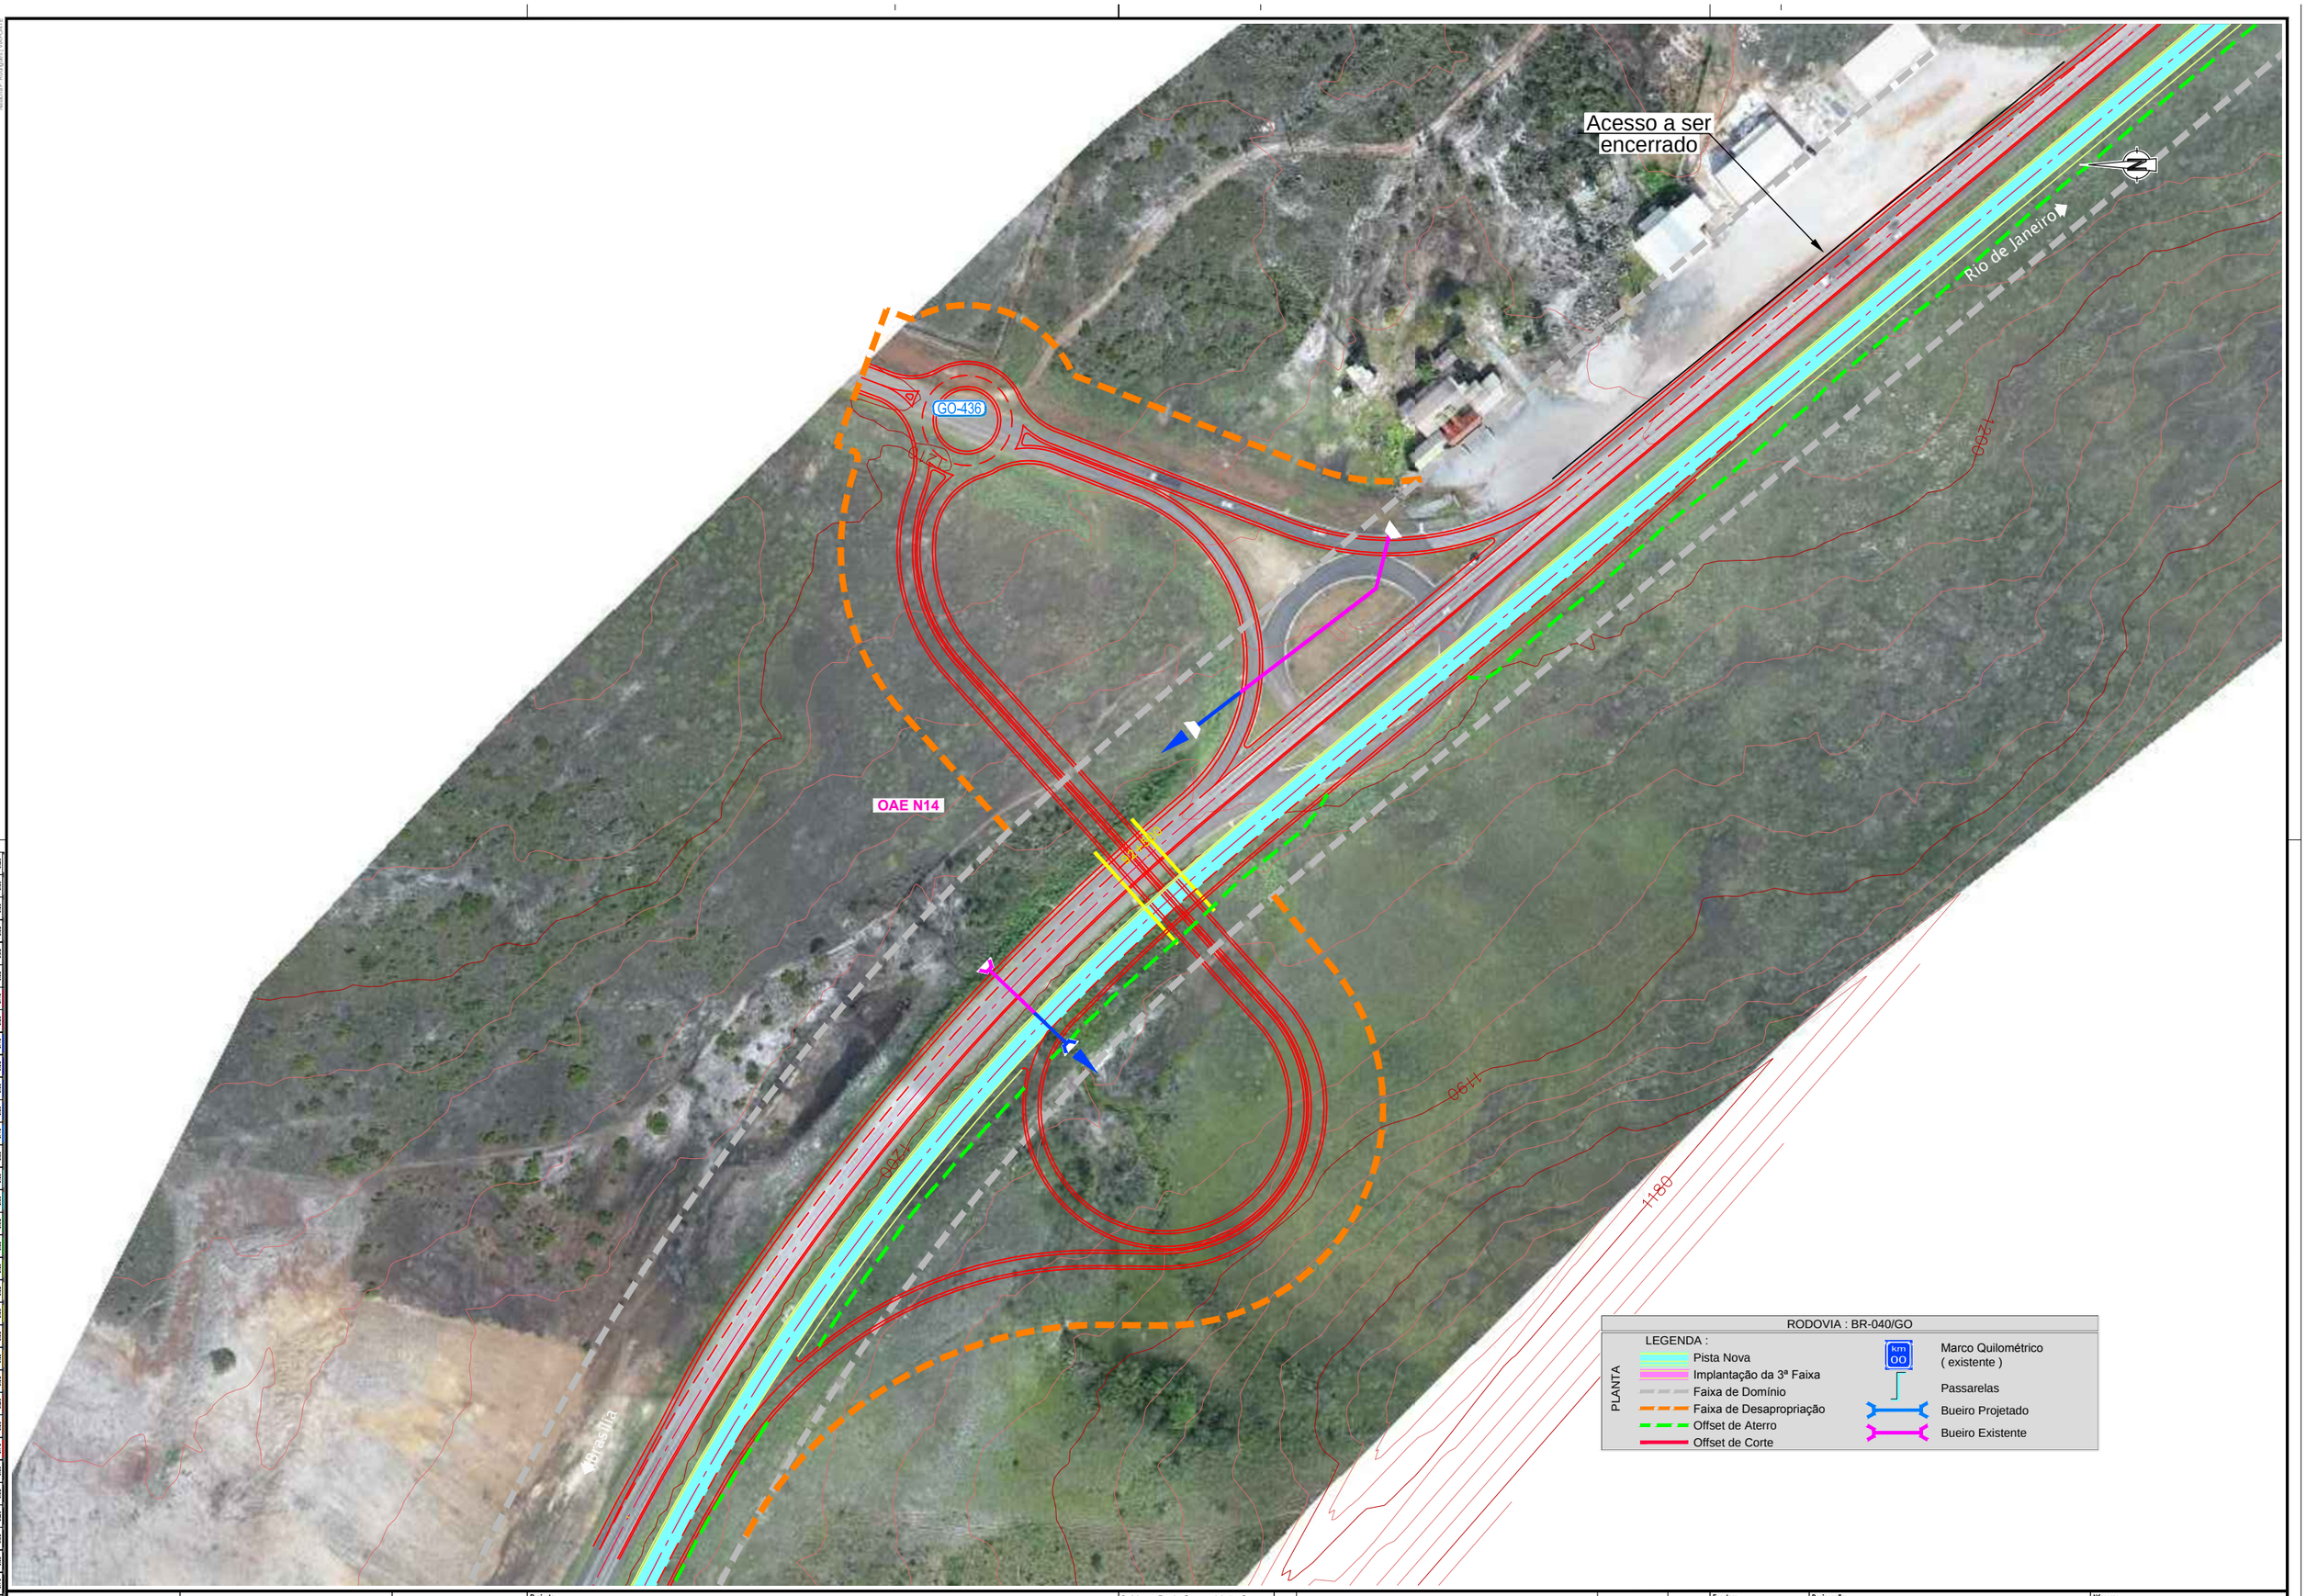

ANTT	CONCESSIONÁRIA BR040	VIAPONTE — Engenharia, Ltda.	Projecto: **BR-040 DF / GO / MG** TRECHO BRASÍLIA / DF - JUÍZ DE FORA / MG	Projetou: Paulo Gomes / João Campos Colaborou: Sónia Patrício / Paulo Leitão Desenhou: Pedro Vieira Resp. Téc.: Luis Seraphim CREA-SP:0601479273	Alt.	Descrição	Elaborou	Data	Escalas: 1:1000 (A1) 1:2000 (A3)	Designação: PROJETO - CONTRATO CLÁUSULA 6.10 **TRAÇADO** DISPOSITIVOS - PROJETO ESQUEMÁTICO KM 92.5 - OAE N14

Número:			
L9BR040GO-PB-DI-012			
Rev.	Núm. Folha:	Data:	
0	- / -	07	2014