Em cópias deste desenho com formato diferente do A1 atender à escala gráfica

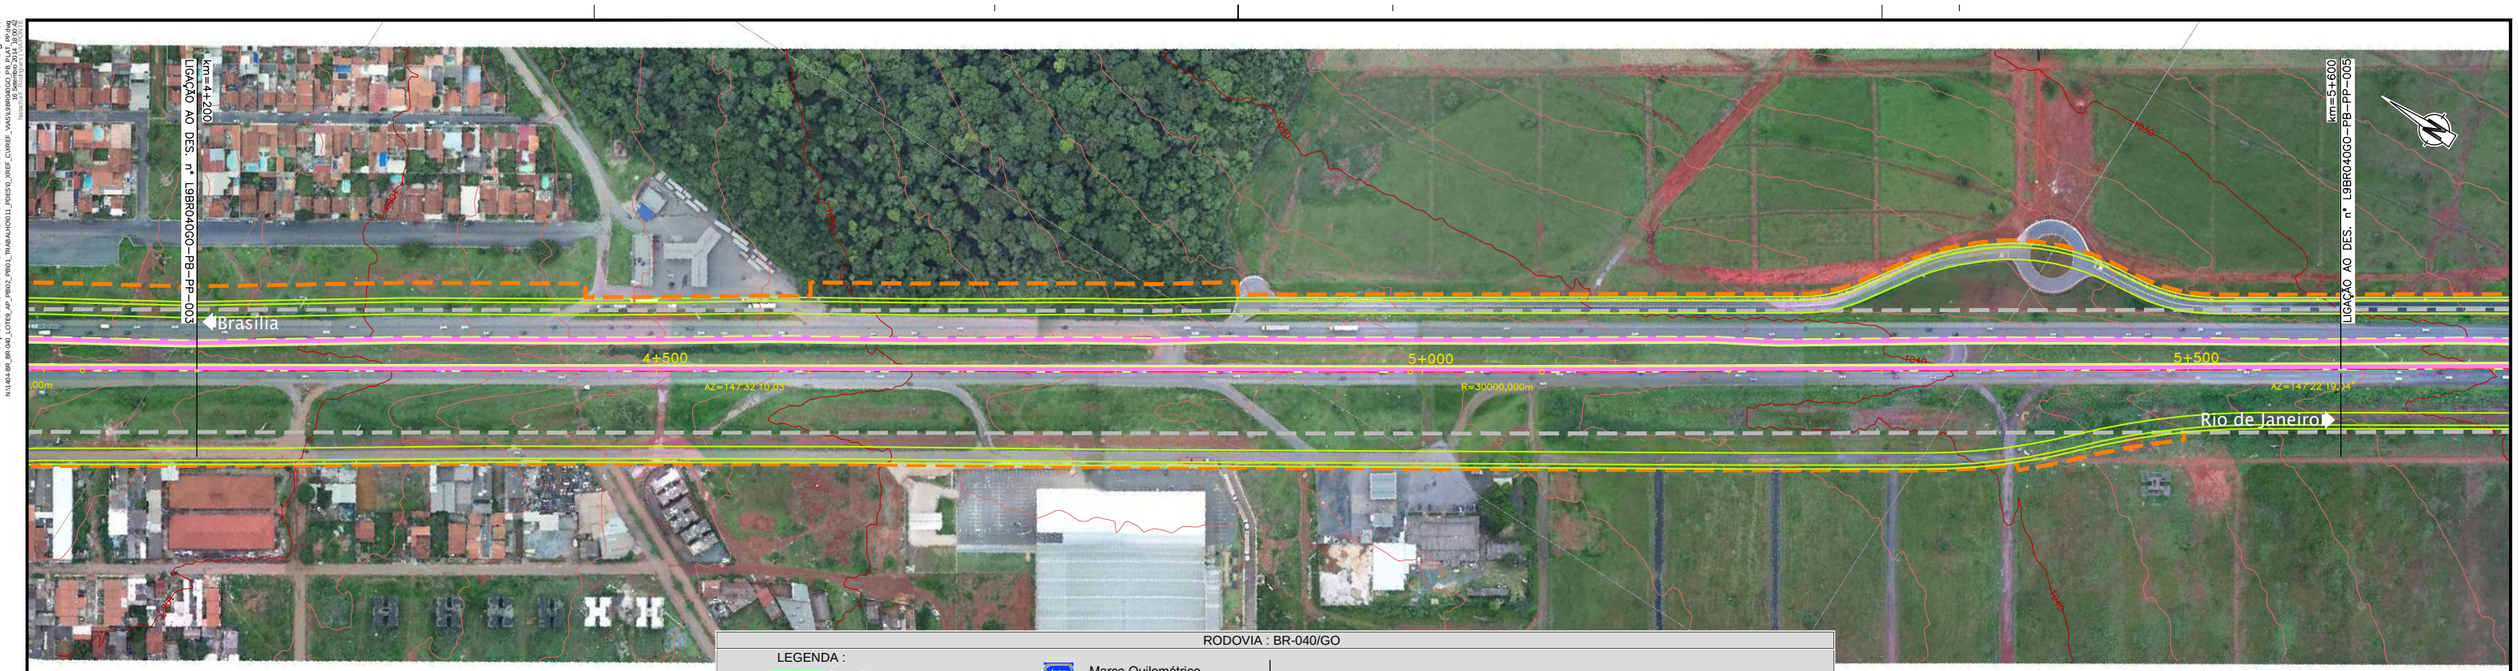

RODOVIA : BR-040/GO

LEGENDA :

PLANTA
- Pista Nova
- Implantação da 3ª Faixa
- Faixa de Domínio
- Faixa de Desapropriação
- Offset de Aterro
- Offset de Corte

- Marco Quilométrico (existente)
- Passarelas
- Bueiro Projetado
- Bueiro Existente

PERFIL
- Pista Existente - Greide
- Pista Nova Esquerda - Greide
- Pista Nova Direita - Greide
- Pista 3ª Faixa Esquerda - Terreno
- Pista Nova Esquerda - Terreno
- Pista Nova Direita - Terreno

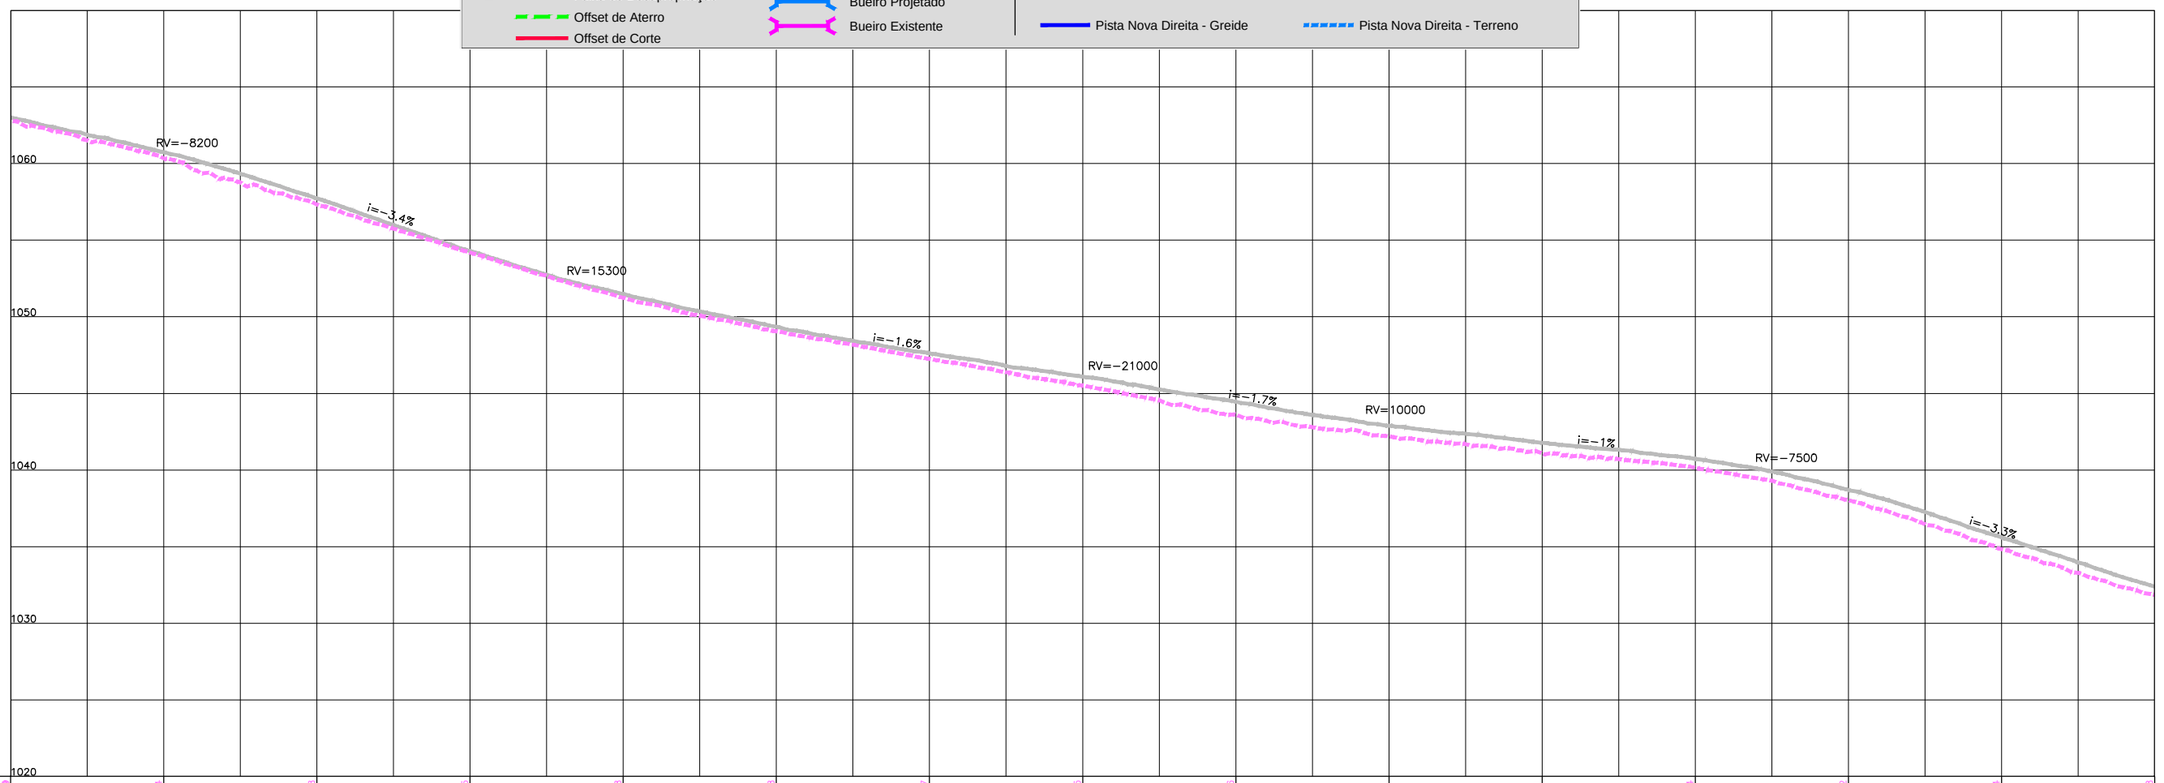

COTAS TERRENO PISTA NOVA ESQUERDA/DIREITA	1058.788	1060.334	1057.328	1054.195	1051.238	1049.048	1047.257	1045.505	1043.616	1042.19	1041.09	1040.144	1038.032	1034.834	1031.858	
COTAS PROJETO PISTA NOVA ESQUERDA/DIREITA																
ESTAQUEAMENTO	210	215	220	225	230	235	240	245	250	255	260	265	270	275	280	
QUILOMETRAGEM	0+200	4+300	4+400	4+500	4+600	4+700	4+800	4+900	5+000	5+100	5+200	5+300	5+400	5+500	5+600	

CONCESSIONÁRIA BR040

VIAPONTE – Engenharia, Ltda.

Projecto:

BR-040 DF / GO / MG

TRECHO BRASÍLIA / DF - JUÍZ DE FORA / MG

Projetou:	Paulo Gomes/João Campos			
Colaborou:	Luís Lima/Carlos Martins			
Desenhou:	Natacha Rodrigues			
Resp. Téc:	Luis Seraphim CREA-SD:0601479273	Alt.	Descrição	Elaborou / Data

Escalas: V/H=1:200/2000 (A1) V/H=1:400/4000 (A3)

Designação: PROJETO - CONTRATO CLÁUSULA 6.10 **TRAÇADO** PROJETO GEOMÉTRICO km 4+200 ao km 5+600

Número: L9BR040GO-PB-PP-004

Rev. 0 | Núm. Folha: | Data: 07 2014