


Em cópias deste desenho com formato diferente do A1 atender à escala gráfica



**RODOVIA : BR-040/GO**

PLANTA		PERFIL	
	Pista Nova		Pista Existente - Greide
	Implantação da 3ª Faixa		Pista Nova Esquerda - Greide
	Faixa de Domínio		Pista Nova Direita - Greide
	Faixa de Desapropriação		Pista Nova Esquerda - Terreno
	Offset de Aterro		Pista Nova Direita - Terreno
	Offset de Corte		Marco Quilométrico (existente)
	Passarelas		Bueiro Projetado
	Bueiro Existente		Bueiro Existente

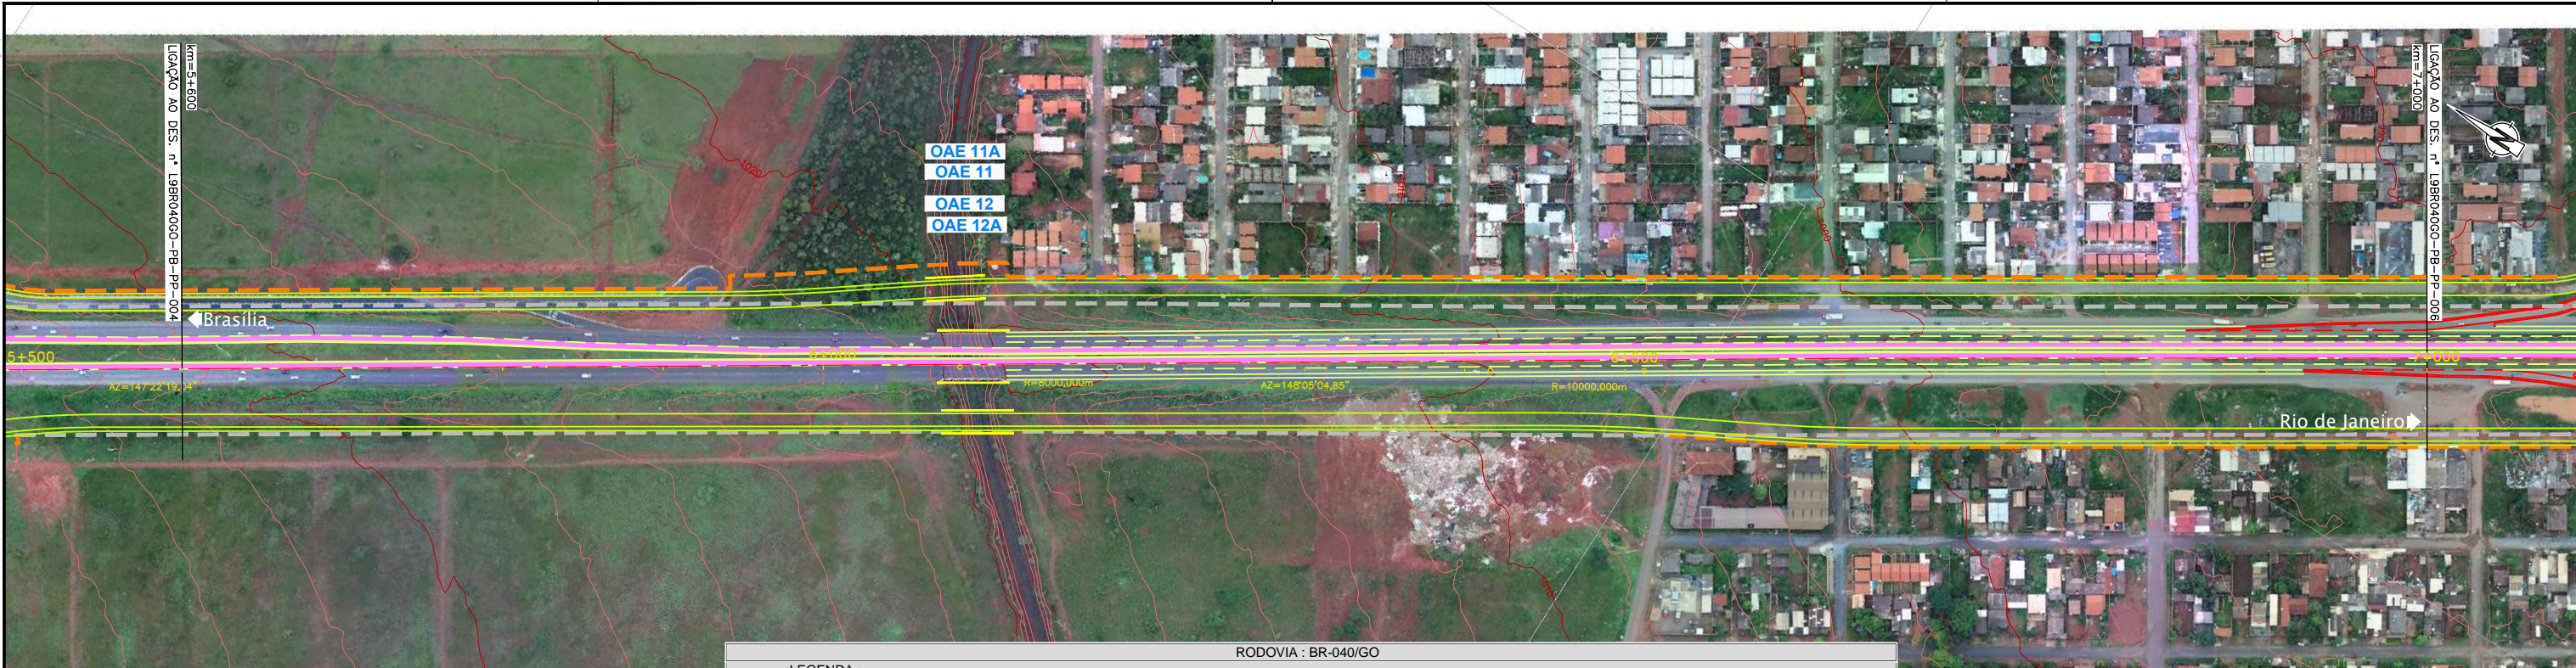