


RODOVIA : BR-040/GO

PLANTA		PERFIL	
	Pista Nova		Pista Existente - Greide
	Implantação da 3ª Faixa		Pista Nova Esquerda - Greide
	Faixa de Domínio		Pista Nova Direita - Greide
	Faixa de Desapropriação		Pista 3ª Faixa Esquerda - Terreno
	Offset de Aterro		Pista Nova Esquerda - Terreno
	Offset de Corte		Pista Nova Direita - Terreno
	Marco Quilométrico (existente)		Bueiro Projetado
	Passarelas		Bueiro Existente

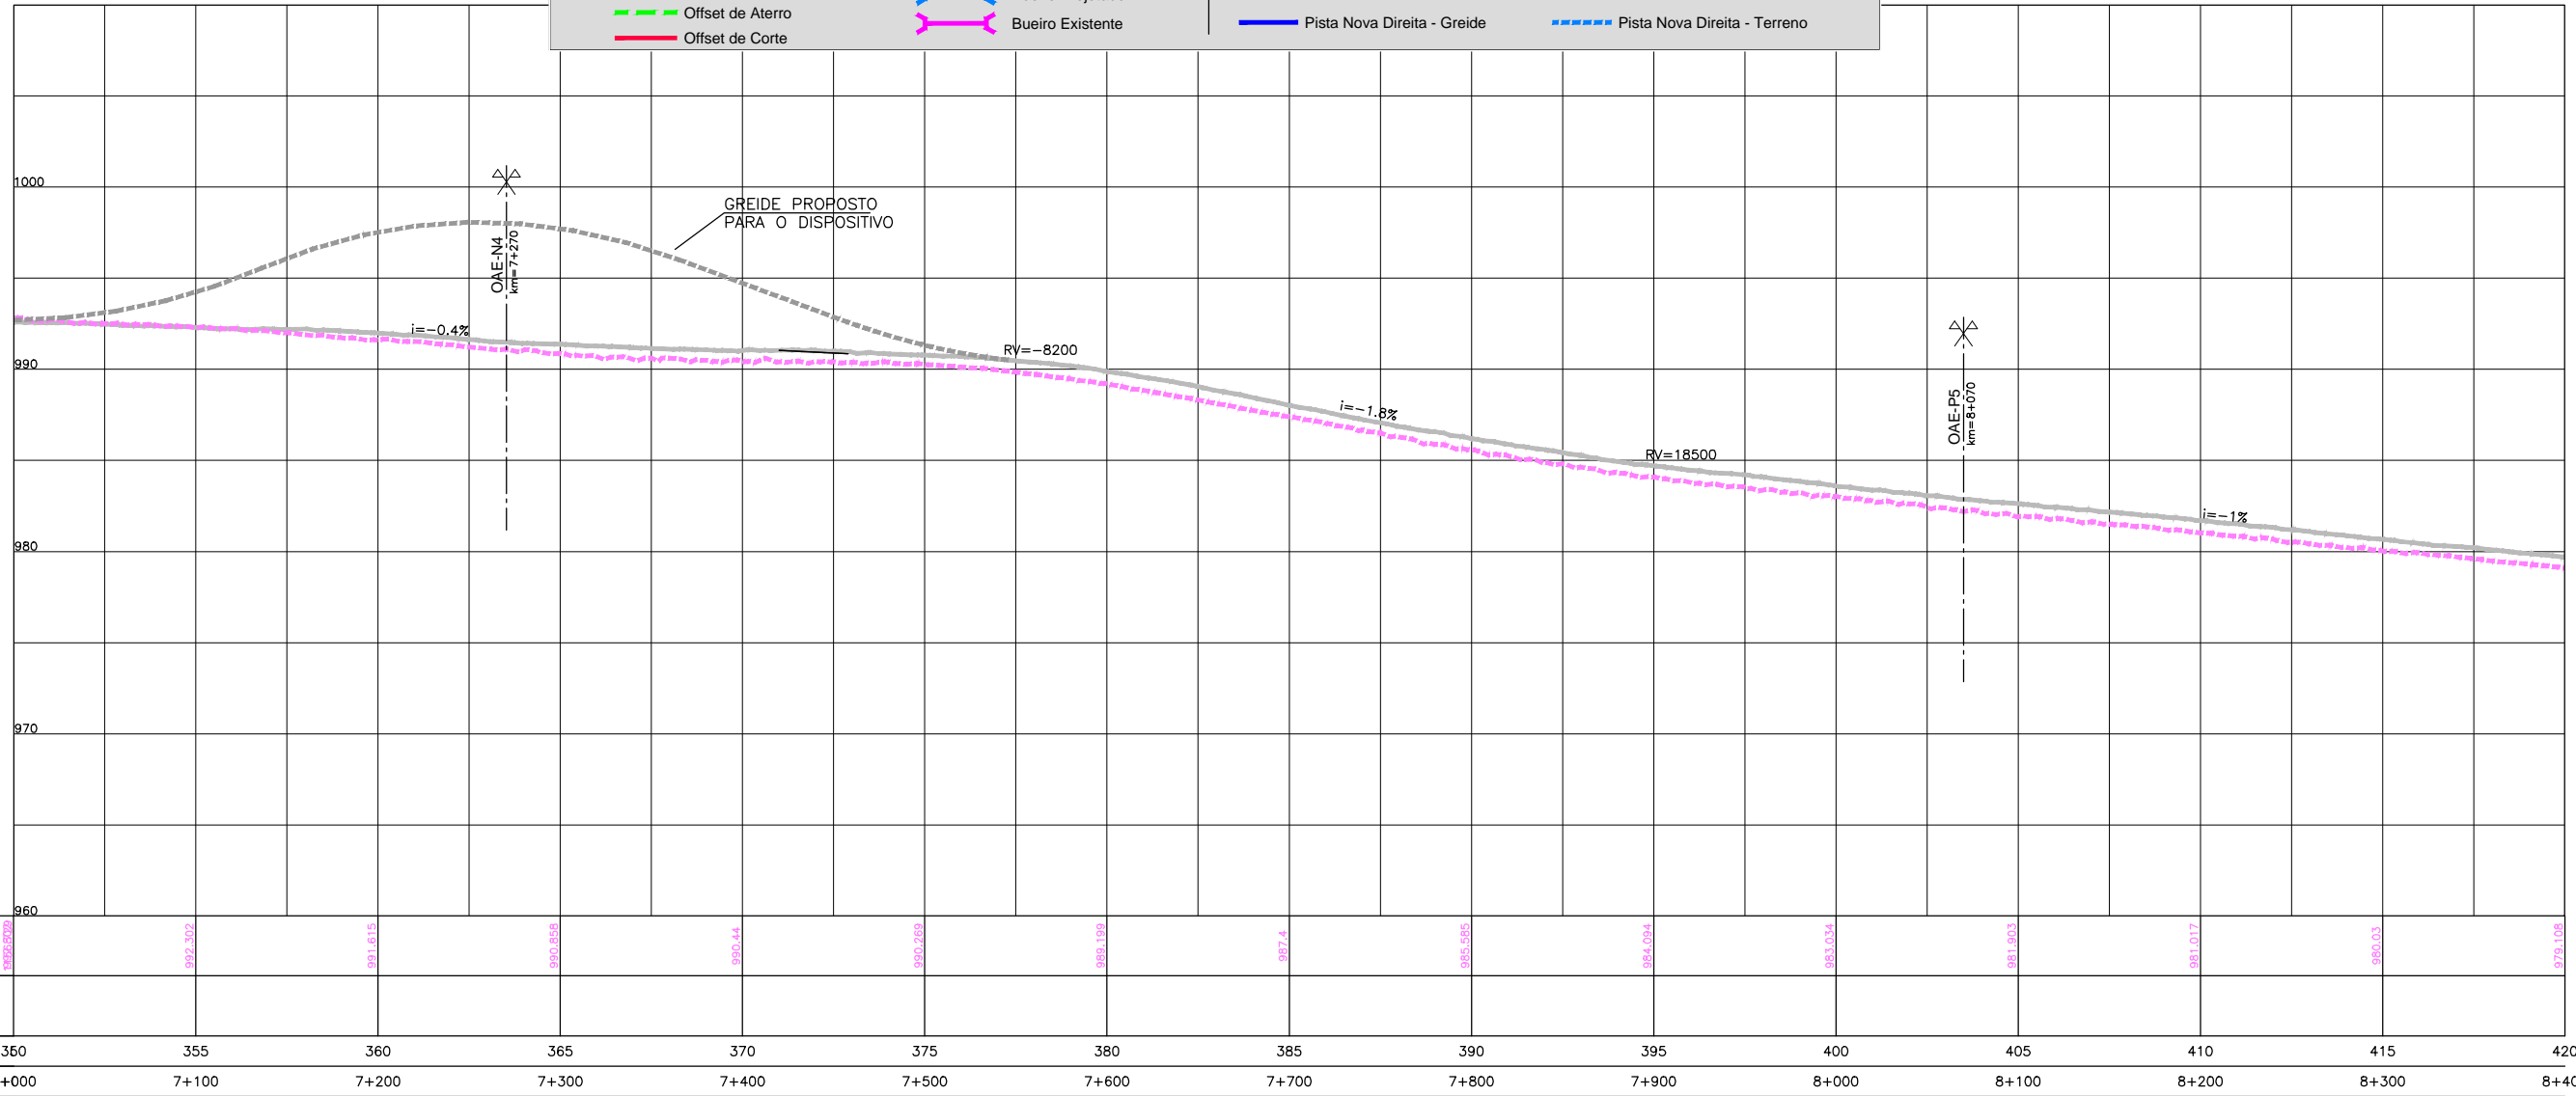

CONCESSIONÁRIA BR040



Projeto: **BR-040 DF / GO / MG**
TRECHO BRÁSILIA / DF - JUÍZ DE FORA / MG

Projeto:	Paulo Gomes/João Campos
Colaborou:	Luis Lima/Carlos Martins
Desenhou:	Natacha Rodrigues
Resp. Téc.:	Luis Seraphim CREA-SO-0601479273
Elaborou:	
Data:	

Escalas:	V/H=1:200/2000 (A1) V/H=1:400/4000 (A3)
Designação:	PROJETO - CONTRATO CLÁUSULA 6.10 TRAÇADO PROJETO GEOMÉTRICO km 7+000 ao km 8+400
Número:	L9BR040GO-PB-PP-006
Rev.:	0
Núm. Folha:	07
Data:	2014