



Em cópias deste desenho com formato diferente do A1 atender à escala gráfica

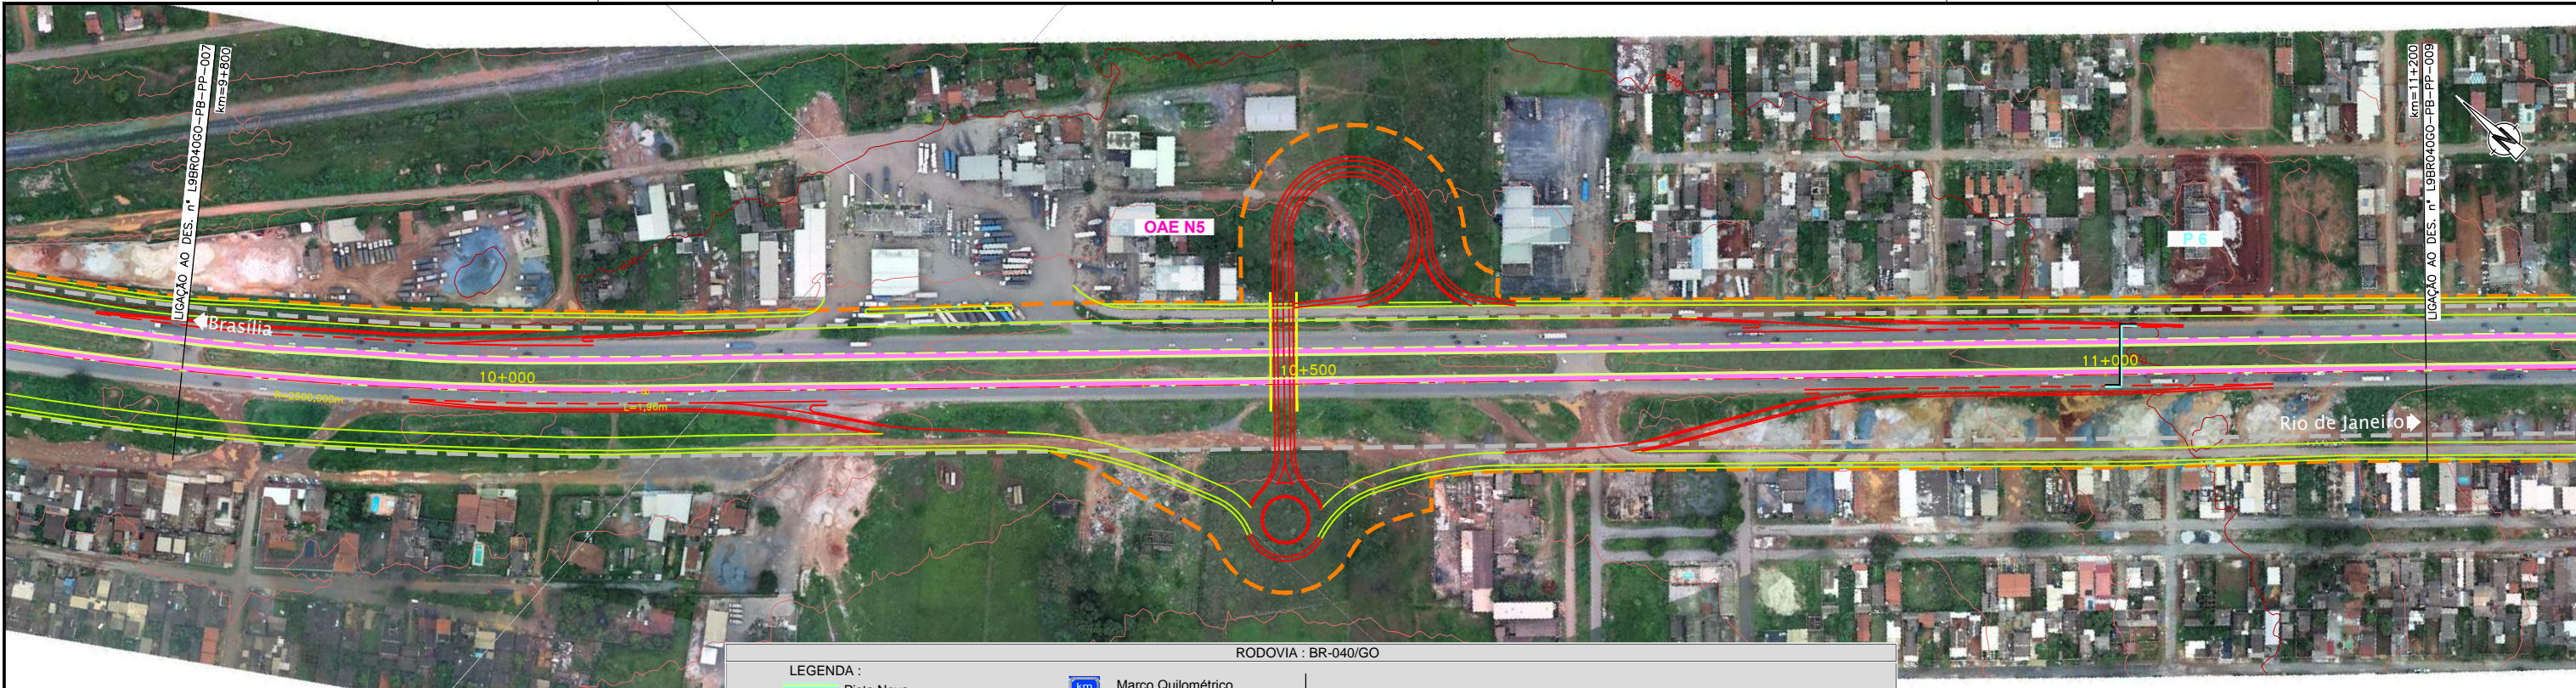

RODOVIA : BR-040/GO

PLANTA		PERFIL	
	Pista Nova		Pista Existente - Greide
	Implantação da 3ª Faixa		Pista Nova Esquerda - Greide
	Faixa de Domínio		Pista Nova Direita - Greide
	Faixa de Desapropriação		Pista Nova Esquerda - Terreno
	Offset de Aterro		Pista Nova Direita - Terreno
	Offset de Corte		Pista Nova Direita - Terreno
	Marco Quilométrico (existente)		Pista 3ª Faixa Esquerda - Terreno
	Passarelas		Pista Nova Esquerda - Terreno
	Bueiro Projetado		Pista Nova Direita - Terreno
	Bueiro Existente		

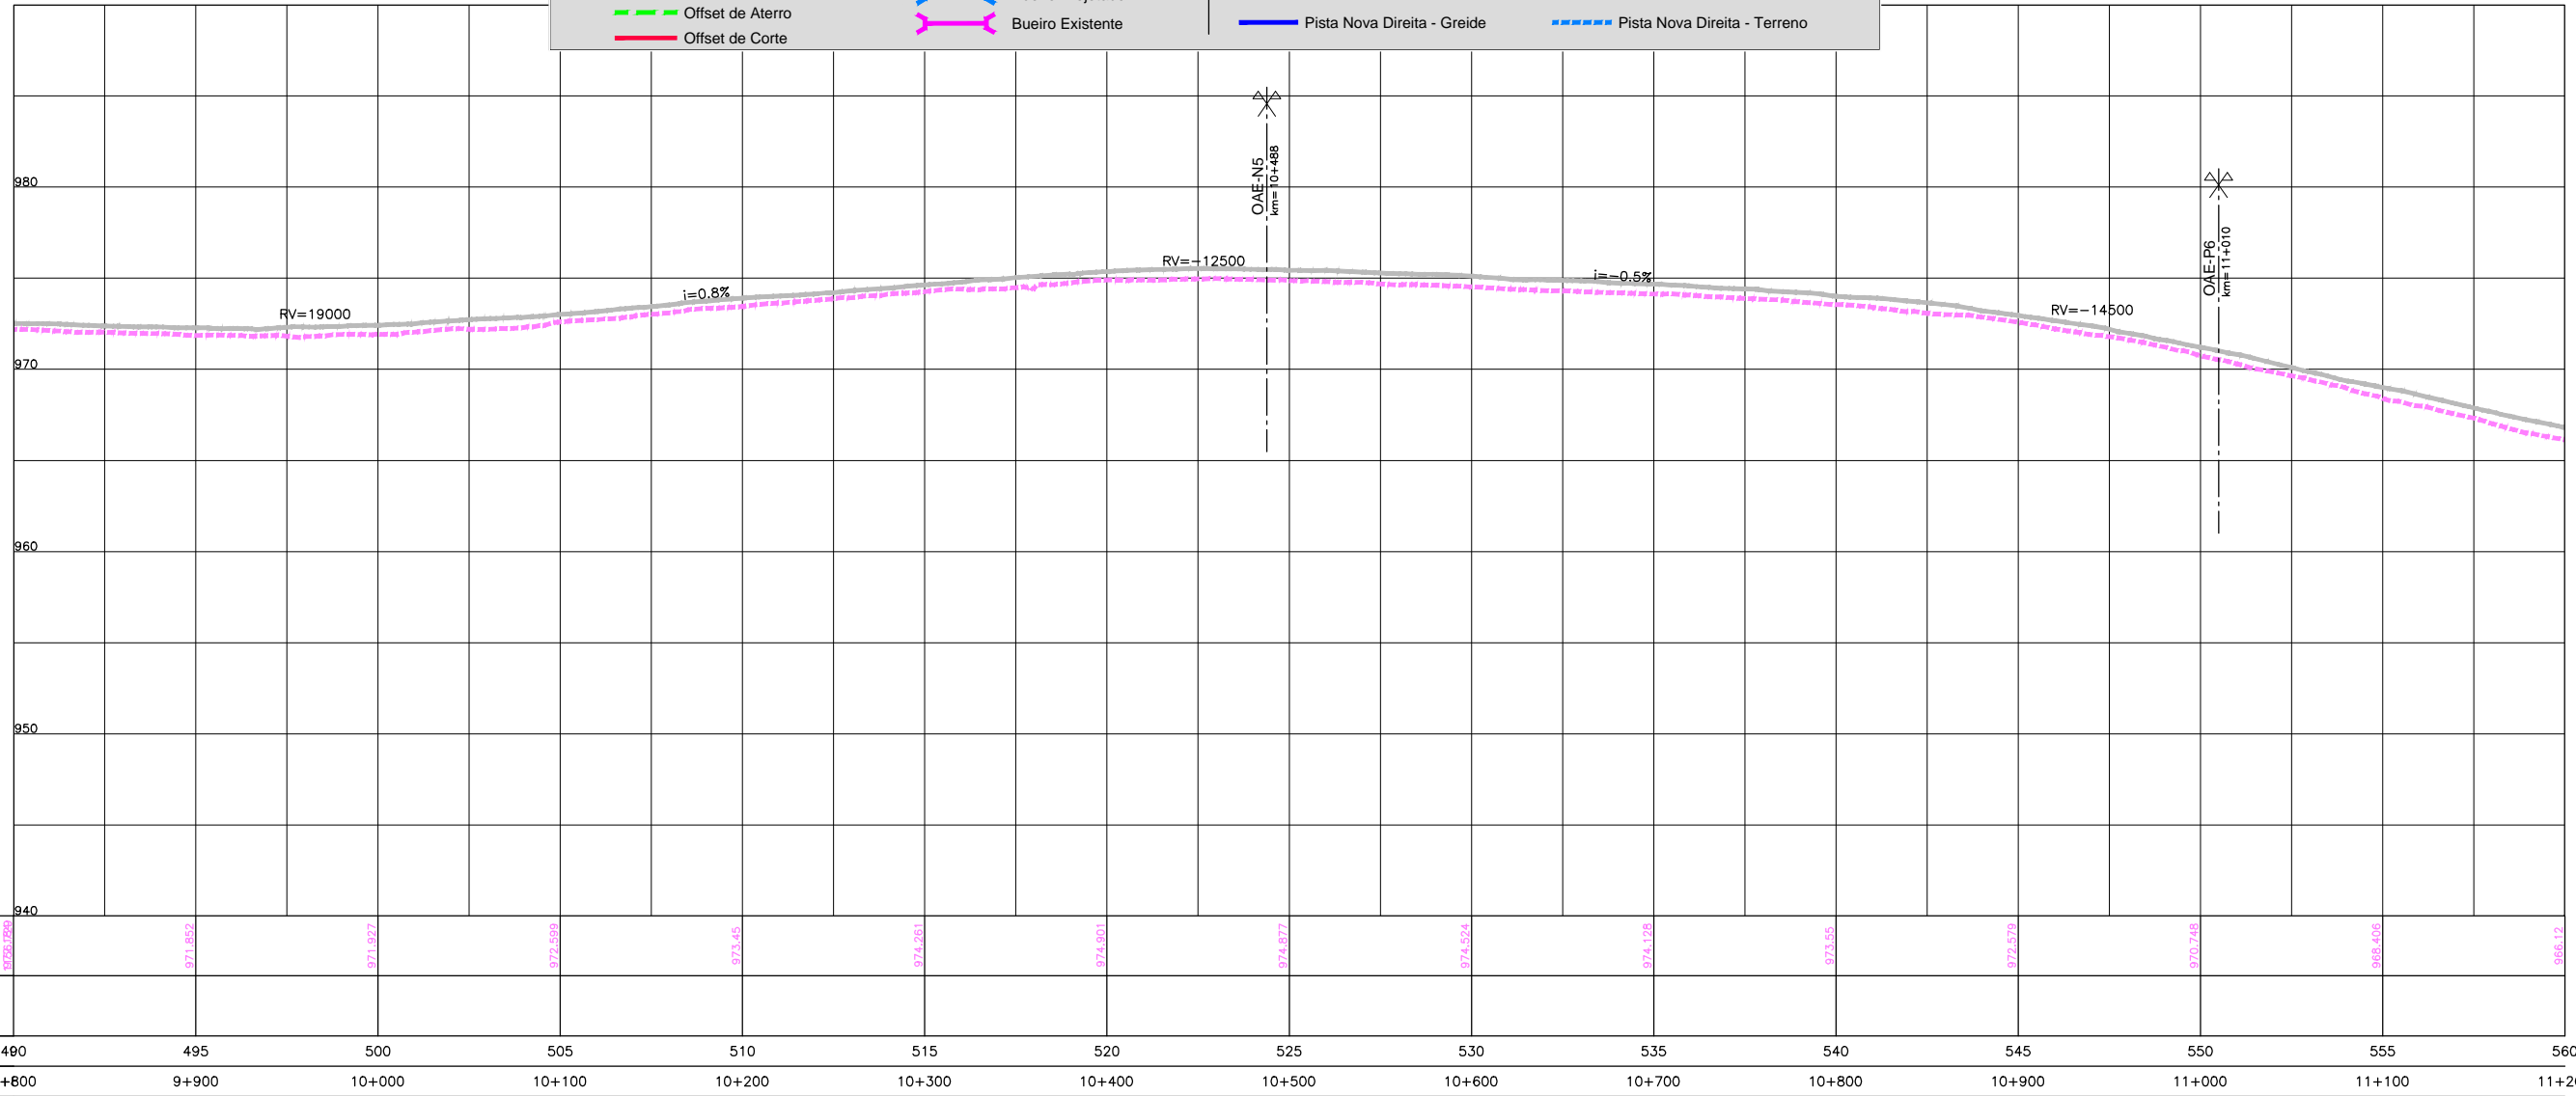

COTAS TERRENO PISTA NOVA ESQUERDA/DIREITA	970.1290	971.852	971.927	972.599	973.45	974.261	974.901	974.977	974.524	974.128	973.65	972.579	970.748	968.408	966.12
COTAS PROJETO PISTA NOVA ESQUERDA/DIREITA															
ESTAQUEAMENTO	490	495	500	505	510	515	520	525	530	535	540	545	550	555	560
QUILOMETRAGEM	9+800	9+900	10+000	10+100	10+200	10+300	10+400	10+500	10+600	10+700	10+800	10+900	11+000	11+100	11+200



**CONCESSIONÁRIA
BR040**



Projeto: **BR-040 DF / GO / MG**
TRECHO BRASÍLIA / DF - JUÍZ DE FORA / MG

Projeto: Paulo Gomes/João Campos
Colaborou: Luis Lima/Carlos Martins
Desenhou: Natacha Rodrigues
Resp. Téc: Luis Seraphim
CREA-SO-0601479273

Elaborou	Data	Descrição

Escala: V/H=1:200/2000 (A1)
V/H=1:400/4000 (A3)

Designação: PROJETO - CONTRATO CLÁUSULA 6.10
TRAÇADO
PROJETO GEOMÉTRICO
km 9+800 ao km 11+200

Número: **L9BR040GO-PB-PP-008**
Rev: **0** Ním. Folha: **07** Data: **2014**