Em cópias deste desenho com formato diferente do A1 atender à escala gráfica

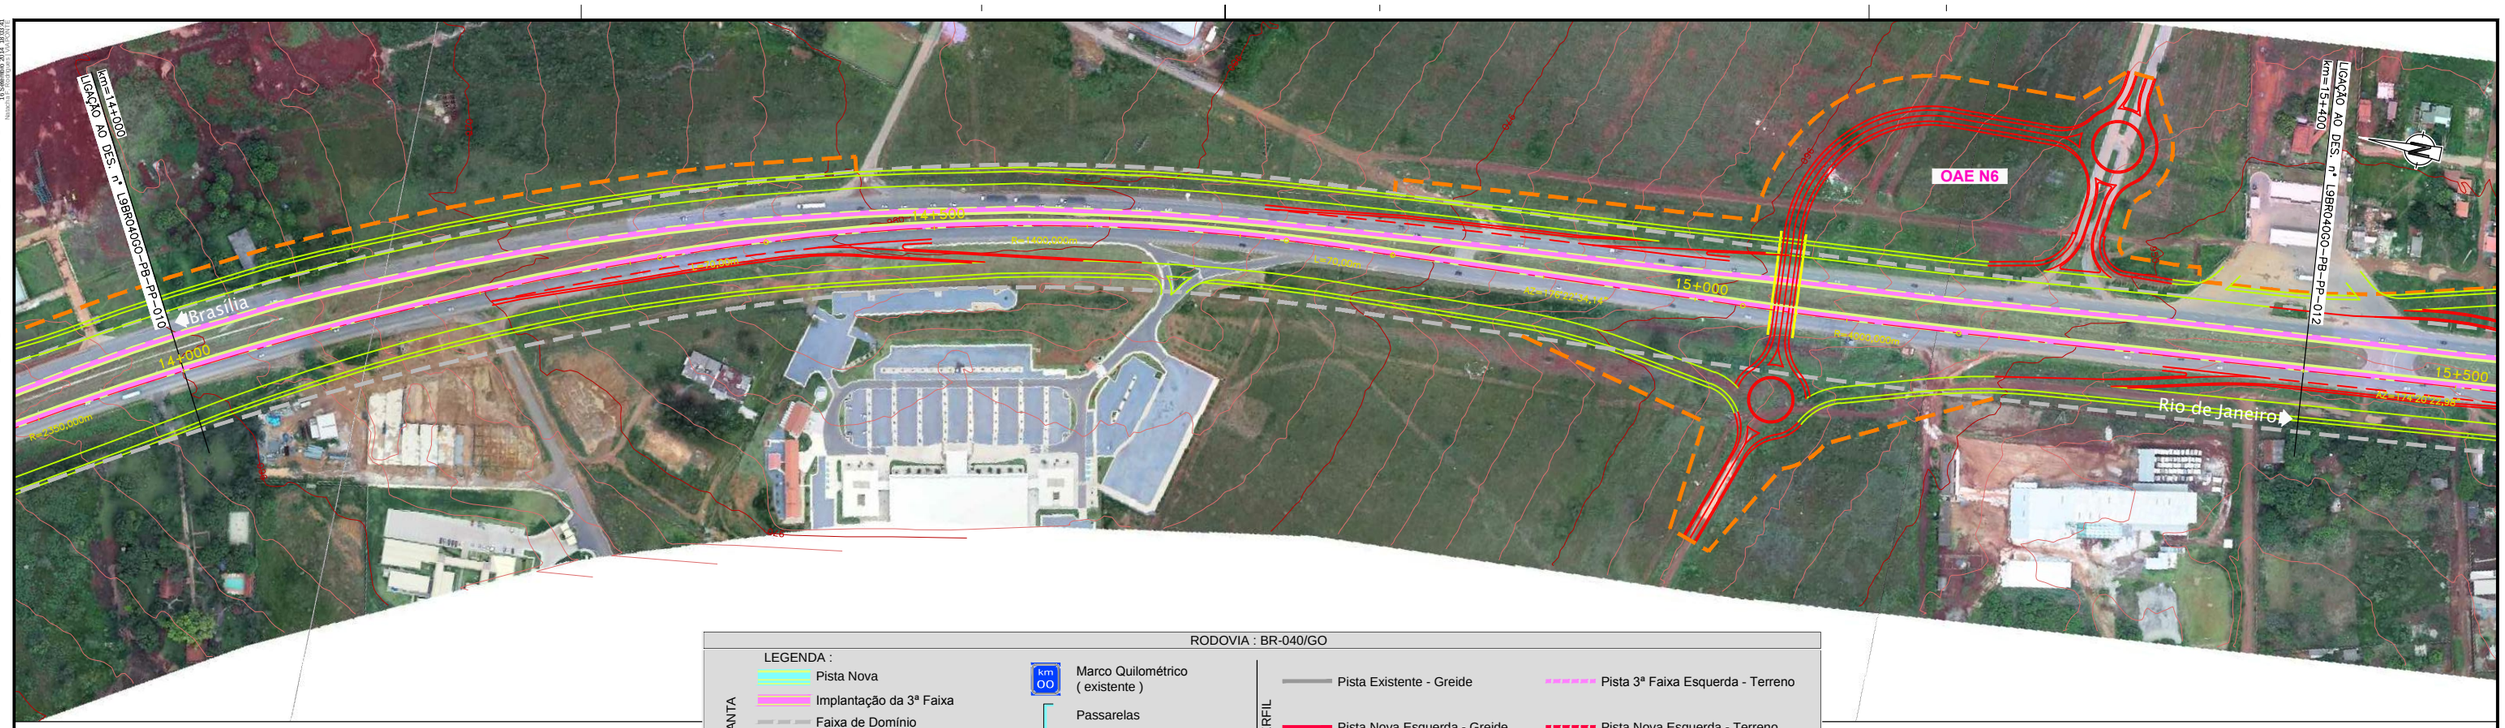

RODOVIA : BR-040/GO

LEGENDA :

PLANTA
- Pista Nova
- Implantação da 3ª Faixa
- Faixa de Domínio
- Faixa de Desapropriação
- Offset de Aterro
- Offset de Corte
- Marco Quilométrico (existente)
- Passarelas
- Bueiro Projetado
- Bueiro Existente

PERFIL
- Pista Existente - Greide
- Pista Nova Esquerda - Greide
- Pista Nova Direita - Greide
- Pista 3ª Faixa Esquerda - Terreno
- Pista Nova Esquerda - Terreno
- Pista Nova Direita - Terreno

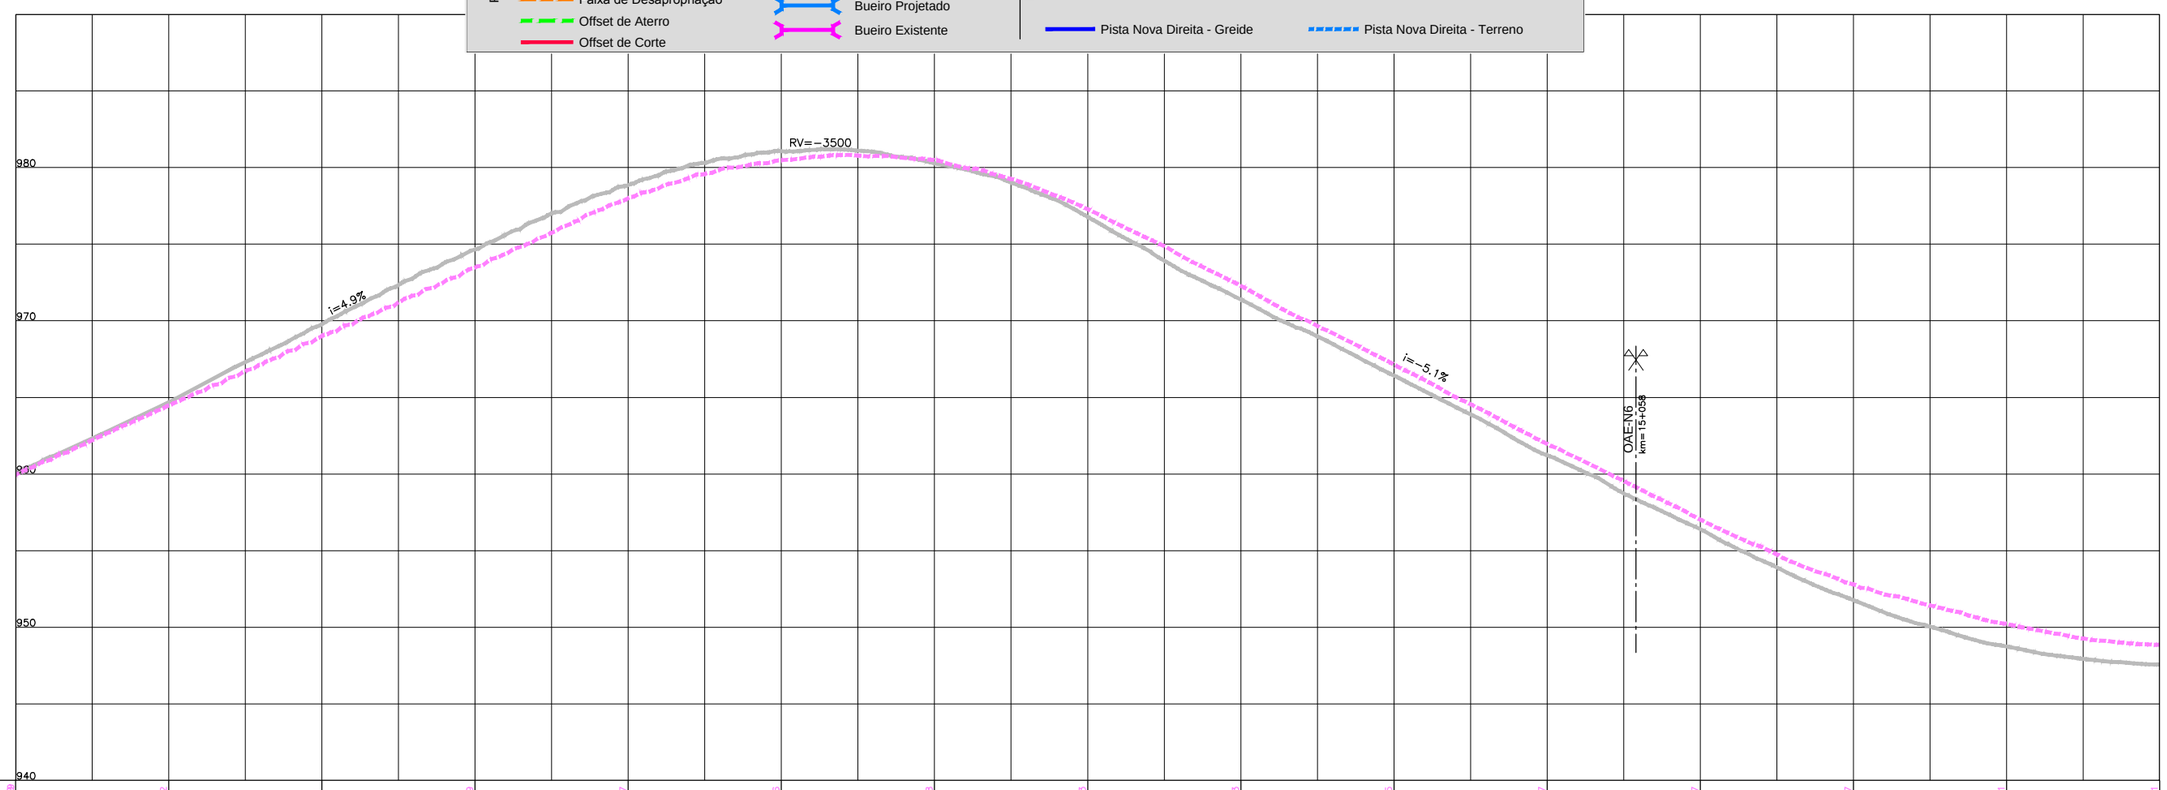

COTAS TERRENO PISTA NOVA ESQUERDA/DIREITA	956.948	964.462	969.01	973.479	977.997	980.466	980.478	977.283	972.283	967.155	961.967	957.027	952.797	950.231	948.861
COTAS PROJETO PISTA NOVA ESQUERDA/DIREITA															
ESTAQUEAMENTO	700	705	710	715	720	725	730	735	740	745	750	755	760	765	770
QUILOMETRAGEM	14+000	14+100	14+200	14+300	14+400	14+500	14+600	14+700	14+800	14+900	15+000	15+100	15+200	15+300	15+400

CONCESSIONÁRIA BR040

VIAPONTE – Engenharia, Ltda.

Projecto:

BR-040 DF / GO / MG

TRECHO BRASÍLIA / DF - JUÍZ DE FORA / MG

Projetou: Paulo Gomes/João Campos
Colaborou: Luís Lima/Carlos Martins
Desenhou: Natacha Rodrigues
Resp. Téc: Luís Seraphim
CREA-SD:060147927-3

Alt.	Descrição	Elaborou	Data

Escalas: V/H=1:200/2000 (A1) V/H=1:400/4000 (A3)

Designação: PROJETO - CONTRATO CLÁUSULA 6.10
TRAÇADO
PROJETO GEOMÉTRICO
km 14+000 ao km 15+400

Número: L9BR040GO-PB-PP-011

Rev. 0 | Núm. Folha: | Data: 07 2014