


Em cópias deste desenho com formato diferente do A1 atender à escala gráfica



RODOVIA : BR-040/GO

| PLANTA | | PERFIL | |
|--------|-------------------------|--------|--------------------------------|
| | Pista Nova | | Pista Existente - Greide |
| | Implantação da 3ª Faixa | | Pista Nova Esquerda - Greide |
| | Faixa de Domínio | | Pista Nova Direita - Greide |
| | Faixa de Desapropriação | | Pista Nova Esquerda - Terreno |
| | Offset de Aterro | | Pista Nova Direita - Terreno |
| | Offset de Corte | | Marco Quilométrico (existente) |
| | Passarelas | | Bueiro Projetado |
| | Bueiro Existente | | Bueiro Existente |

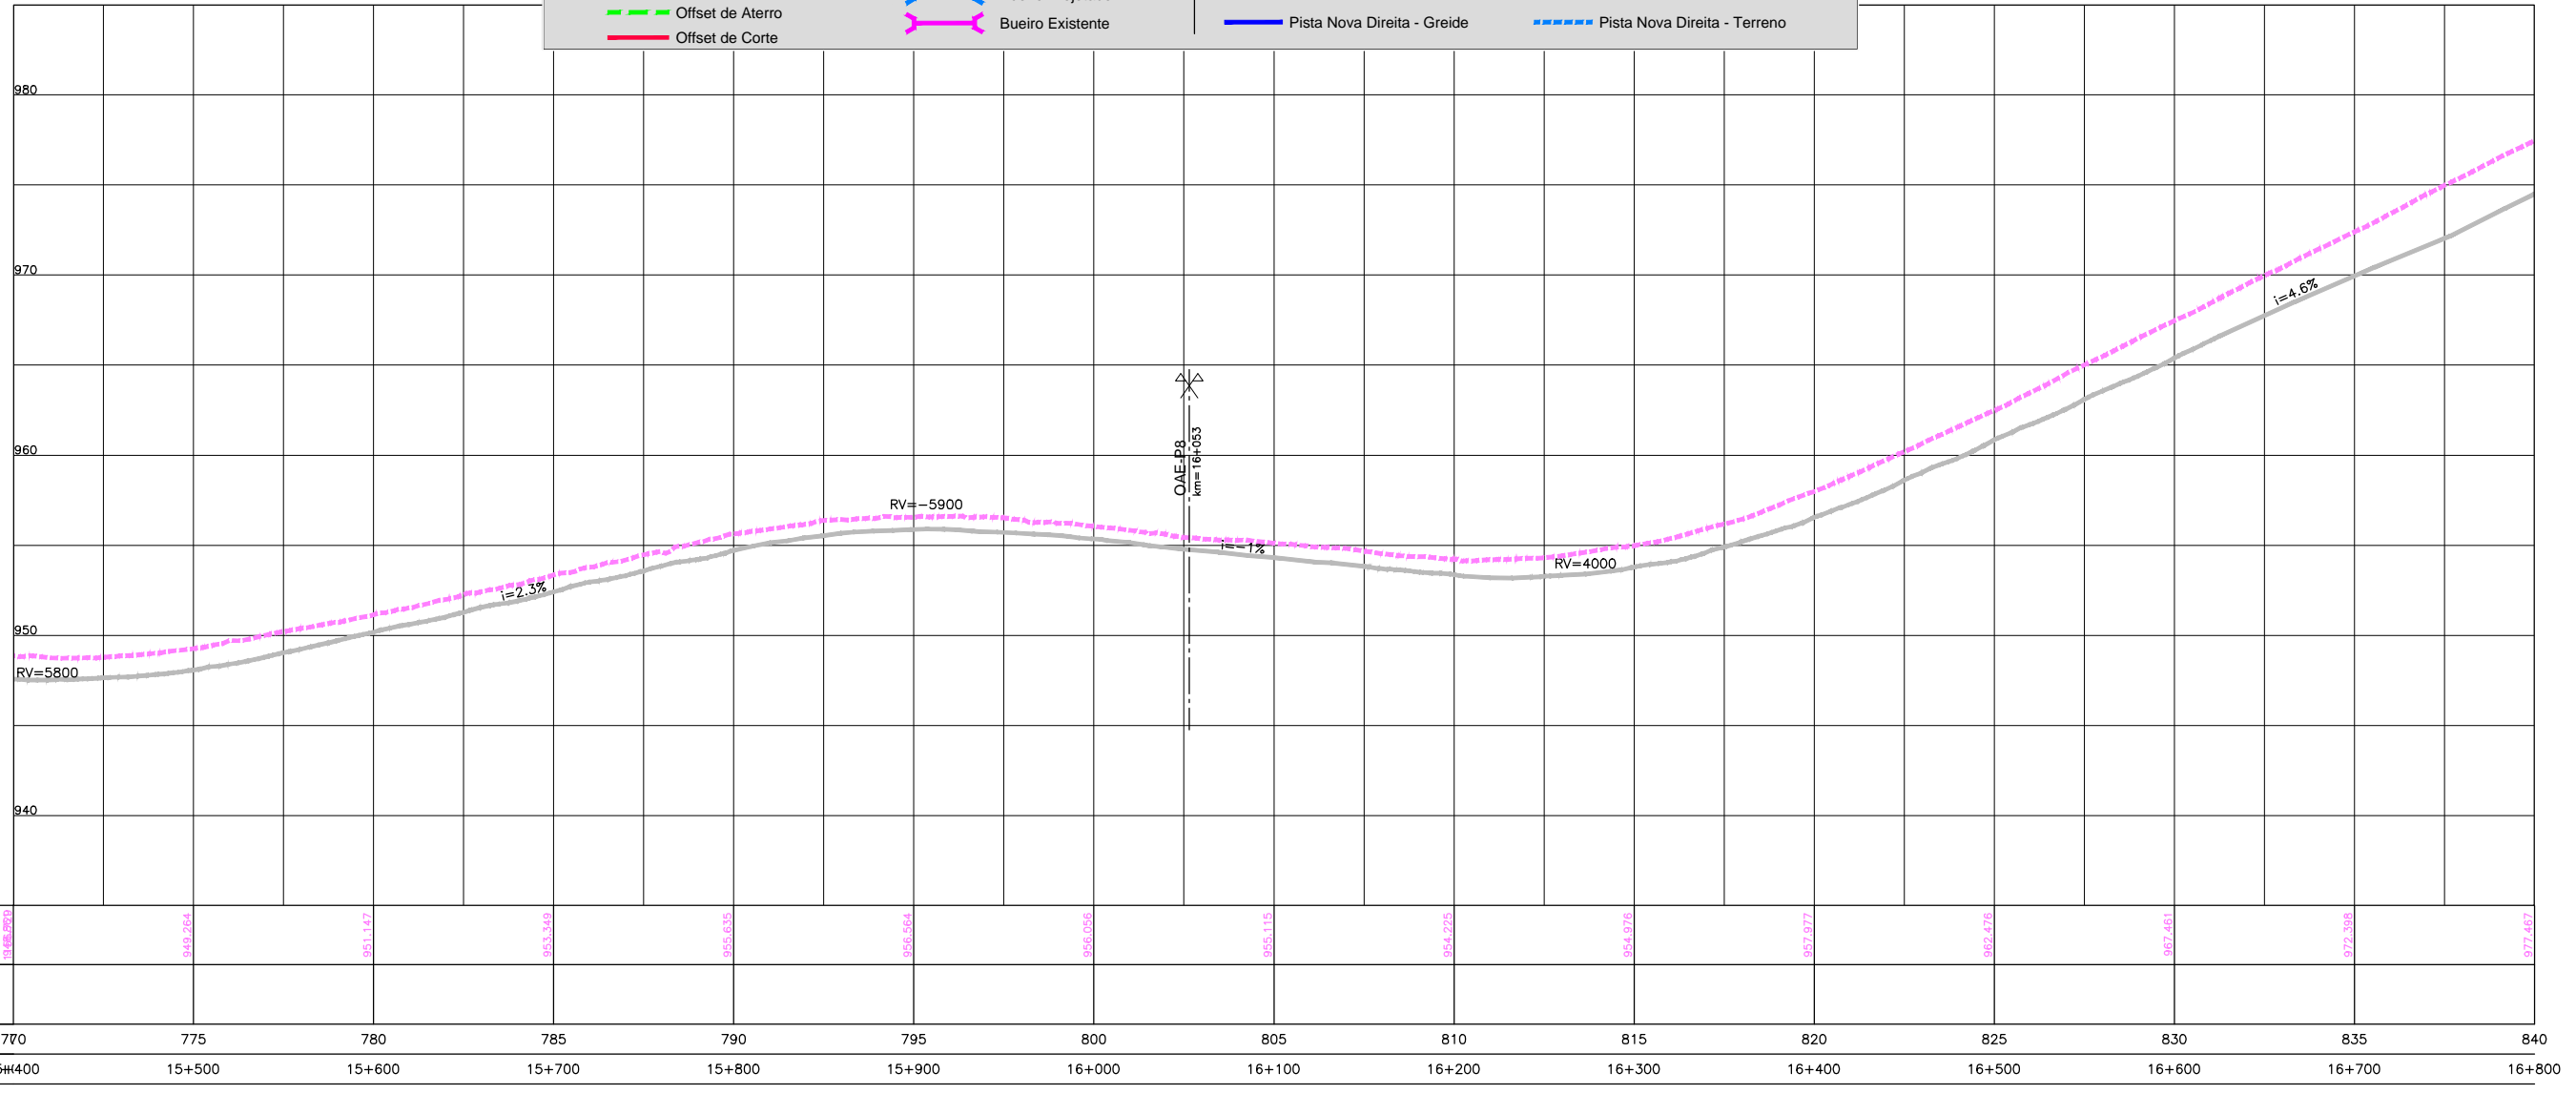

| | | | | | | | | | | | | | | | |
|---|---------|---------|---------|---------|---------|---------|---------|---------|---------|---------|---------|---------|---------|---------|---------|
| COTAS TERRENO PISTA NOVA ESQUERDA/DIREITA | 948.993 | 949.264 | 951.147 | 953.149 | 955.055 | 956.066 | 956.066 | 955.115 | 954.275 | 954.076 | 957.977 | 962.476 | 967.461 | 972.098 | 977.467 |
| COTAS PROJETO PISTA NOVA ESQUERDA/DIREITA | | | | | | | | | | | | | | | |
| ESTAQUEAMENTO | 770 | 775 | 780 | 785 | 790 | 795 | 800 | 805 | 810 | 815 | 820 | 825 | 830 | 835 | 840 |
| QUILOMETRAGEM | 15+400 | 15+500 | 15+600 | 15+700 | 15+800 | 15+900 | 16+000 | 16+100 | 16+200 | 16+300 | 16+400 | 16+500 | 16+600 | 16+700 | 16+800 |



**CONCESSIONÁRIA
BR040**



BR-040 DF / GO / MG
TRECHO BRASÍLIA / DF - JUÍZ DE FORA / MG

Projeto: Paulo Gomes/João Campos
 Colaborou: Luis Lima/Carlos Martins
 Desenhou: Natacha Rodrigues
 Resp. Téc: Lúcia Seraphim
 CREA-SO-0601479273

| Alt. | Descrição | Elaborou | Data |
|------|-----------|----------|------|
| | | | |

Escala: V/H=1:200/2000 (A1)
 V/H=1:400/4000 (A3)

Designação: PROJETO - CONTRATO CLÁUSULA 6.10
TRAÇADO
 PROJETO GEOMÉTRICO
 km 15+400 ao km 16+800

Número: **L9BR040GO-PB-PP-012**
 Rev: **0** Ním. Folha: **07** Data: **2014**