




RODOVIA : BR-040/GO

PLANTA		Pista Nova		Marco Quilométrico (existente)		Pista Existente - Greide		Pista 3ª Faixa Esquerda - Terreno
		Implantação da 3ª Faixa				Passarelas		
PERFIL		Faixa de Domínio		Bueiro Projetado		Pista Nova Direita - Greide		Pista Nova Direita - Terreno
		Faixa de Desapropriação		Bueiro Existente				
		Offset de Aterro						
		Offset de Corte						

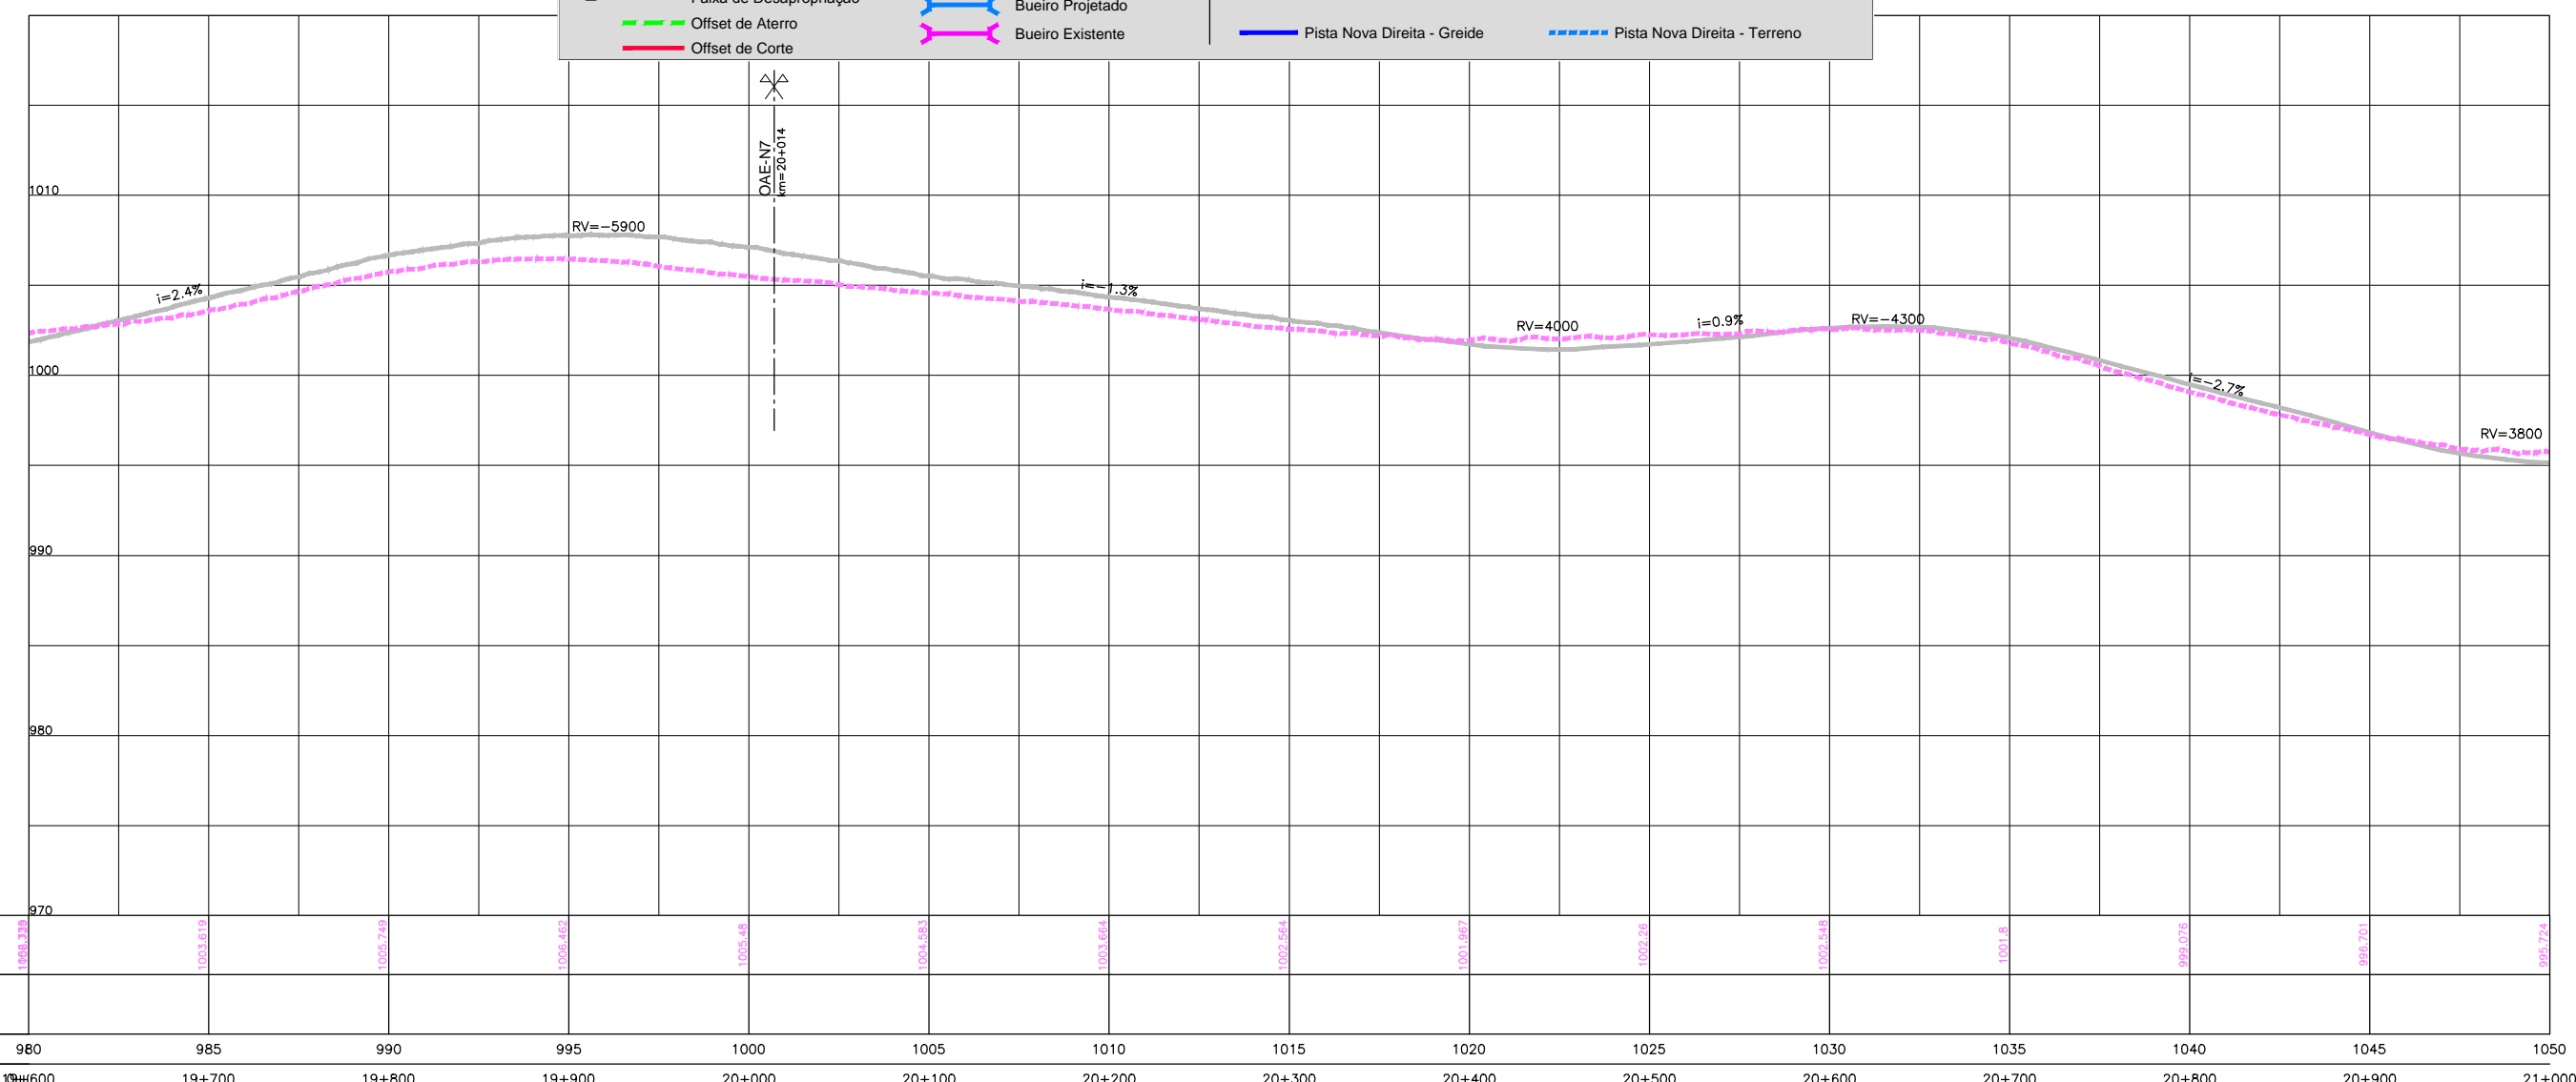

COTAS TERRENO	1008,339	1003,619	1005,749	1005,467	1005,448	1004,683	1003,663	1002,563	1001,197	1002,26	1002,543	1001,8	999,078	998,701	995,724
COTAS PROJETO															
ESQUERDA/DIREITA															
ESQUERDA/DIREITA															
ESTAQUEAMENTO	980	985	990	995	1000	1005	1010	1015	1020	1025	1030	1035	1040	1045	1050
QUILOMETRAGEM	19+600	19+700	19+800	19+900	20+000	20+100	20+200	20+300	20+400	20+500	20+600	20+700	20+800	20+900	21+000



CONCESSIONÁRIA
BR040
VIAPONTE
VIAPONTE - Engenharia, Ltda.

Projeto: **BR-040 DF / GO / MG**
TRECHO BRASÍLIA / DF - JUÍZ DE FORA / MG

Projeto:	Paulo Gomes/João Campos	Escalas:	V/H=1:200/2000 (A1) V/H=1:400/4000 (A3)
Colaborou:	Luis Lima/Carlos Martins	Projeto:	PROJETO - CONTRATO CLÁUSULA 6.10 TRAÇADO PROJETO GEOMÉTRICO km 19+600 ao km 21+000
Desenhou:	Natacha Rodrigues	Elaborou:	
Resp. Téc.:	Luis Seraphim	Data:	
CREA/SO-0601479273			

Número:	L9BR040GO-PB-PP-015		
Rev.:	0	Núm. Folh:	07
Data:	2014		