


Em cópias deste desenho com formato diferente do A1 atender à escala gráfica



RODOVIA : BR-040/GO

PLANTA		Pista Nova		Marco Quilométrico (existente)		Pista Existente - Greide		Pista 3ª Faixa Esquerda - Terreno
		Implantação da 3ª Faixa		Passarelas		Pista Nova Esquerda - Greide		Pista Nova Esquerda - Terreno
	Faixa de Domínio		Bueiro Projetado			Pista Nova Direita - Greide		Pista Nova Direita - Terreno
	Faixa de Desapropriação		Bueiro Existente					
	Offset de Aterro							
	Offset de Corte							

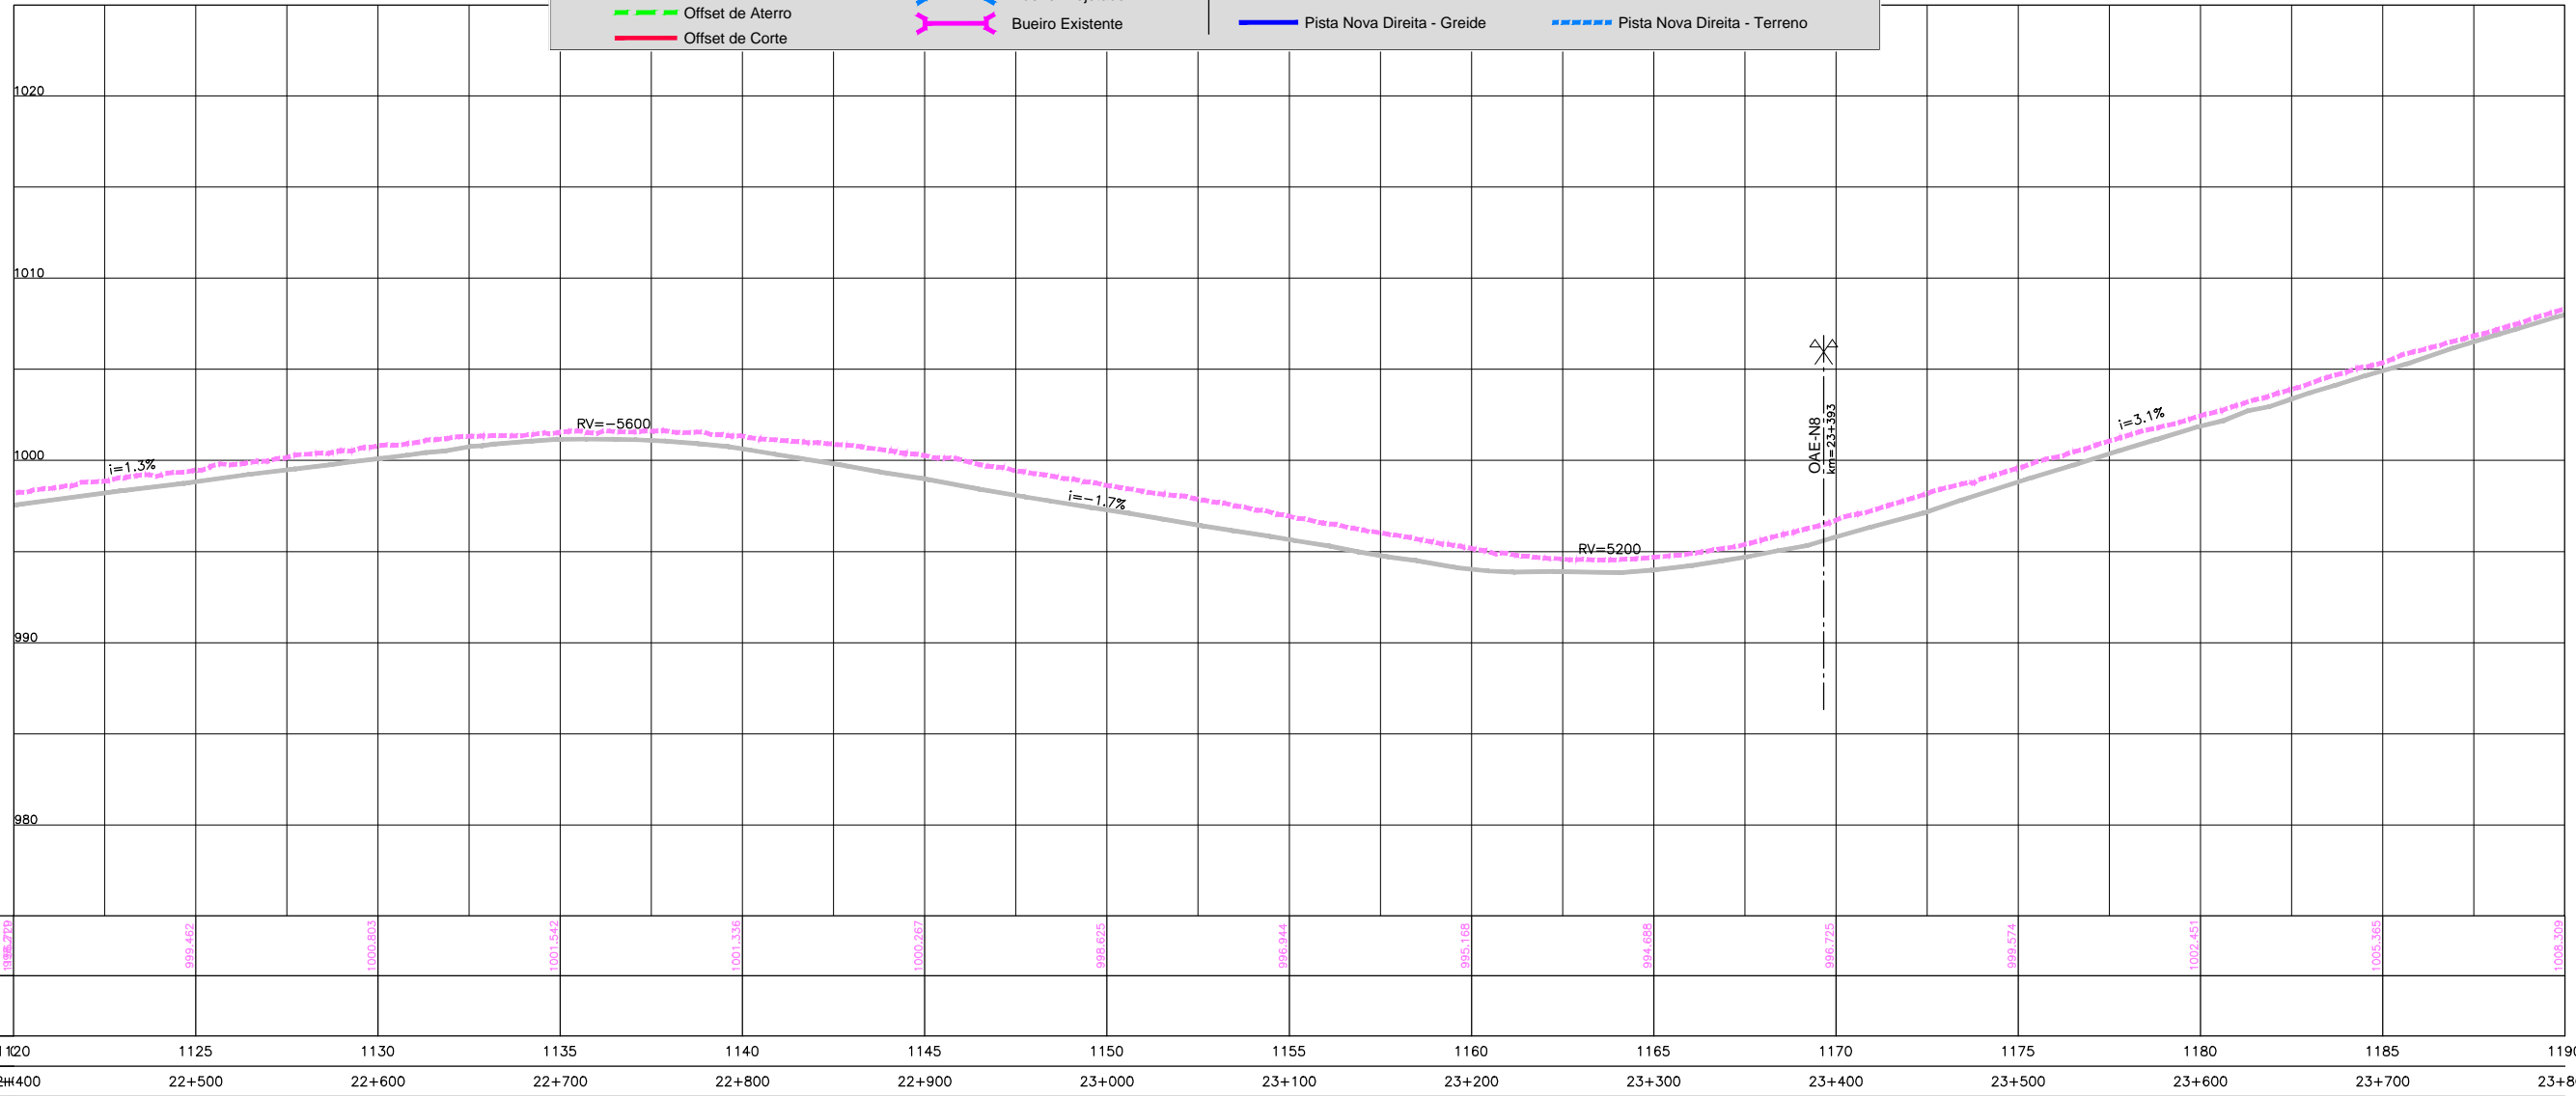

COTAS TERRENO	989.720	999.462	1000.803	1001.542	1001.134	1000.267	998.625	996.944	995.168	994.658	998.725	999.574	1002.451	1005.955	1008.309
COTAS PROJETO															
ESTAQUEAMENTO	1120	1125	1130	1135	1140	1145	1150	1155	1160	1165	1170	1175	1180	1185	1190
QUILOMETRAGEM	22+400	22+500	22+600	22+700	22+800	22+900	23+000	23+100	23+200	23+300	23+400	23+500	23+600	23+700	23+800



CONCESSIONÁRIA
BR040



BR-040 DF / GO / MG
TRECHO BRÁSILIA / DF - JUÍZ DE FORA / MG

Projeto: Paulo Gomes/João Campos
 Colaborou: Luis Lima/Carlos Martins
 Desenhou: Natacha Rodrigues
 Resp. Téc: Lúcia Seraphim
 CREA: SO-06014792/3

Elaborou	Data	Descrição

Escala: V/H=1:200/2000 (A1)
V/H=1:400/4000 (A3)

Designação: PROJETO - CONTRATO CLÁUSULA 6.10
TRAÇADO
PROJETO GEOMÉTRICO
km 22+400 ao km 23+800

Número: L9BR040GO-PB-PP-017
 Rev: 0
 Ním. Folha: 07
 Data: 2014