Em cópias deste desenho com formato diferente do A1 atender à escala gráfica

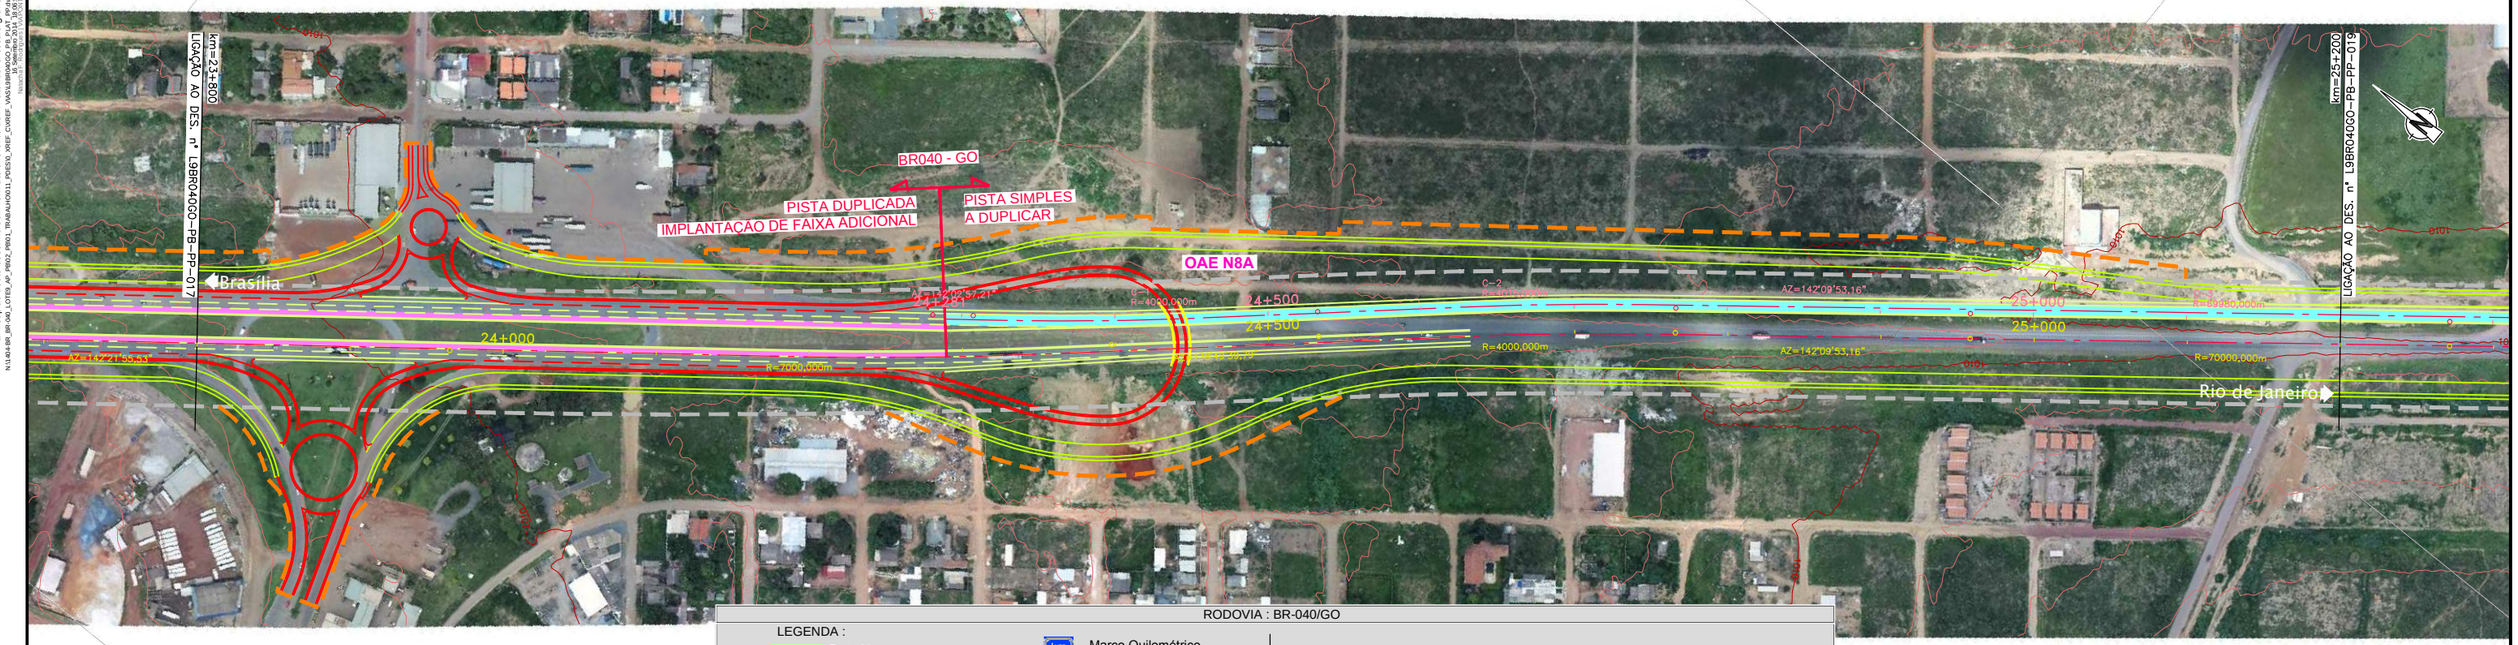

RODOVIA : BR-040/GO

LEGENDA :

PLANTA
- Pista Nova
- Implantação da 3ª Faixa
- Faixa de Domínio
- Faixa de Desapropriação
- Offset de Aterro
- Offset de Corte
- Marco Quilométrico (existente)
- Passarelas
- Bueiro Projetado
- Bueiro Existente

PERFIL
- Pista Existente - Greide
- Pista Nova Esquerda - Greide
- Pista Nova Direita - Greide
- Pista 3ª Faixa Esquerda - Terreno
- Pista Nova Esquerda - Terreno
- Pista Nova Direita - Terreno

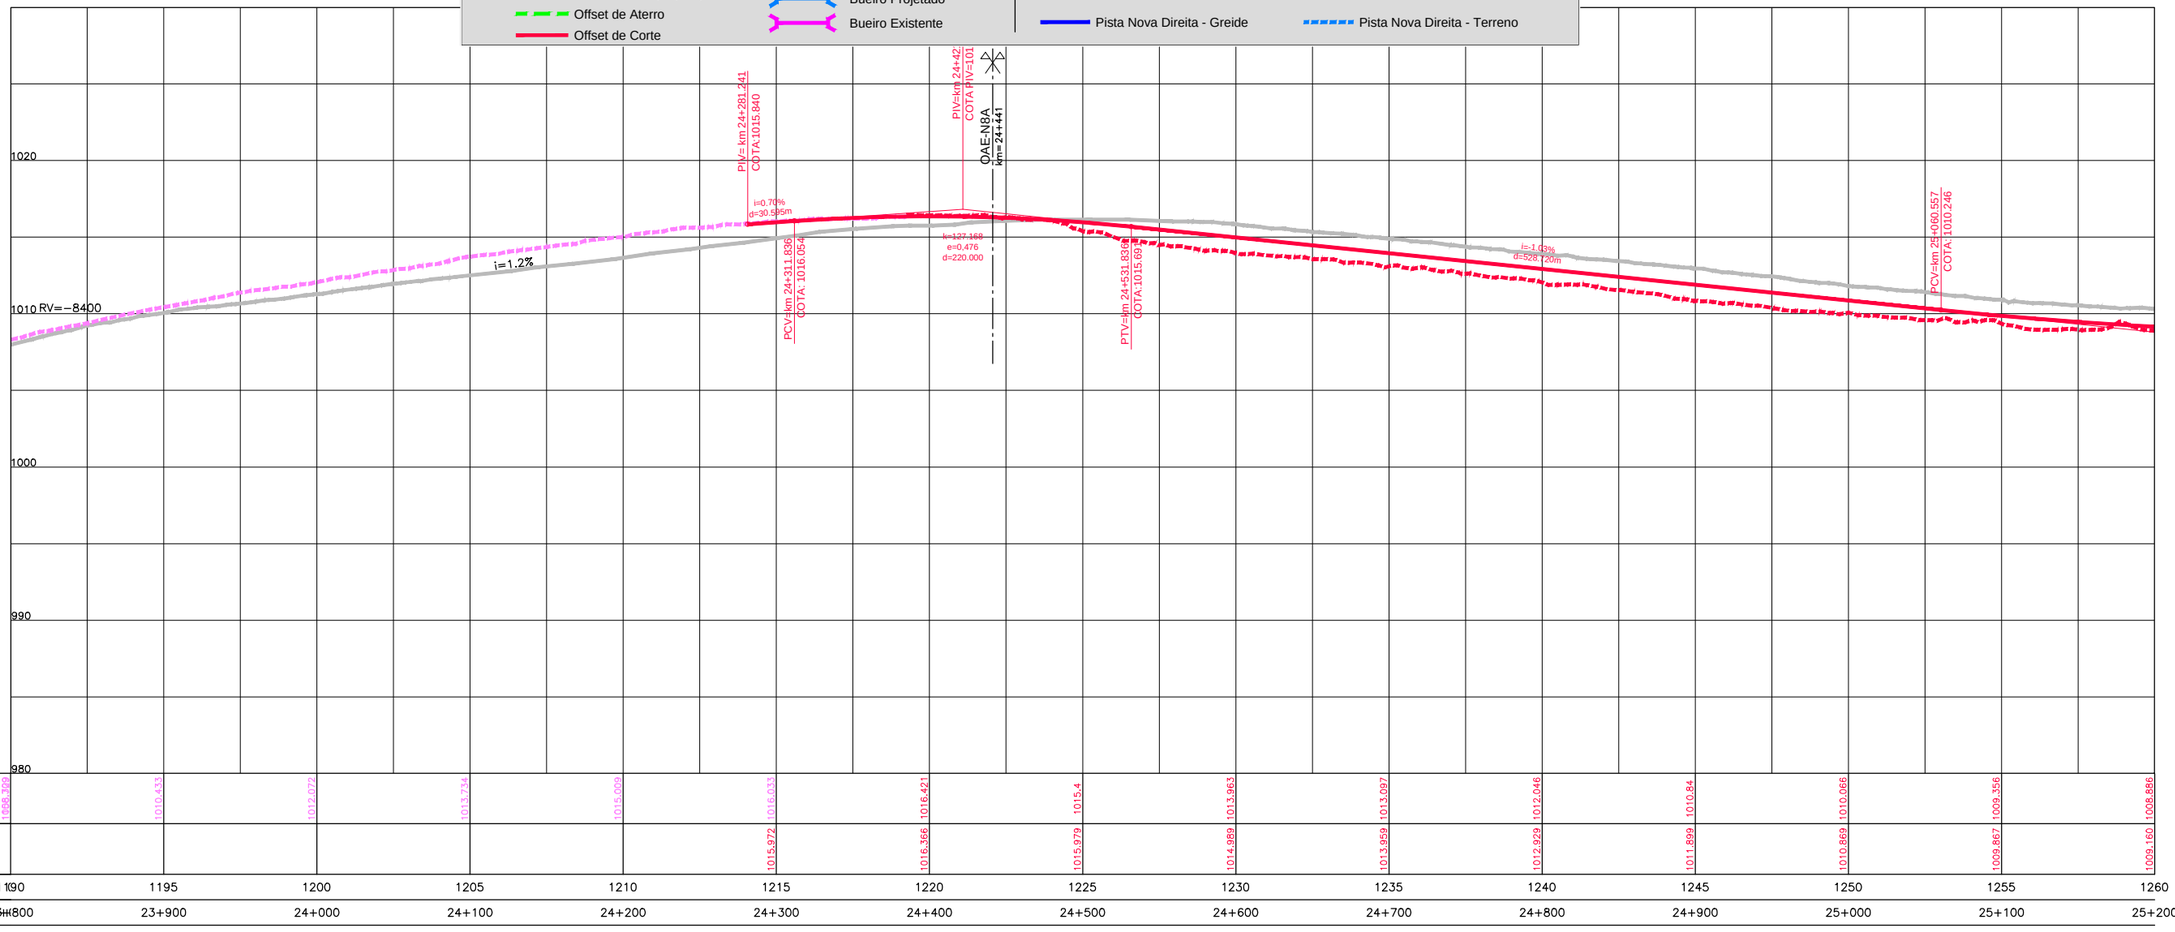

COTAS TERRENO PISTA NOVA ESQUERDA/DIREITA	1006,729	1010,435	1012,072	1013,734	1015,508	1016,033	1016,421	1015,4	1013,963	1013,097	1012,046	1010,84	1010,066	1009,356	1008,886
COTAS PROJETO PISTA NOVA ESQUERDA/DIREITA						1015,972	1016,366	1015,979	1014,989	1013,959	1012,929	1011,899	1010,869	1009,867	1009,160
ESTAQUEAMENTO	1190	1195	1200	1205	1210	1215	1220	1225	1230	1235	1240	1245	1250	1255	1260
QUILOMETRAGEM	23+800	23+900	24+000	24+100	24+200	24+300	24+400	24+500	24+600	24+700	24+800	24+900	25+000	25+100	25+200

| | | | | | | | | | | | | | | |