


Em cópias deste desenho com formato diferente do A1 atender à escala gráfica
 N:114-4-BR-040-LOTES-AP-PP-02-PROJ-TRABALHO11-PROJ-AREA-CORRE-VAS-UBERLANDIA-PB-PP-02-PP-02
 N:114-4-BR-040-LOTES-AP-PP-02-PROJ-TRABALHO11-PROJ-AREA-CORRE-VAS-UBERLANDIA-PB-PP-02-PP-02



RODOVIA : BR-040/GO

PLANTA		PERFIL	
	Pista Nova		Pista Existente - Greide
	Implantação da 3ª Faixa		Pista Nova Esquerda - Greide
	Faixa de Domínio		Pista Nova Direita - Greide
	Faixa de Desapropriação		Pista 3ª Faixa Esquerda - Terreno
	Offset de Aterro		Pista Nova Esquerda - Terreno
	Offset de Corte		Pista Nova Direita - Terreno
	Marco Quilométrico (existente)		Pista Existente - Greide
	Passarelas		Pista Nova Esquerda - Terreno
	Bueiro Projetado		Pista Nova Direita - Terreno
	Bueiro Existente		

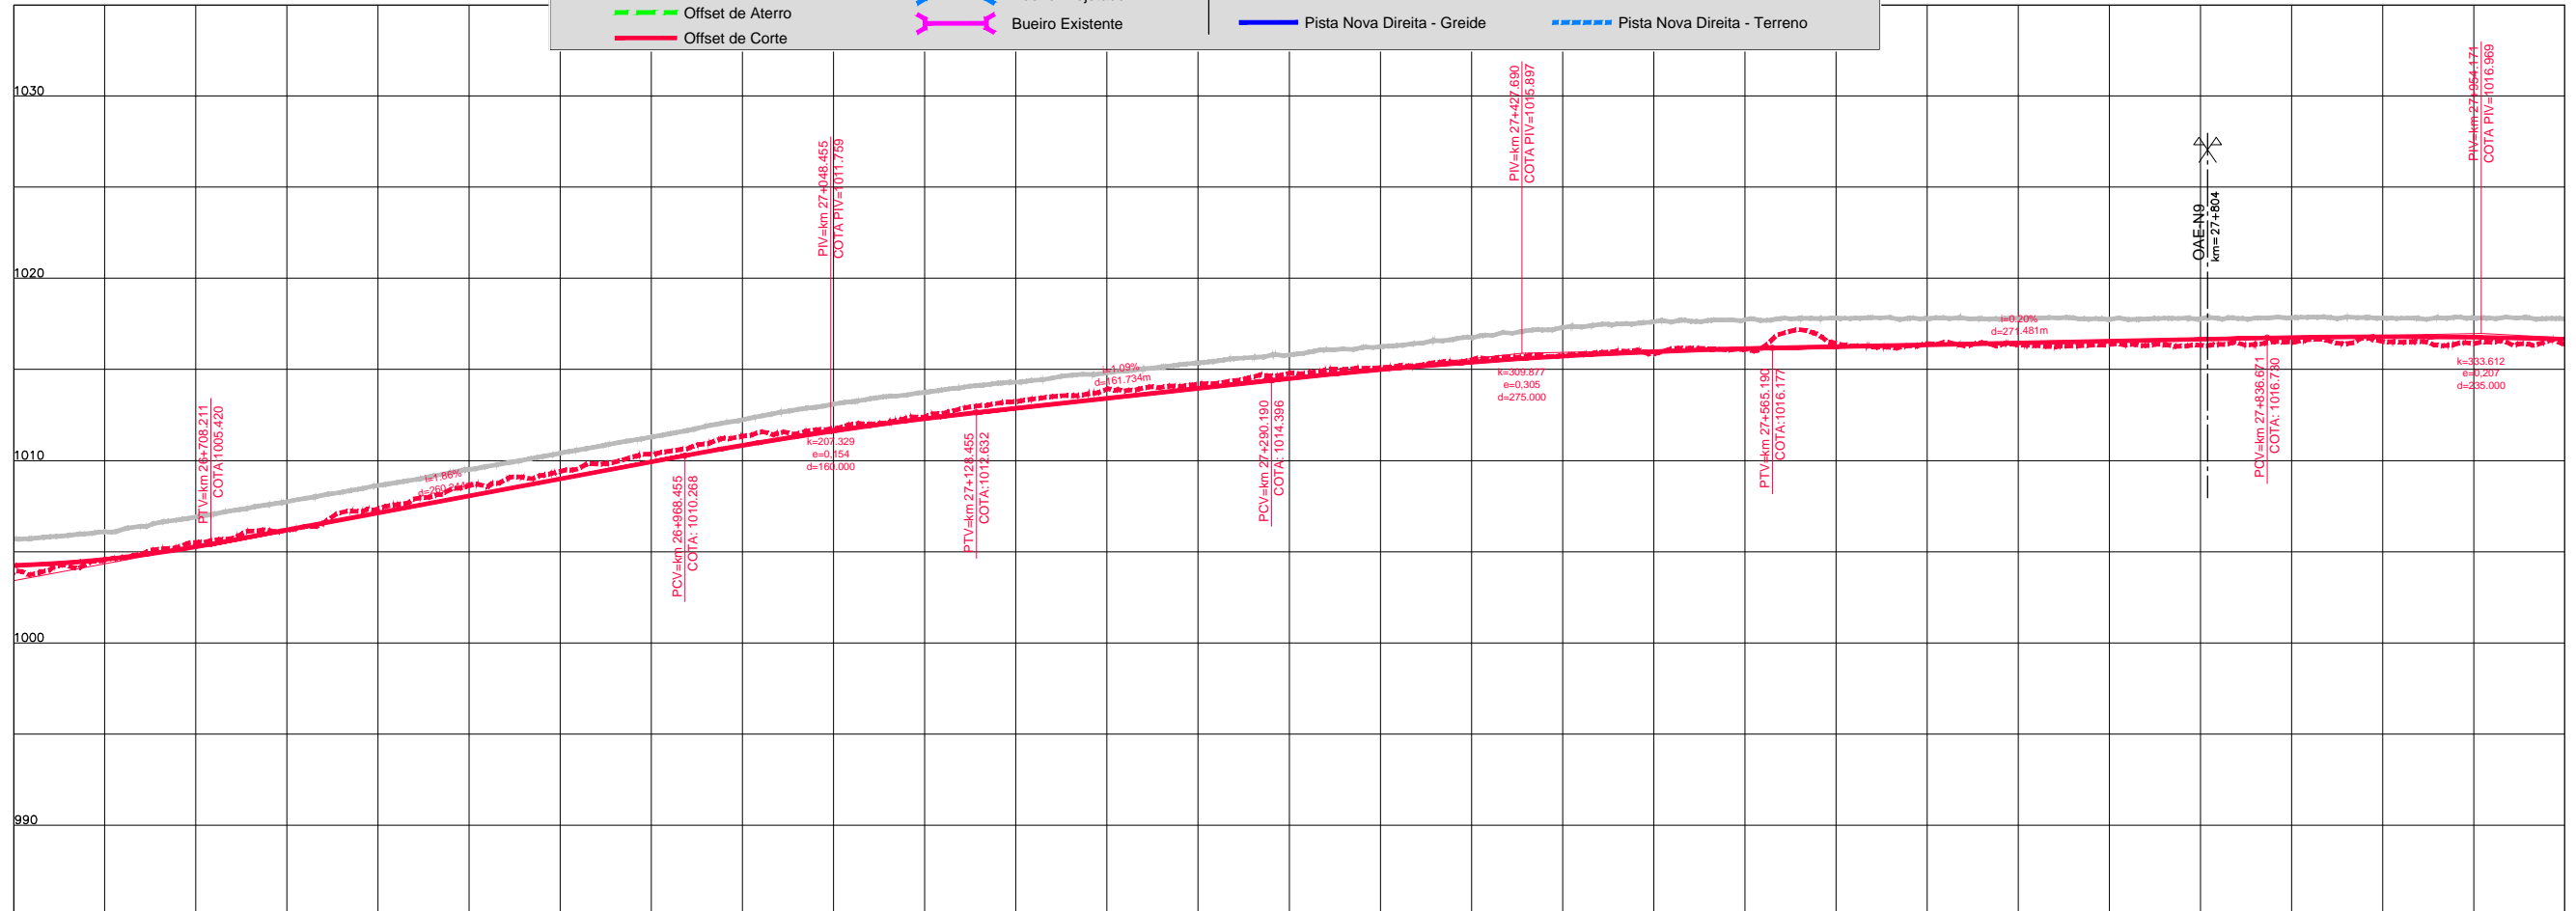

ESTAQUEAMENTO	1330	1335	1340	1345	1350	1355	1360	1365	1370	1375	1380	1385	1390	1395	1400
COTAS TERRENO ESQUERDA/DIREITA	1003.887	1005.512	1007.358	1009.41	1011.34	1012.4	1013.914	1014.794	1015.531	1015.86	1016.438	1016.351	1016.325	1016.536	1016.413
COTAS PROJETO PISTA NOVA ESQUERDA/DIREITA	1004.236	1005.272	1007.130	1008.993	1010.832	1012.302	1013.412	1014.502	1015.400	1015.975	1016.248	1016.451	1016.655	1016.799	1016.663
QUILOMETRAGEM	26+600	26+700	26+800	26+900	27+000	27+100	27+200	27+300	27+400	27+500	27+600	27+700	27+800	27+900	28+000